SEEDING	
END WIDTH	SQ. YDS.
69	
	344.4
55	
	172.2
7	
	19.4
0	
TOTAL	536

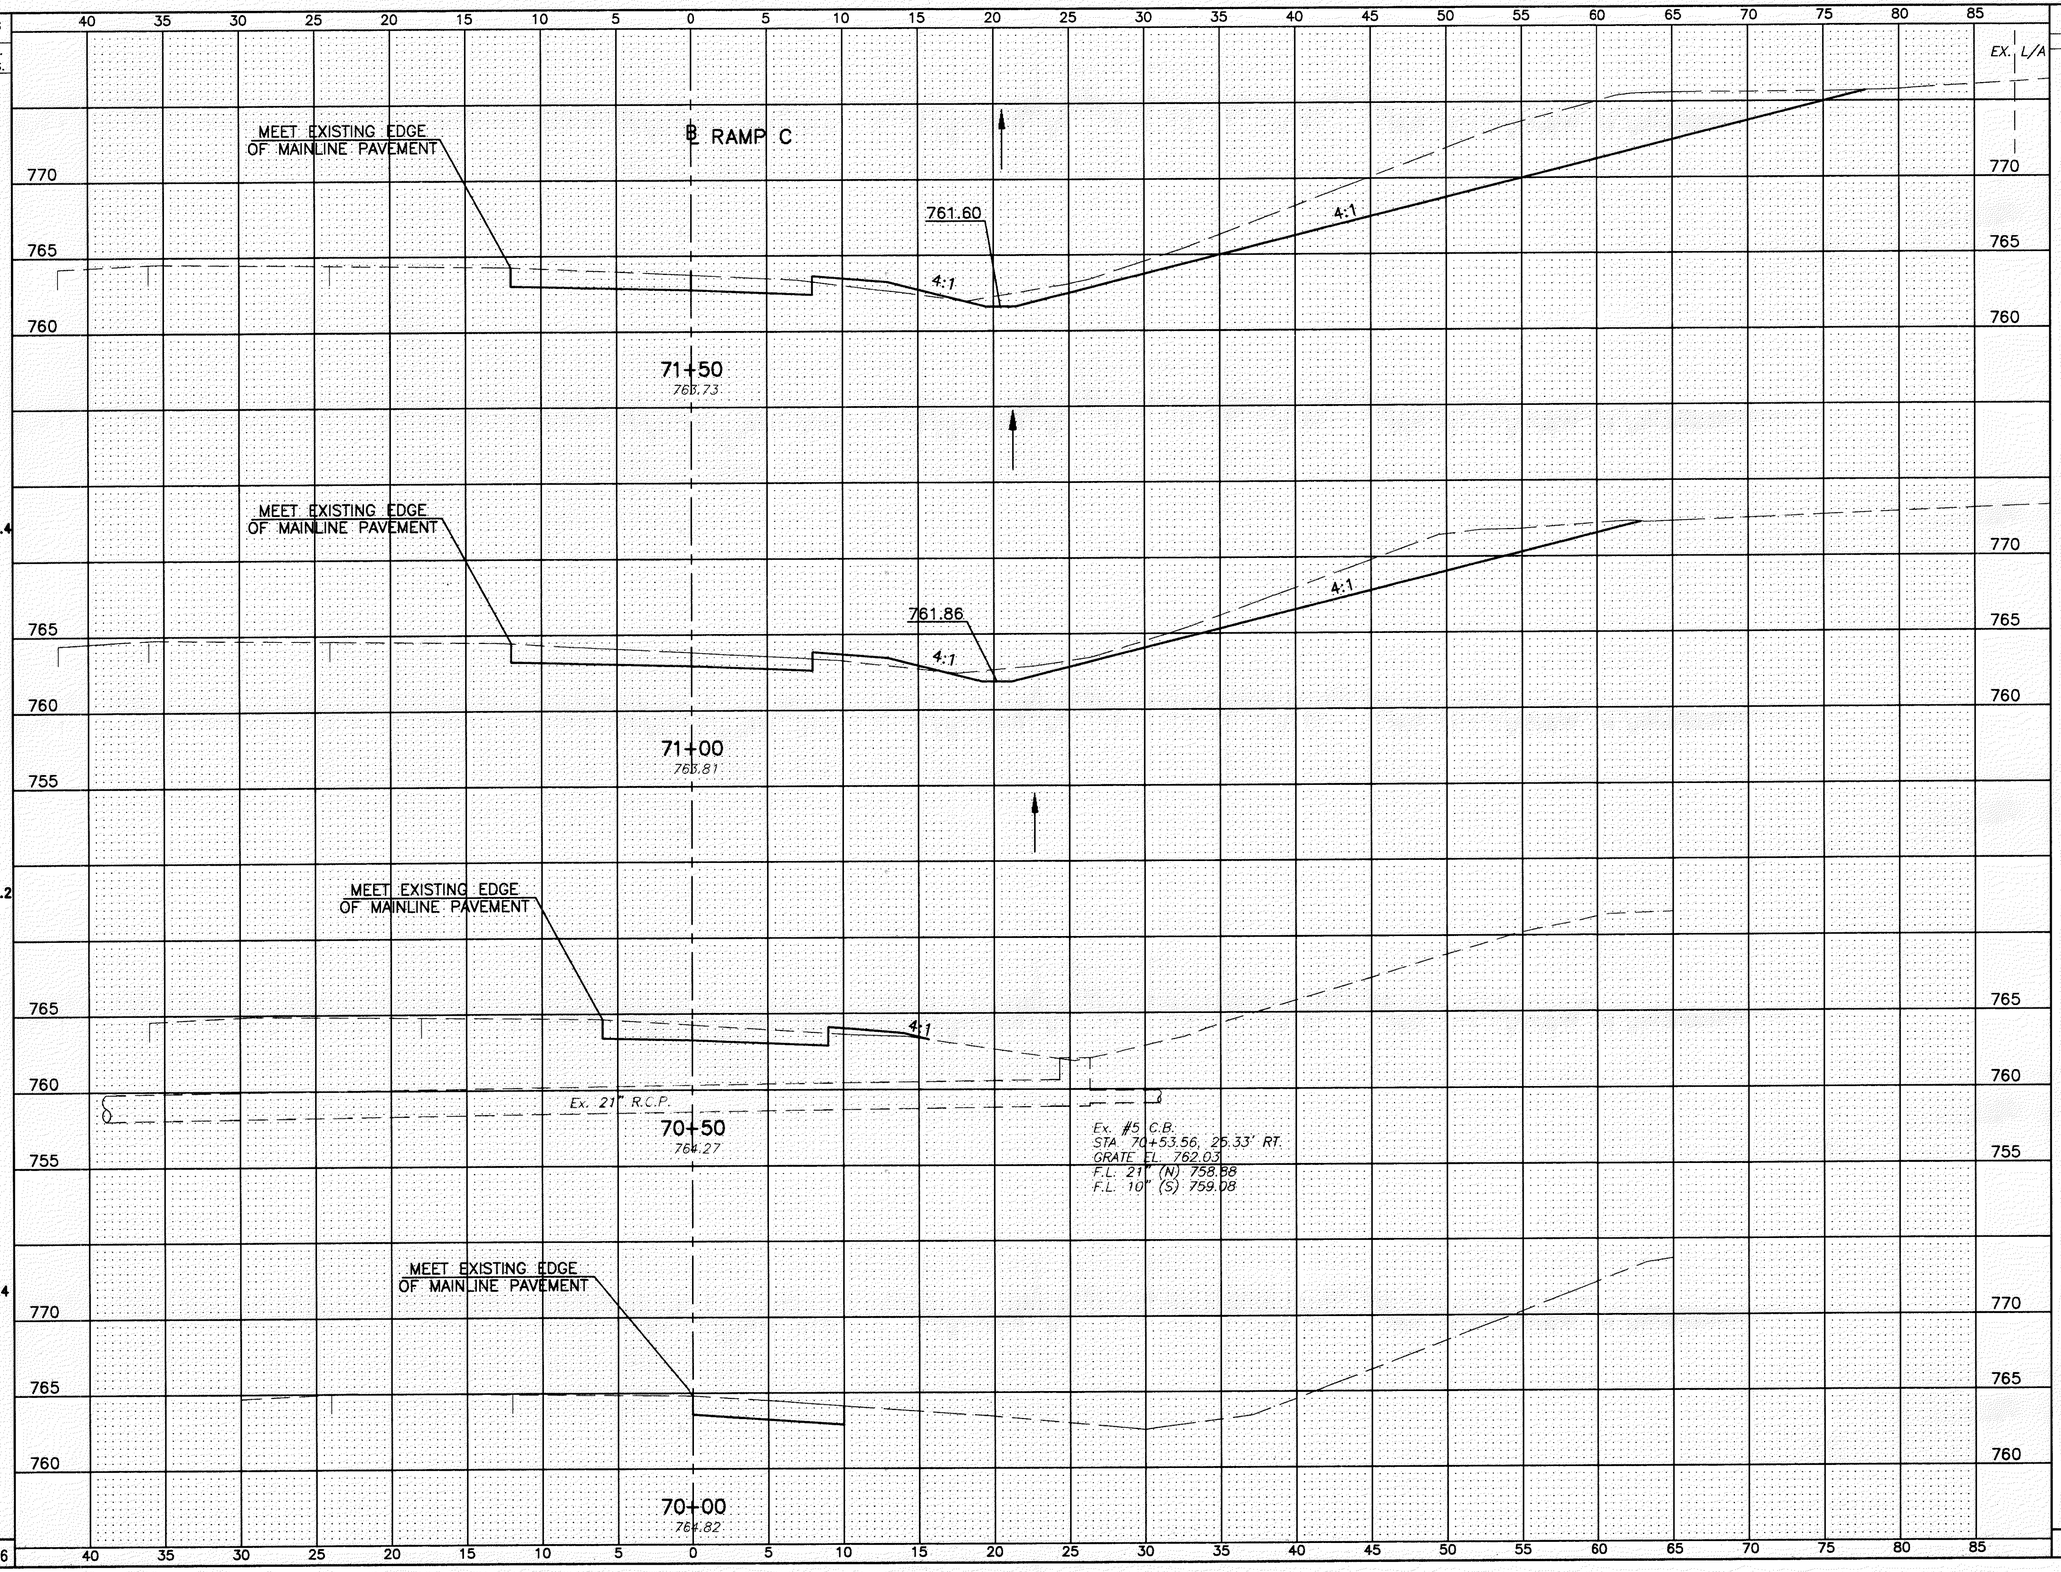

END AREA		VOLUME	
CUT	FILL	CUT	FILL
143	4	199.1	6.5
72	3	80.6	4.6
15	2	25.9	1.8
13	0		
TOTAL		306	13

CALCULATED J.A.S.

CHECKED M.L.M.

RAMP C CROSS SECTIONS
STA. 70+00 TO STA. 71+50

LAK-IR90/SR615-9.26/1.51

216
393

H:\CT\97125\SDSK\XSECCRMP.DWG