RAMP C CROSS SECTIONS
STA. 86+00 TO STA. 87+00

LAK-IR90/SR615-9.26/1.51

224
393

CALCULATED J.A.S.

CHECKED M.L.M.

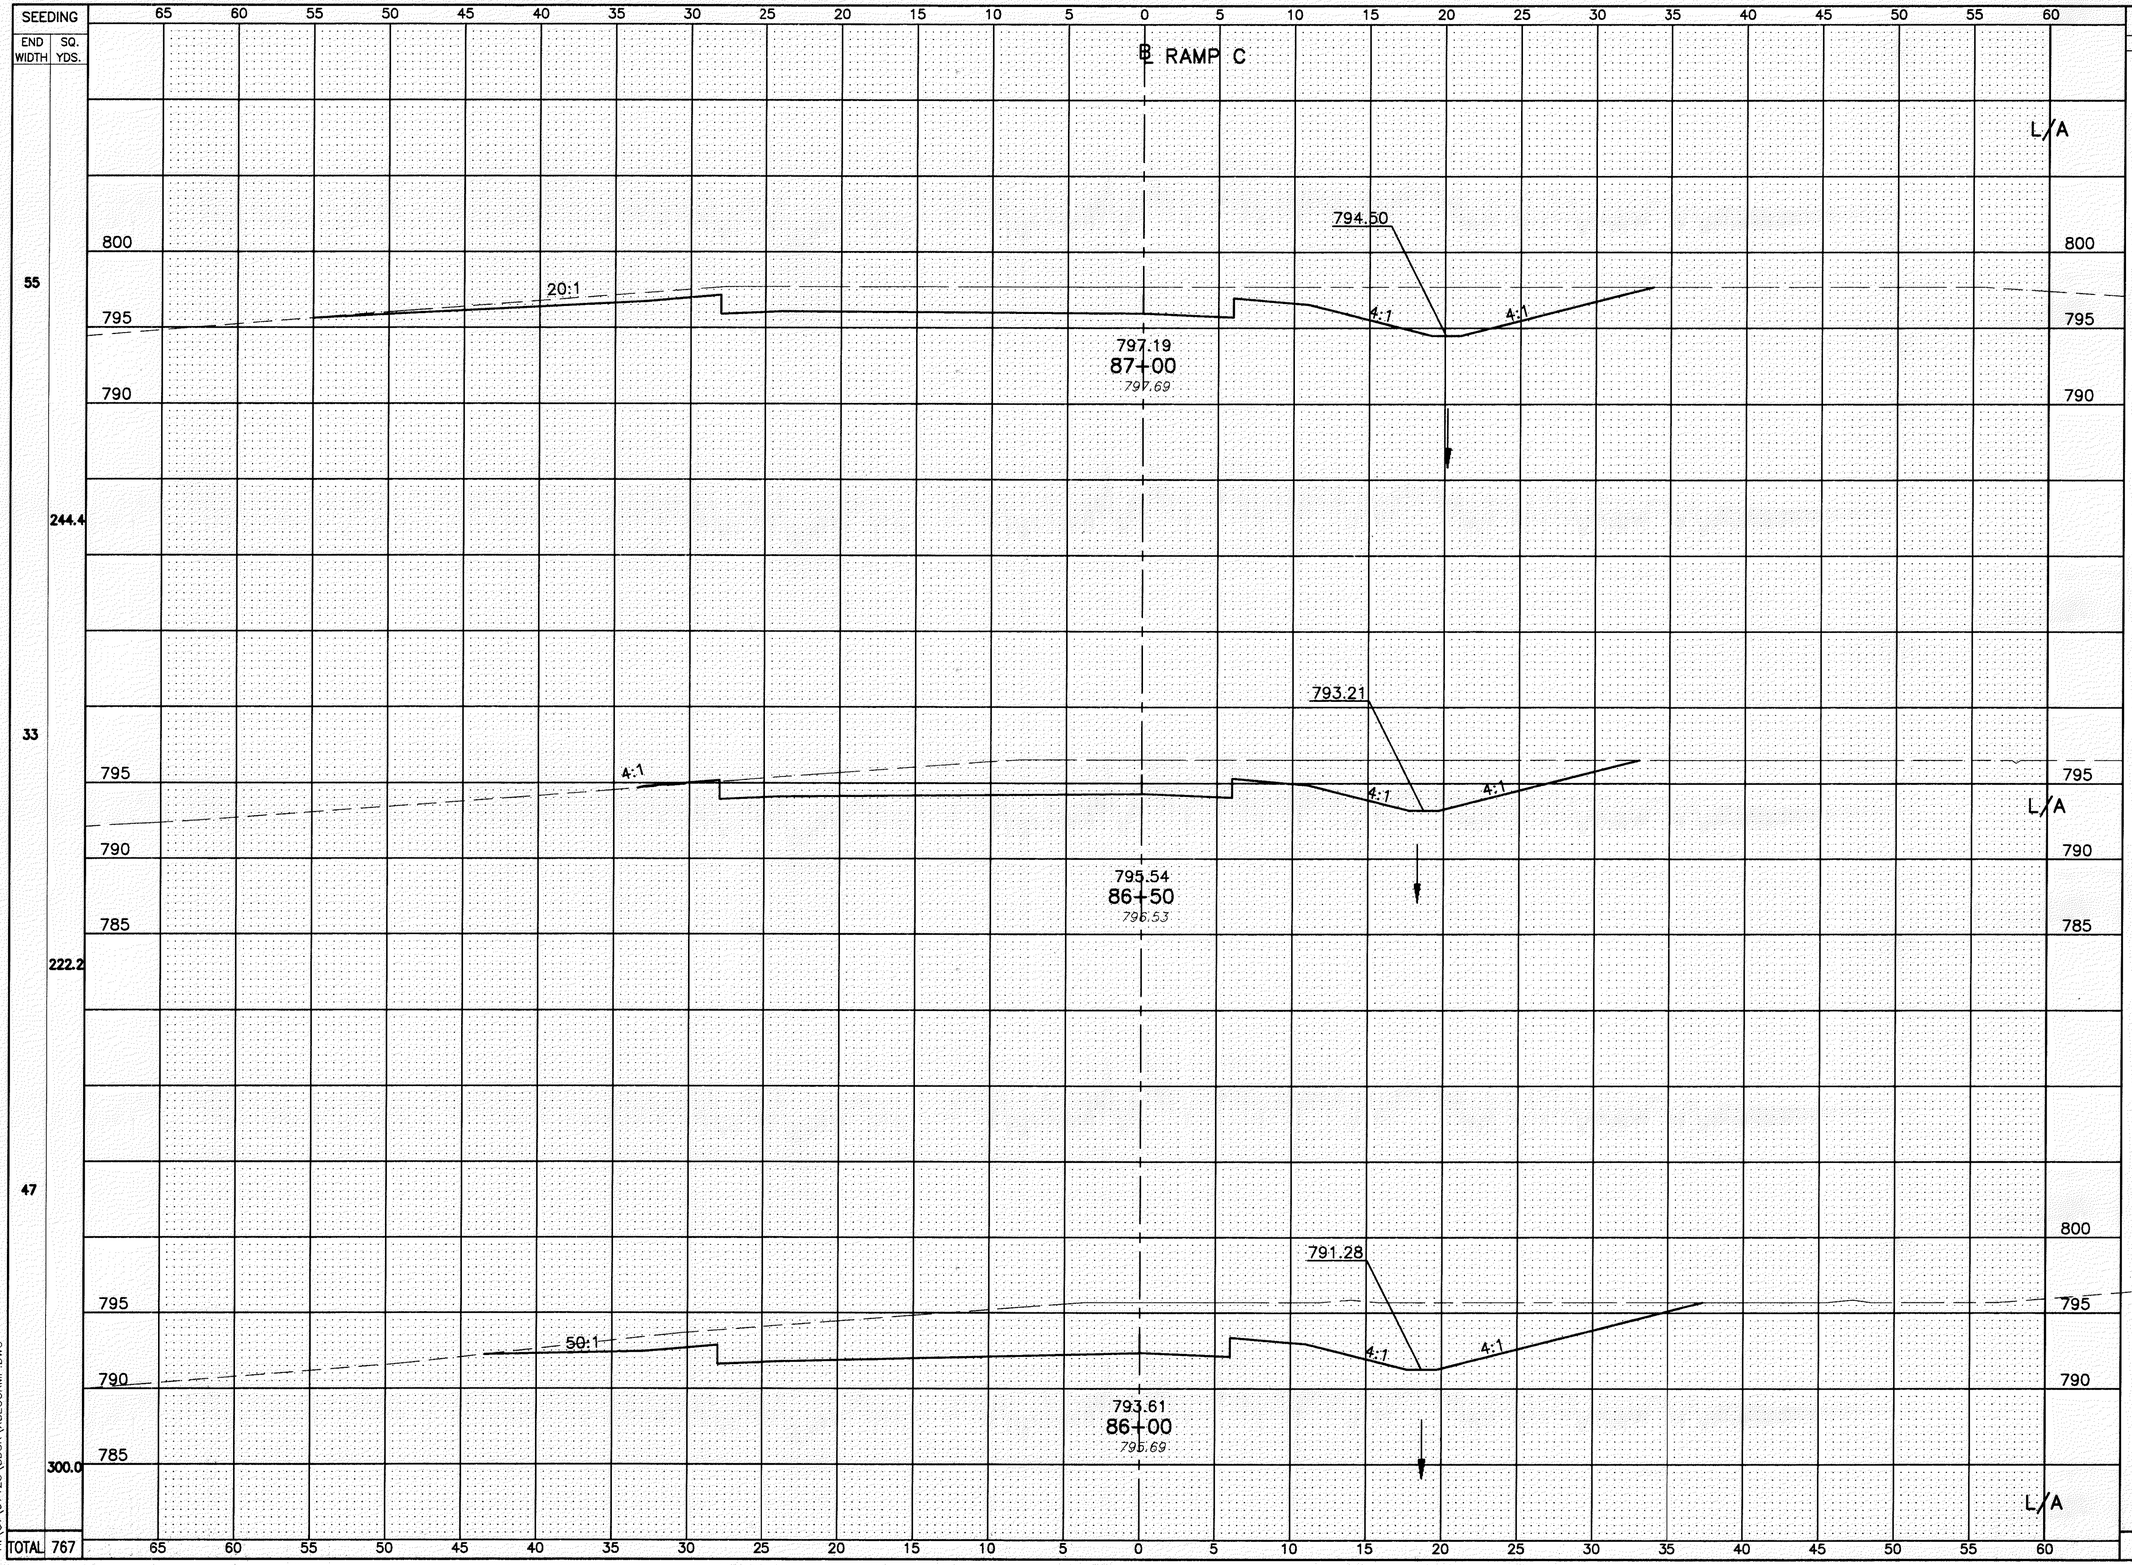

SEEDING END WIDTH	SEEDING SQ. YDS.
55	244.4
33	222.2
47	300.0
TOTAL	767

END AREA CUT	END AREA FILL	VOLUME CUT	VOLUME FILL
117	0		.
		218.5	.9
119	1		
		291.7	.9
196	0		
		406.5	0
TOTAL		917	2

H:\CT\97125\SDSK\XSECCRMP.DWG