SEEDING	
END WIDTH	SQ. YDS.
12.8	
	72
13.1	
	73
13.3	
	72
TOTAL	217

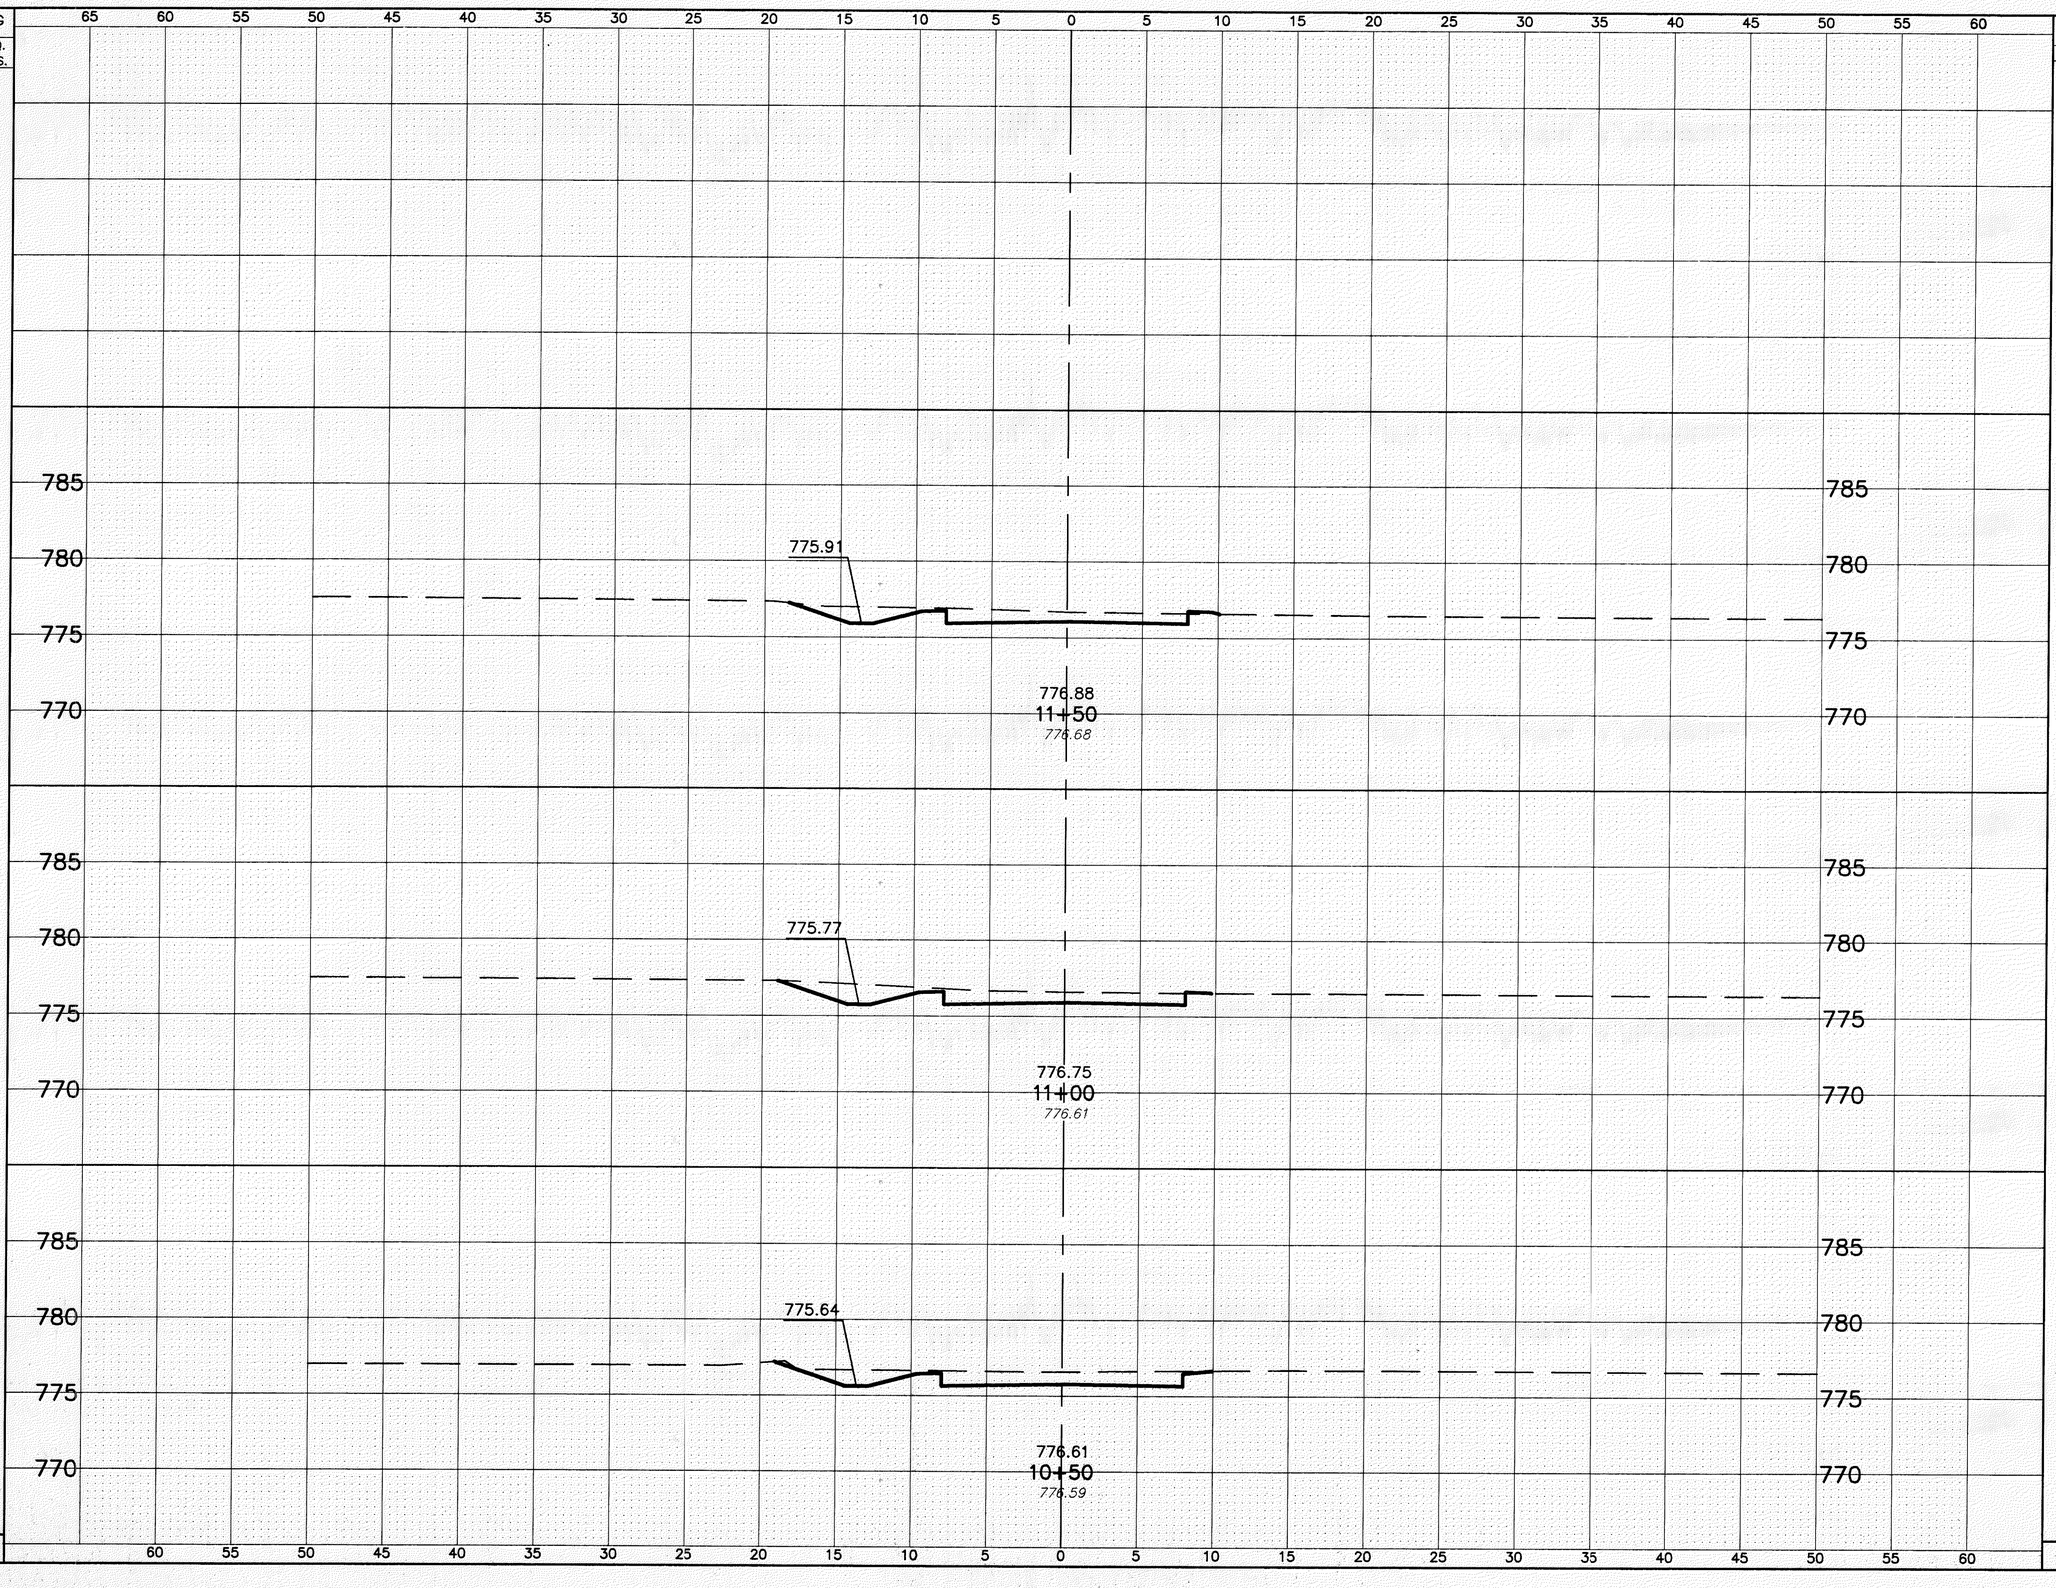

END AREA	
CUT	FILL
17.8	0
20.4	0
20.3	0
TOTAL	

VOLUME	
CUT	FILL
35.4	0
37.7	0
38.6	0
112	0

CALCULATED LML
CHECKED JMP

OSBORNE DRIVE
STA. 10+50 TO STA. 11+50

LAK-IR90/SR615-9.26/1.51

276
393

COPYRIGHT – DATE: 10-23-01 CT CONSULTANTS, INC. H:\CT\97125\SDSK\XSEC-OSBORNE.DWG PLOT VIEW = PLOT06