SEEDING END WIDTH	SEEDING SQ. YDS.
38	212.5
38.5	231.9
45	265.3
50.5	281.9
51	363.9
TOTAL	1356

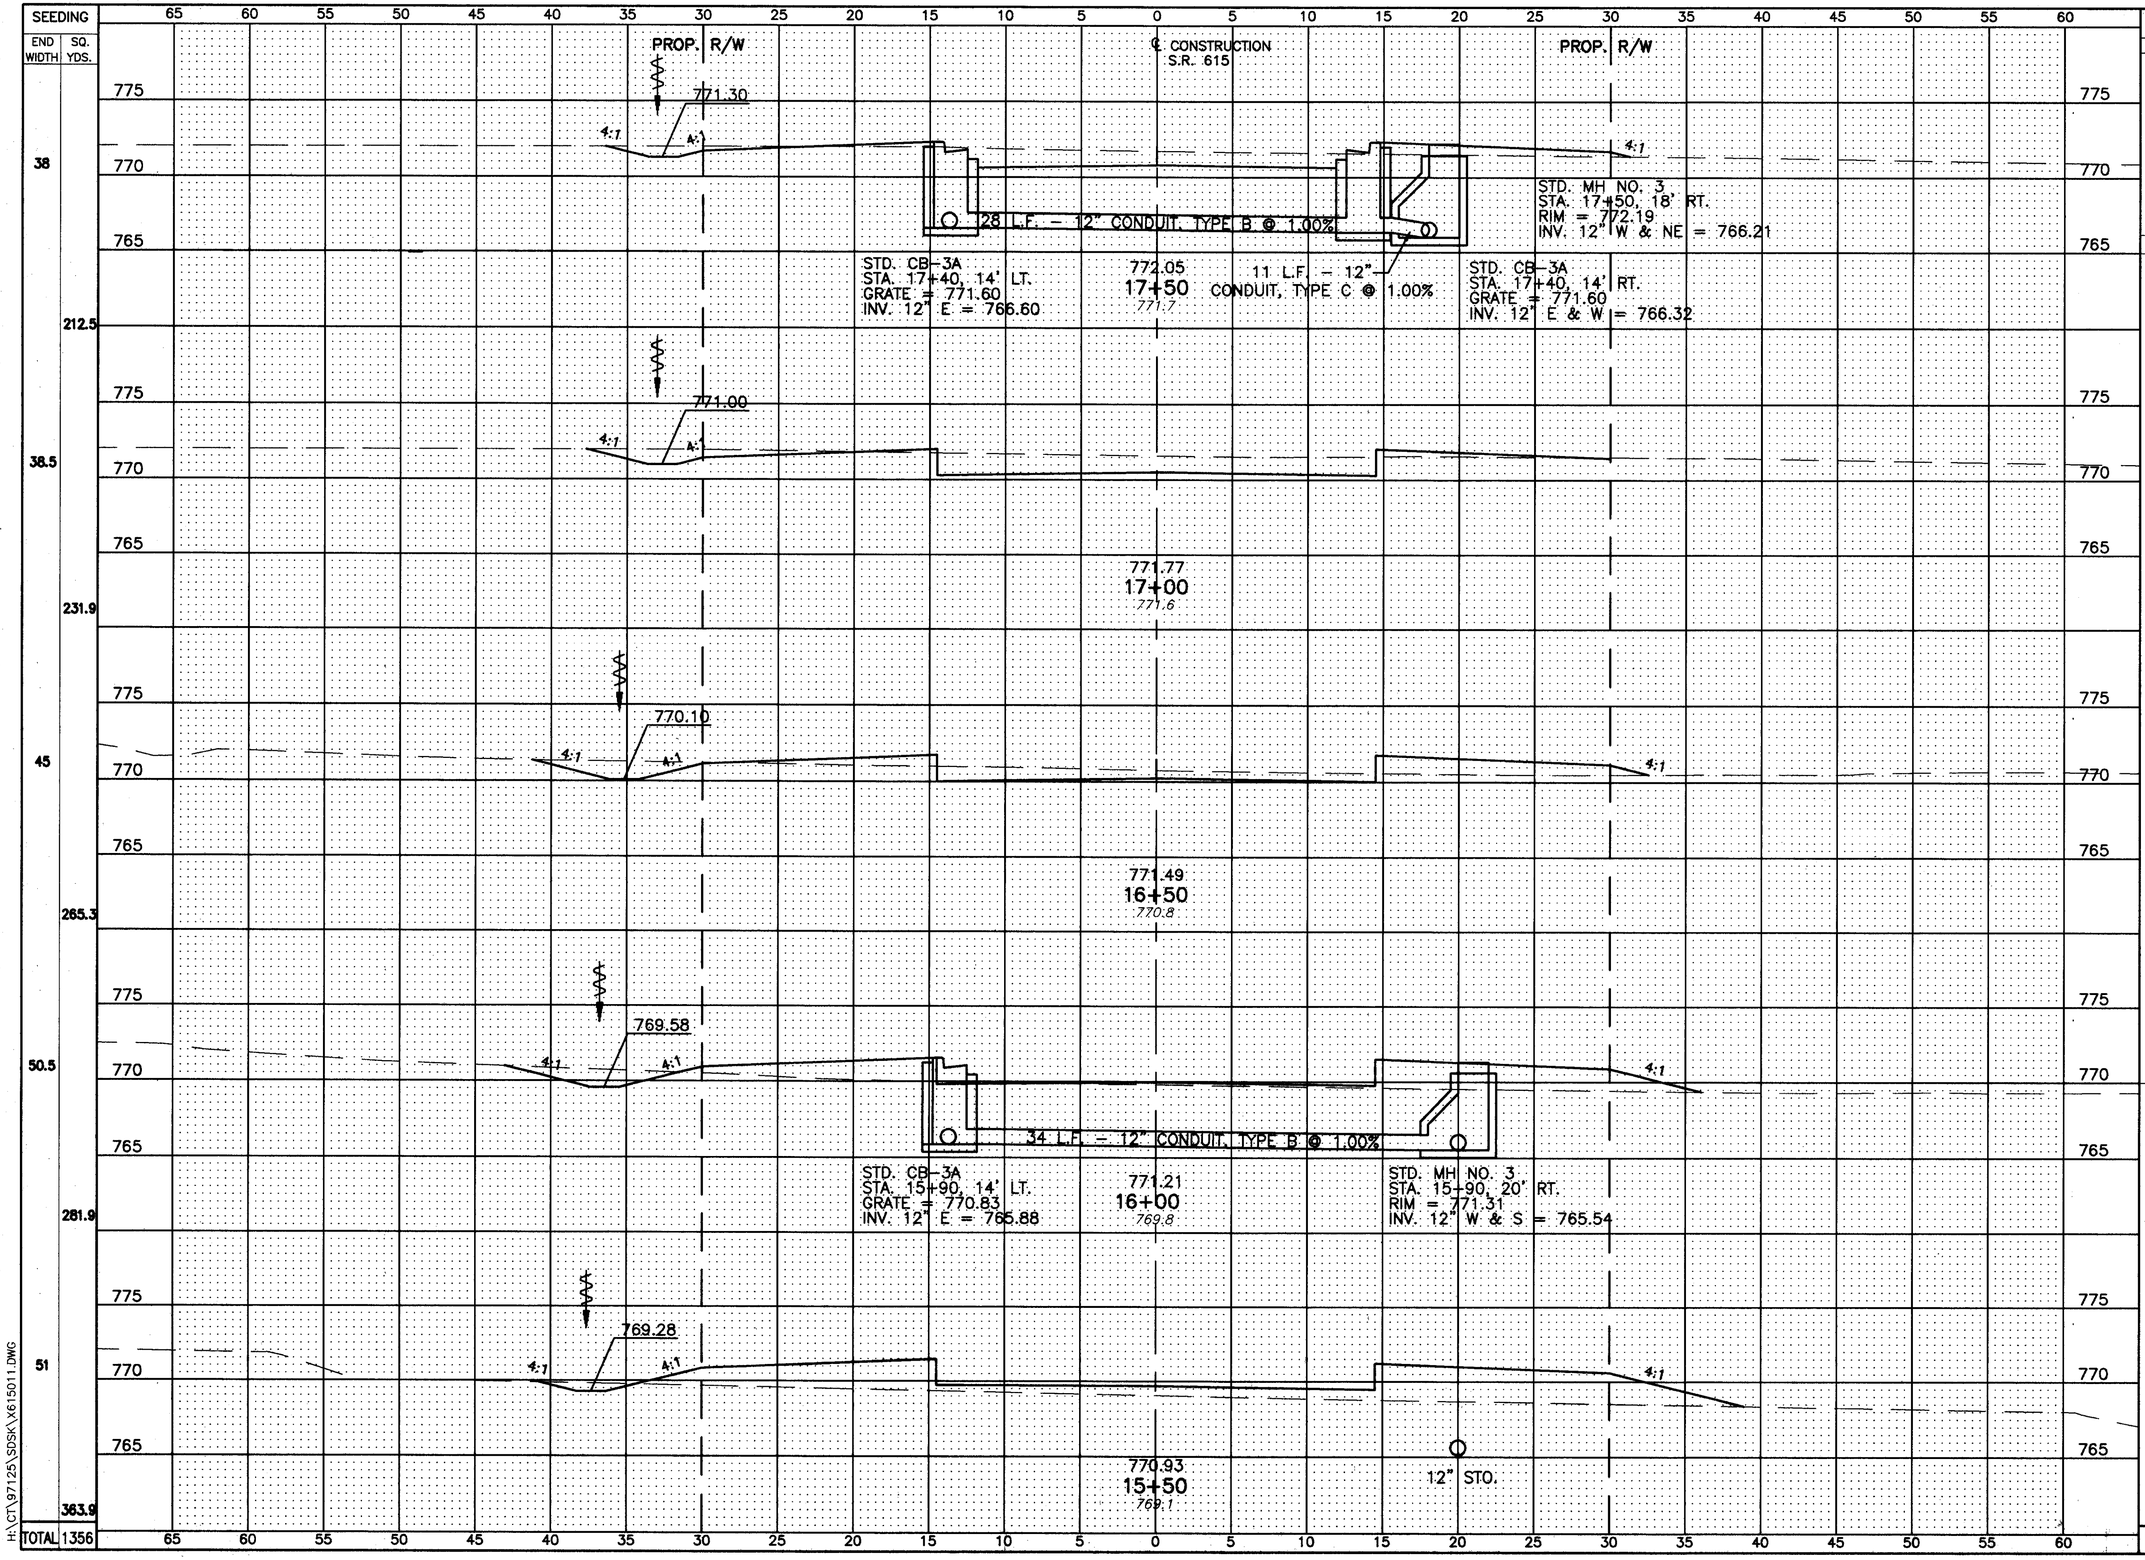

END AREA CUT	END AREA FILL	VOLUME CUT	VOLUME FILL
34	10	71.3	12.9
43	4	64.8	22.2
27	20	33.3	63.8
9	49	10.2	127.8
2	89	1.9	207.3
TOTAL		182	434

CALCULATED J.A.S.
CHECKED M.L.M.

S.R. 615 – CROSS SECTIONS
STA. 15+50 TO STA. 17+50

LAK-IR90/SR615-9.26/1.51

105
393

H:\CT\97125\SDSK\X615011.DWG