SEEDING	
END WIDTH	SQ. YDS.
127.5	
	701.4
TOTAL	701

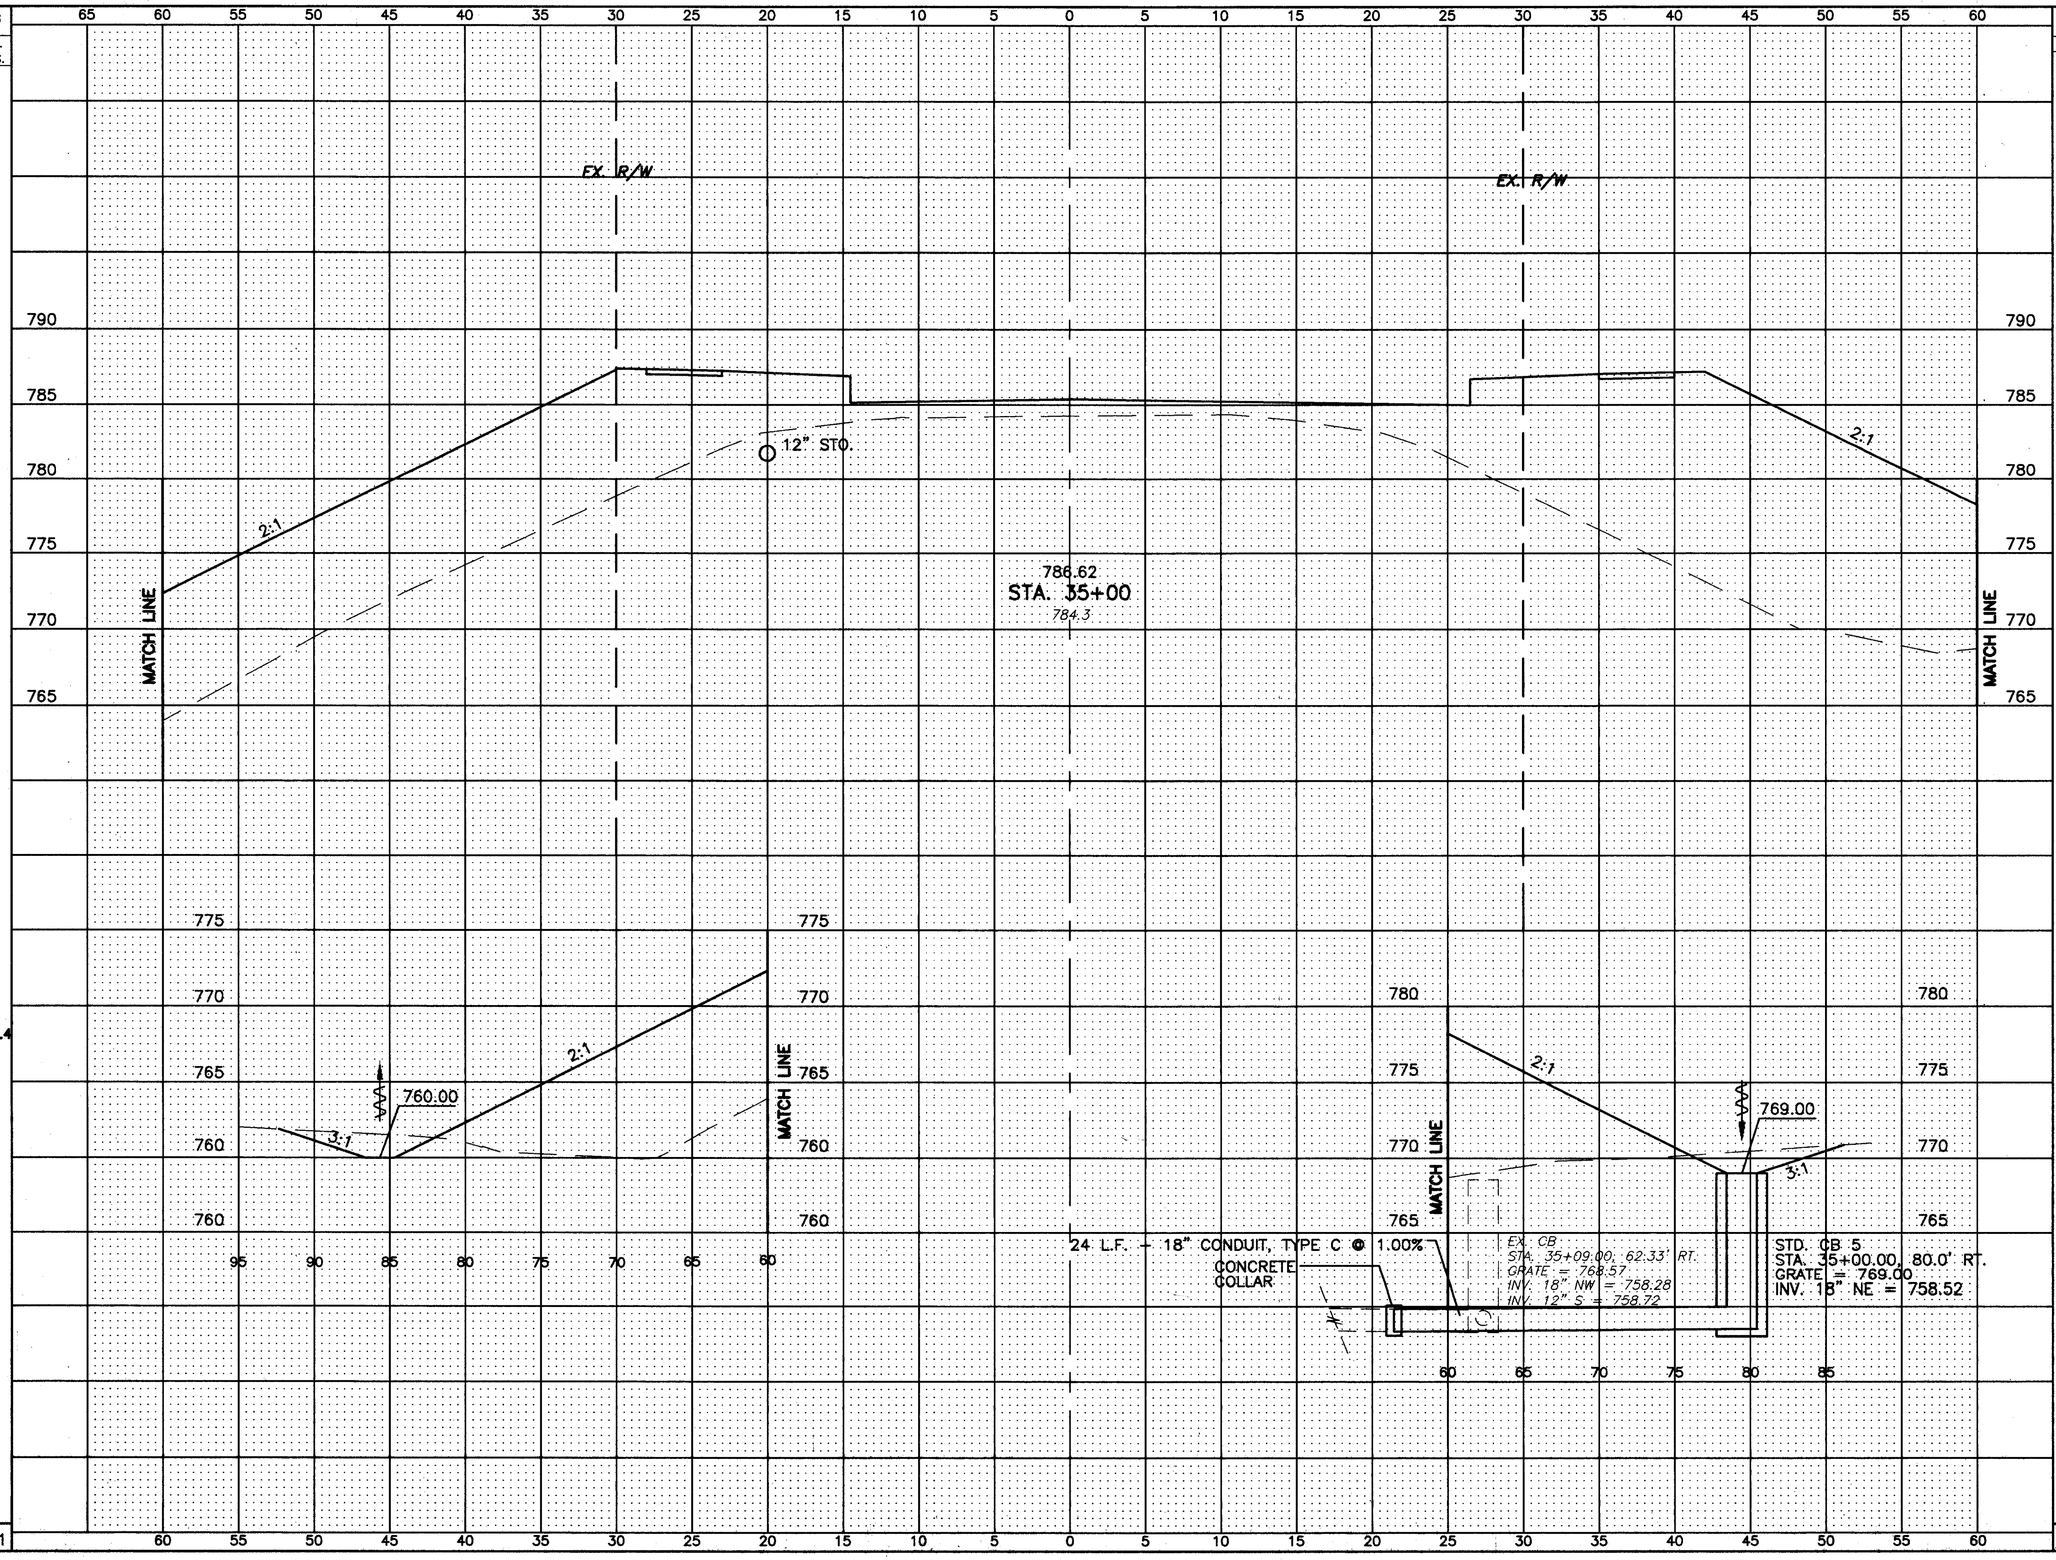

END AREA		VOLUME	
CUT	FILL	CUT	FILL
19	966		
36.1	1754.6		
TOTAL	36	1755	

CALCULATED J.A.S.

CHECKED R.L.M.

S.R. 615 – CROSS SECTIONS
STA. 35+00

LAK–IR90/SR615–9.26/1.51

117
393

H:\CT\97125\SDSK\X615021.DWG