SEEDING	
END WIDTH	SQ. YDS.
112	625
113	594.4
TOTAL	1219

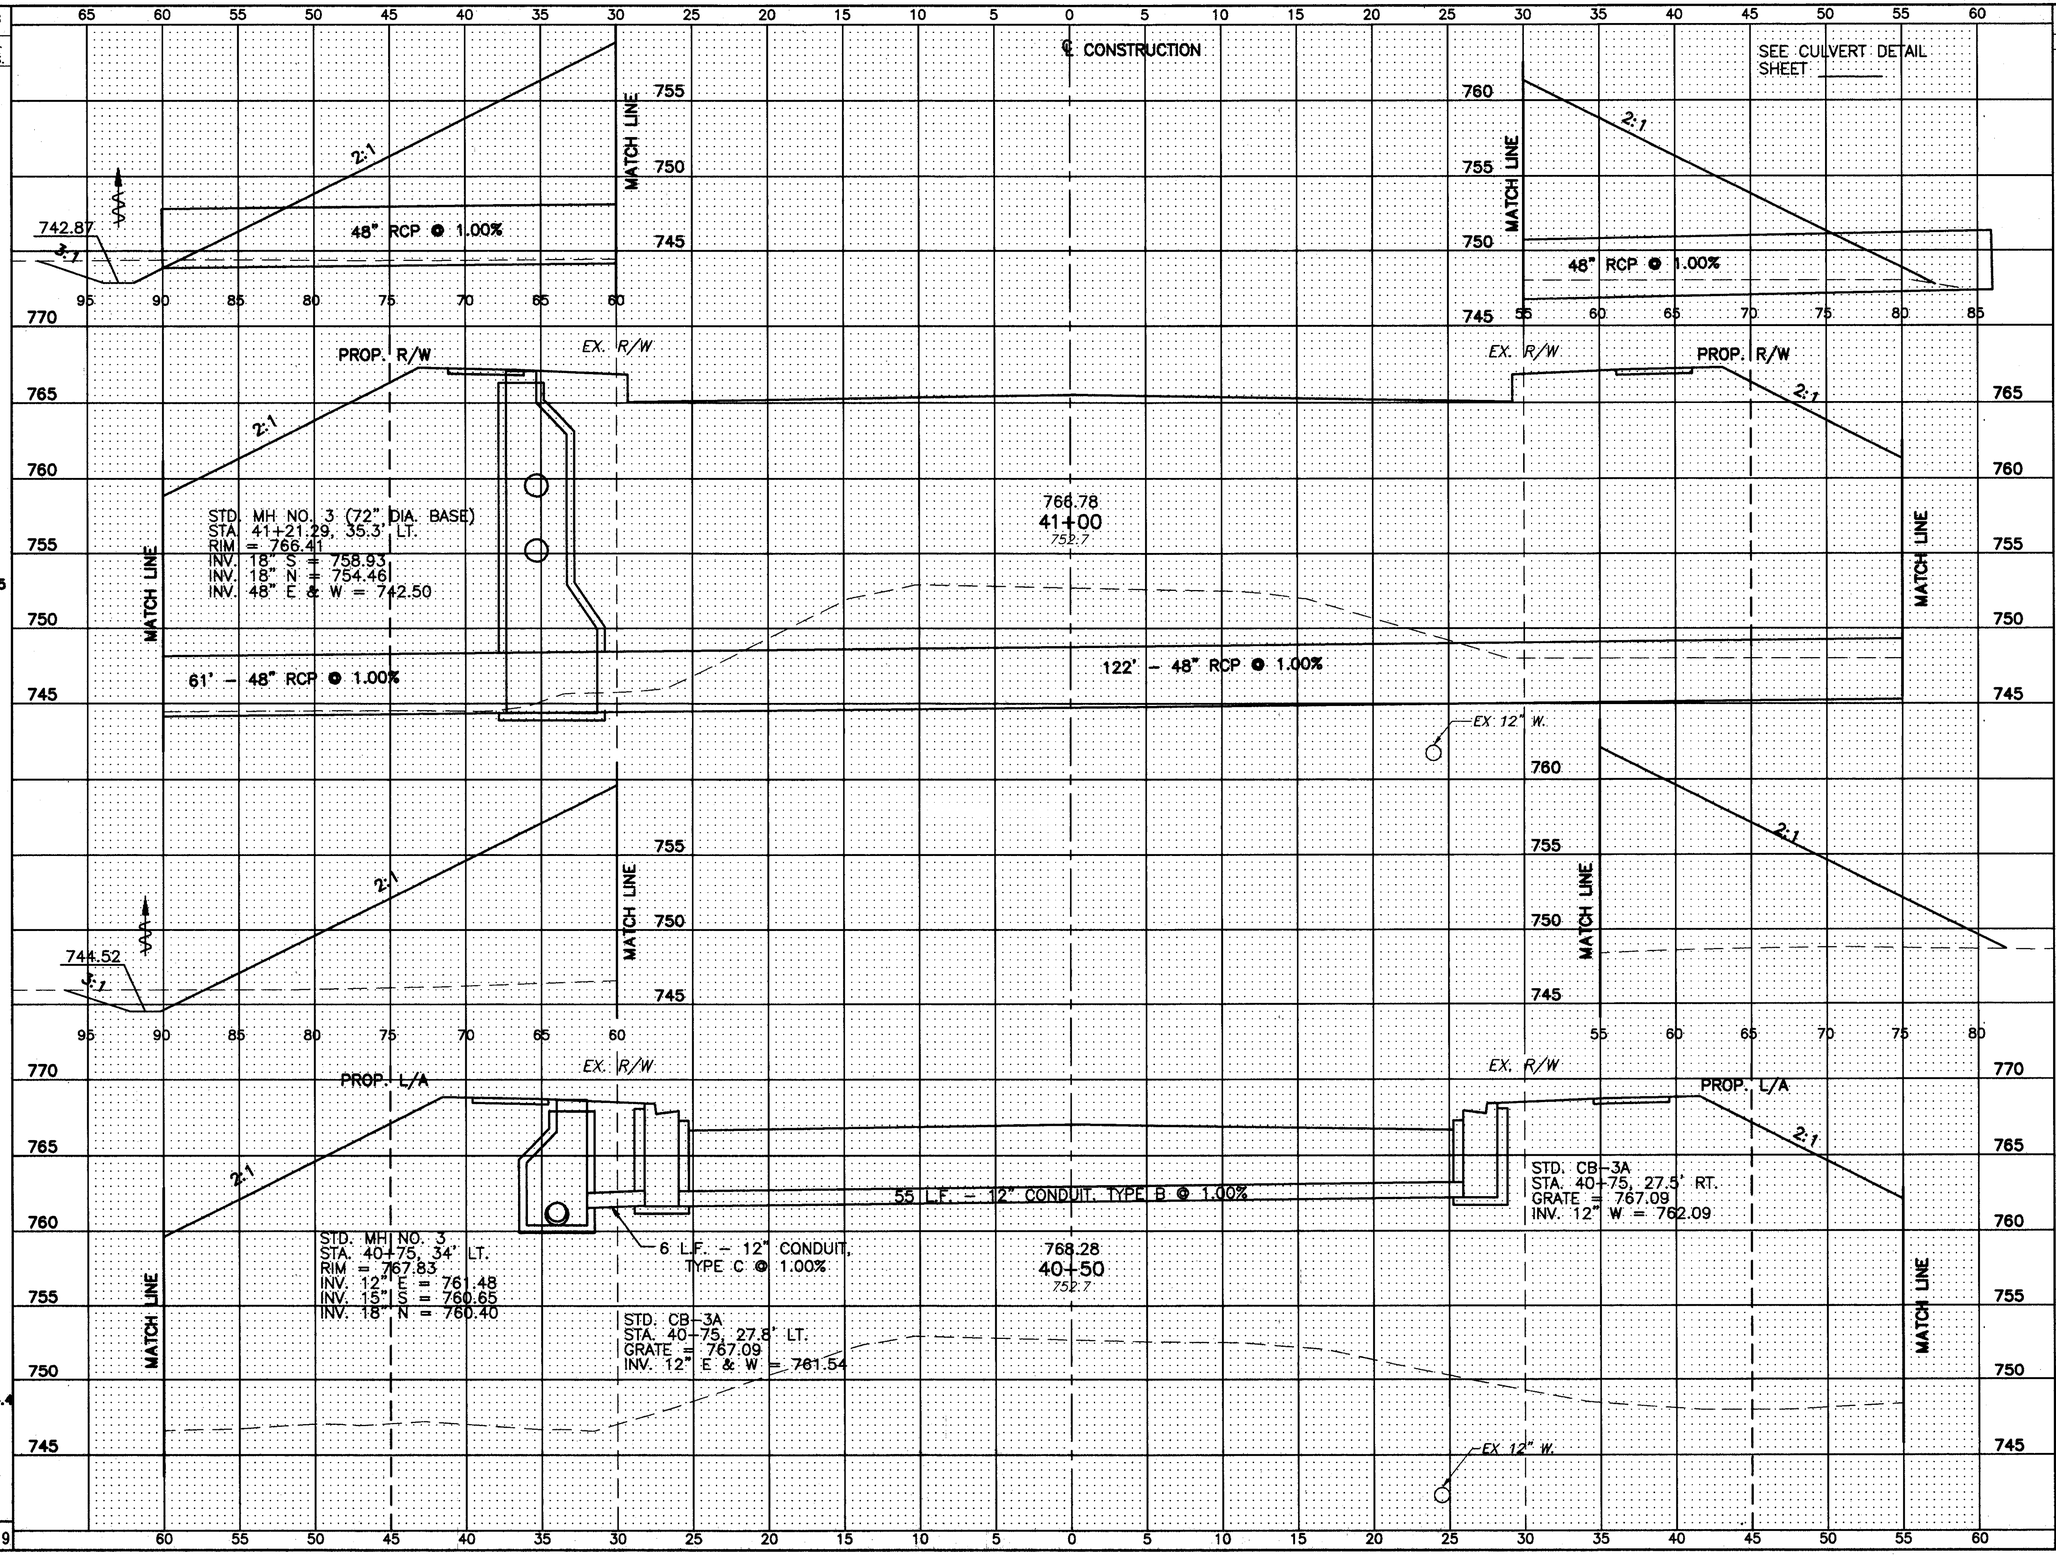

END AREA		VOLUME	
CUT	FILL	CUT	FILL
9	2241		
		15.7	4230.5
8	2328		
		15.7	3982.4
TOTAL		31	8213

CALCULATED J.A.S.
CHECKED M.L.M.

S.R. 615 - CROSS SECTIONS
STA. 40+50 TO STA. 41+00

LAK-IR90/SR615-9.26/1.51

123
393

H:\CT\97125\SDSK\X615026.DWG