| SEEDING END WIDTH | SEEDING SQ. YDS. |
|---|---|
| 30.8 | 175.3 |
| 32.3 | 177.2 |
| 31.5 | 163.9 |
| | 163.8 |
| 27.5 | 152.8 |
| TOTAL | 669 |

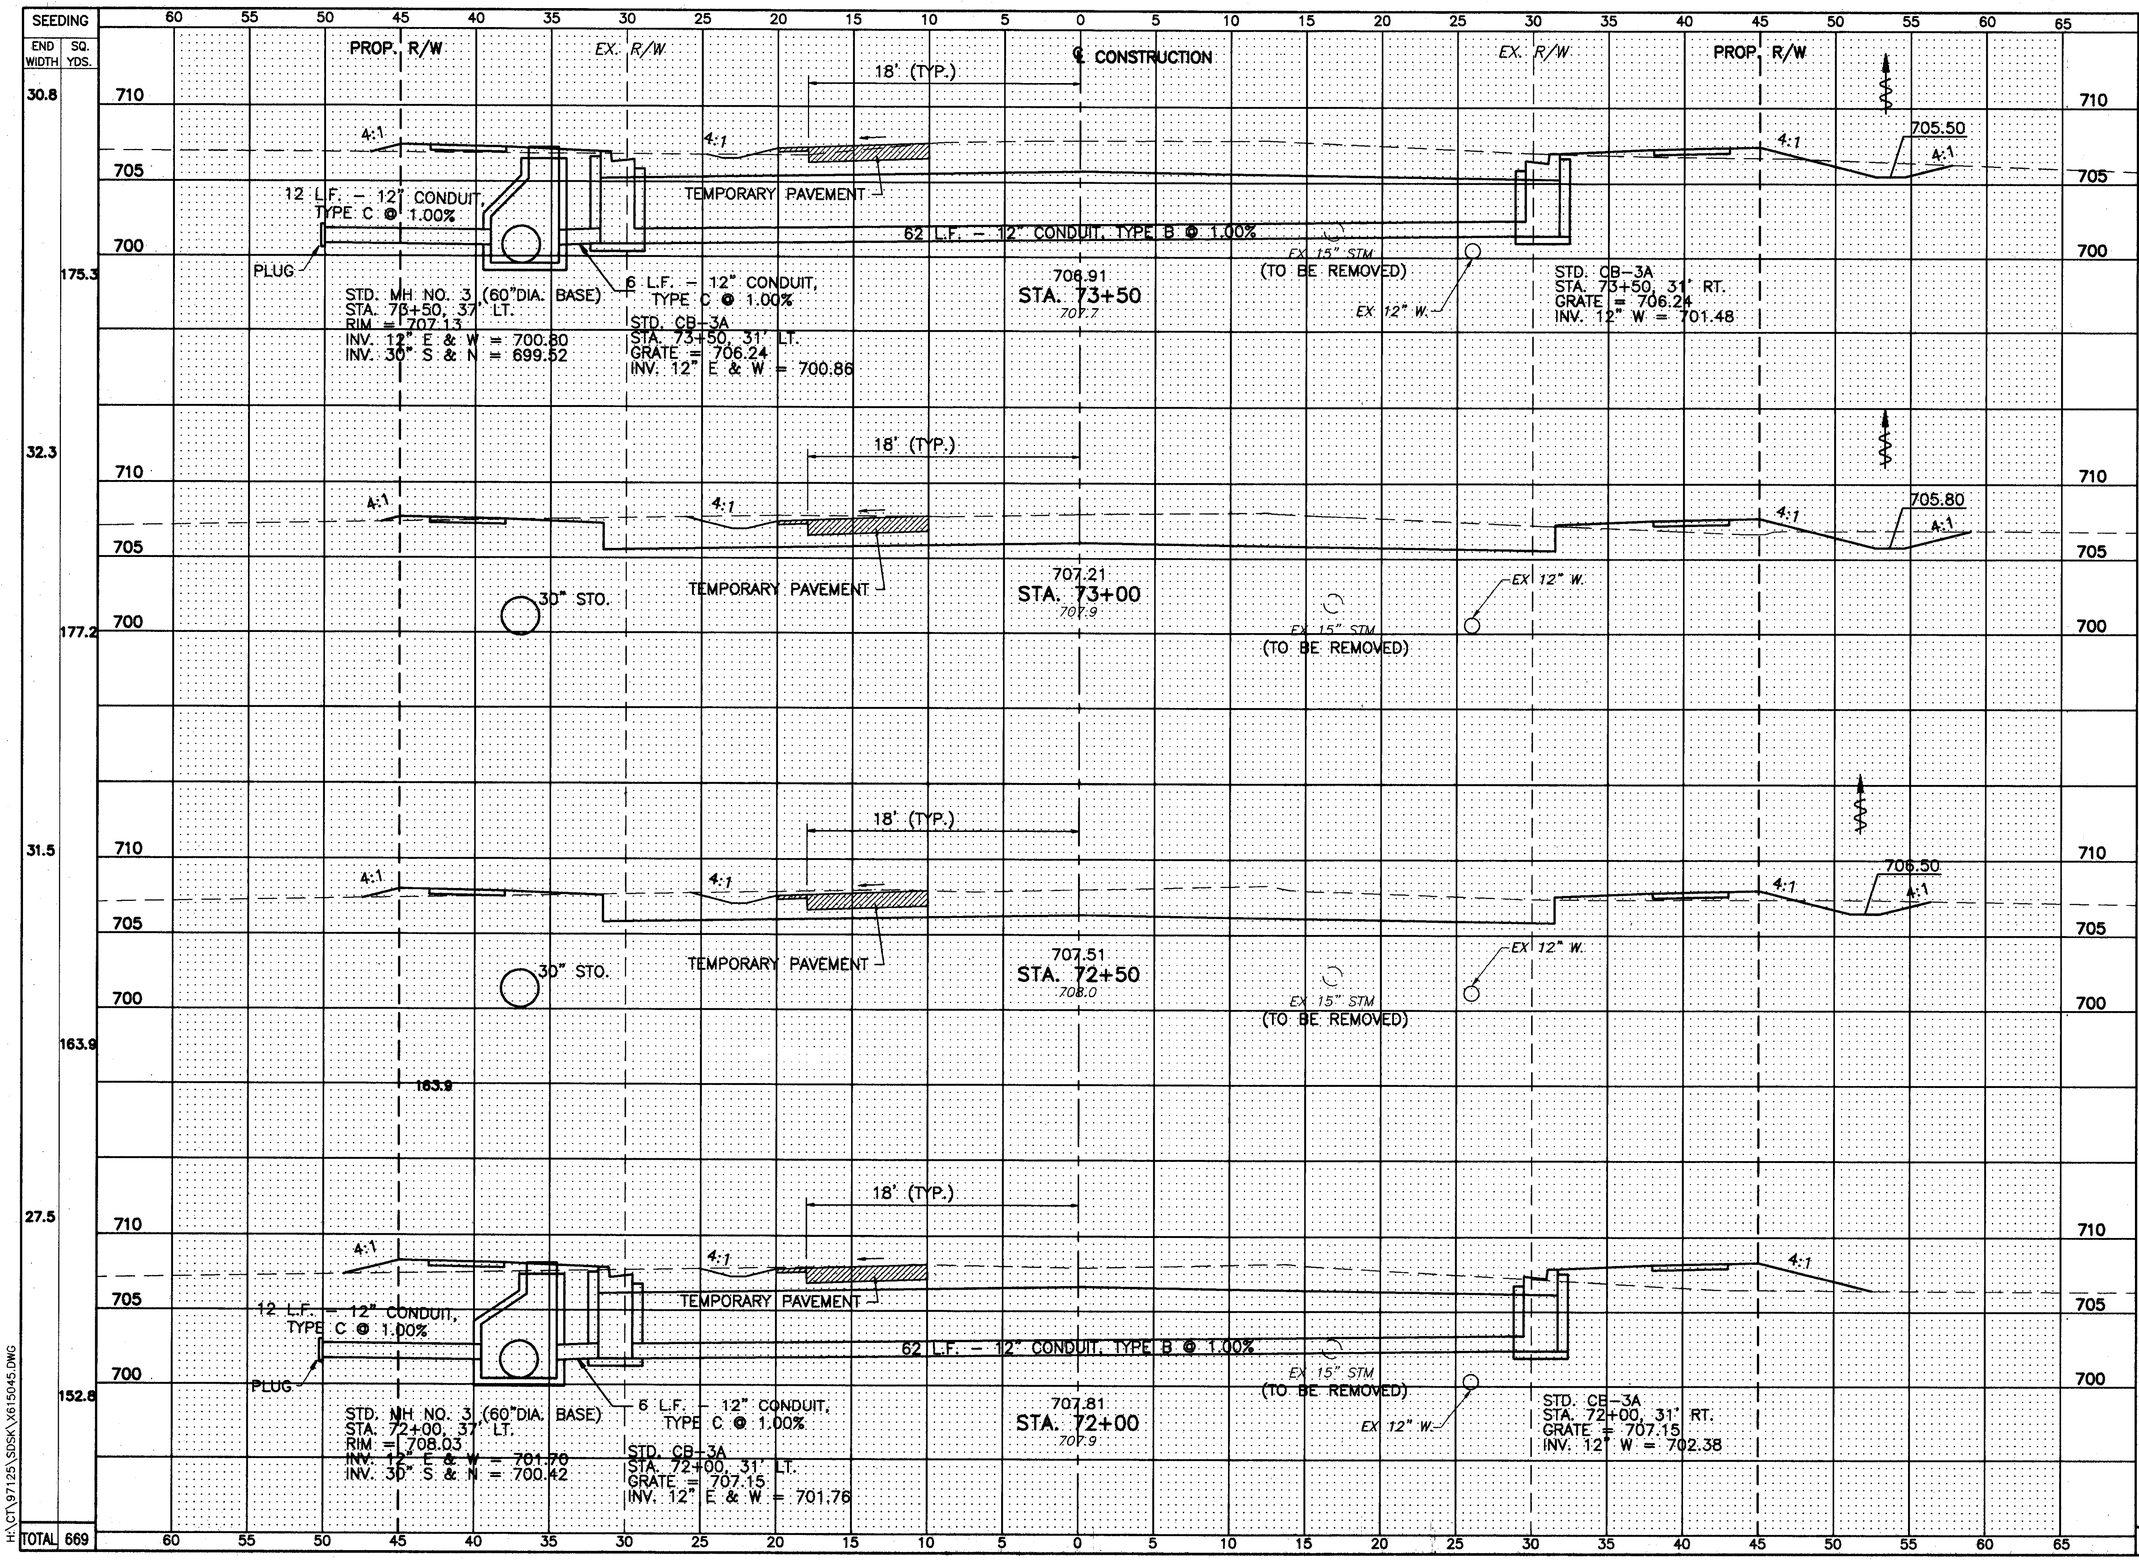


| END AREA CUT | END AREA FILL | VOLUME CUT | VOLUME FILL |
|---|---|---|---|
| 124 | 9 | 237.9 | 18.7 |
| 133 | 9 | 232.3 | 15.7 |
| 118 | 8 | 195.3 | 36.1 |
| 93 | 31 | 158.3 | 54.6 |
| TOTAL | | 824 | 123 |

CALCULATED J.A.S.

CHECKED M.L.M.

S.R. 615 – CROSS SECTIONS
STA. 72+00 TO STA. 73+50

LAK-IR90/SR615-9.26/1.51

142
393

H:\CT\97125\SDSK\X615045.DWG