SODDING			END AREA		VOLUME		
END WIDTH	SQUARE METERS		CUT	FILL	CUT	FILL	
3.0	60.0	STA. 3+220	8.3	0	164	0	
3.0	60.0	STA. 3+200	8.1	0	157	0	
3.0	38.0	STA. 3+180	7.6	0	142	0	
	158.0	SHEET TOTAL			463	0	

CALCULATED RLB

CHECKED WDB

CROSS SECTIONS S.R. 640
STA. 3+180 TO STA. 3+220

LAK - 640 - 2.865 (1.78)

71
189
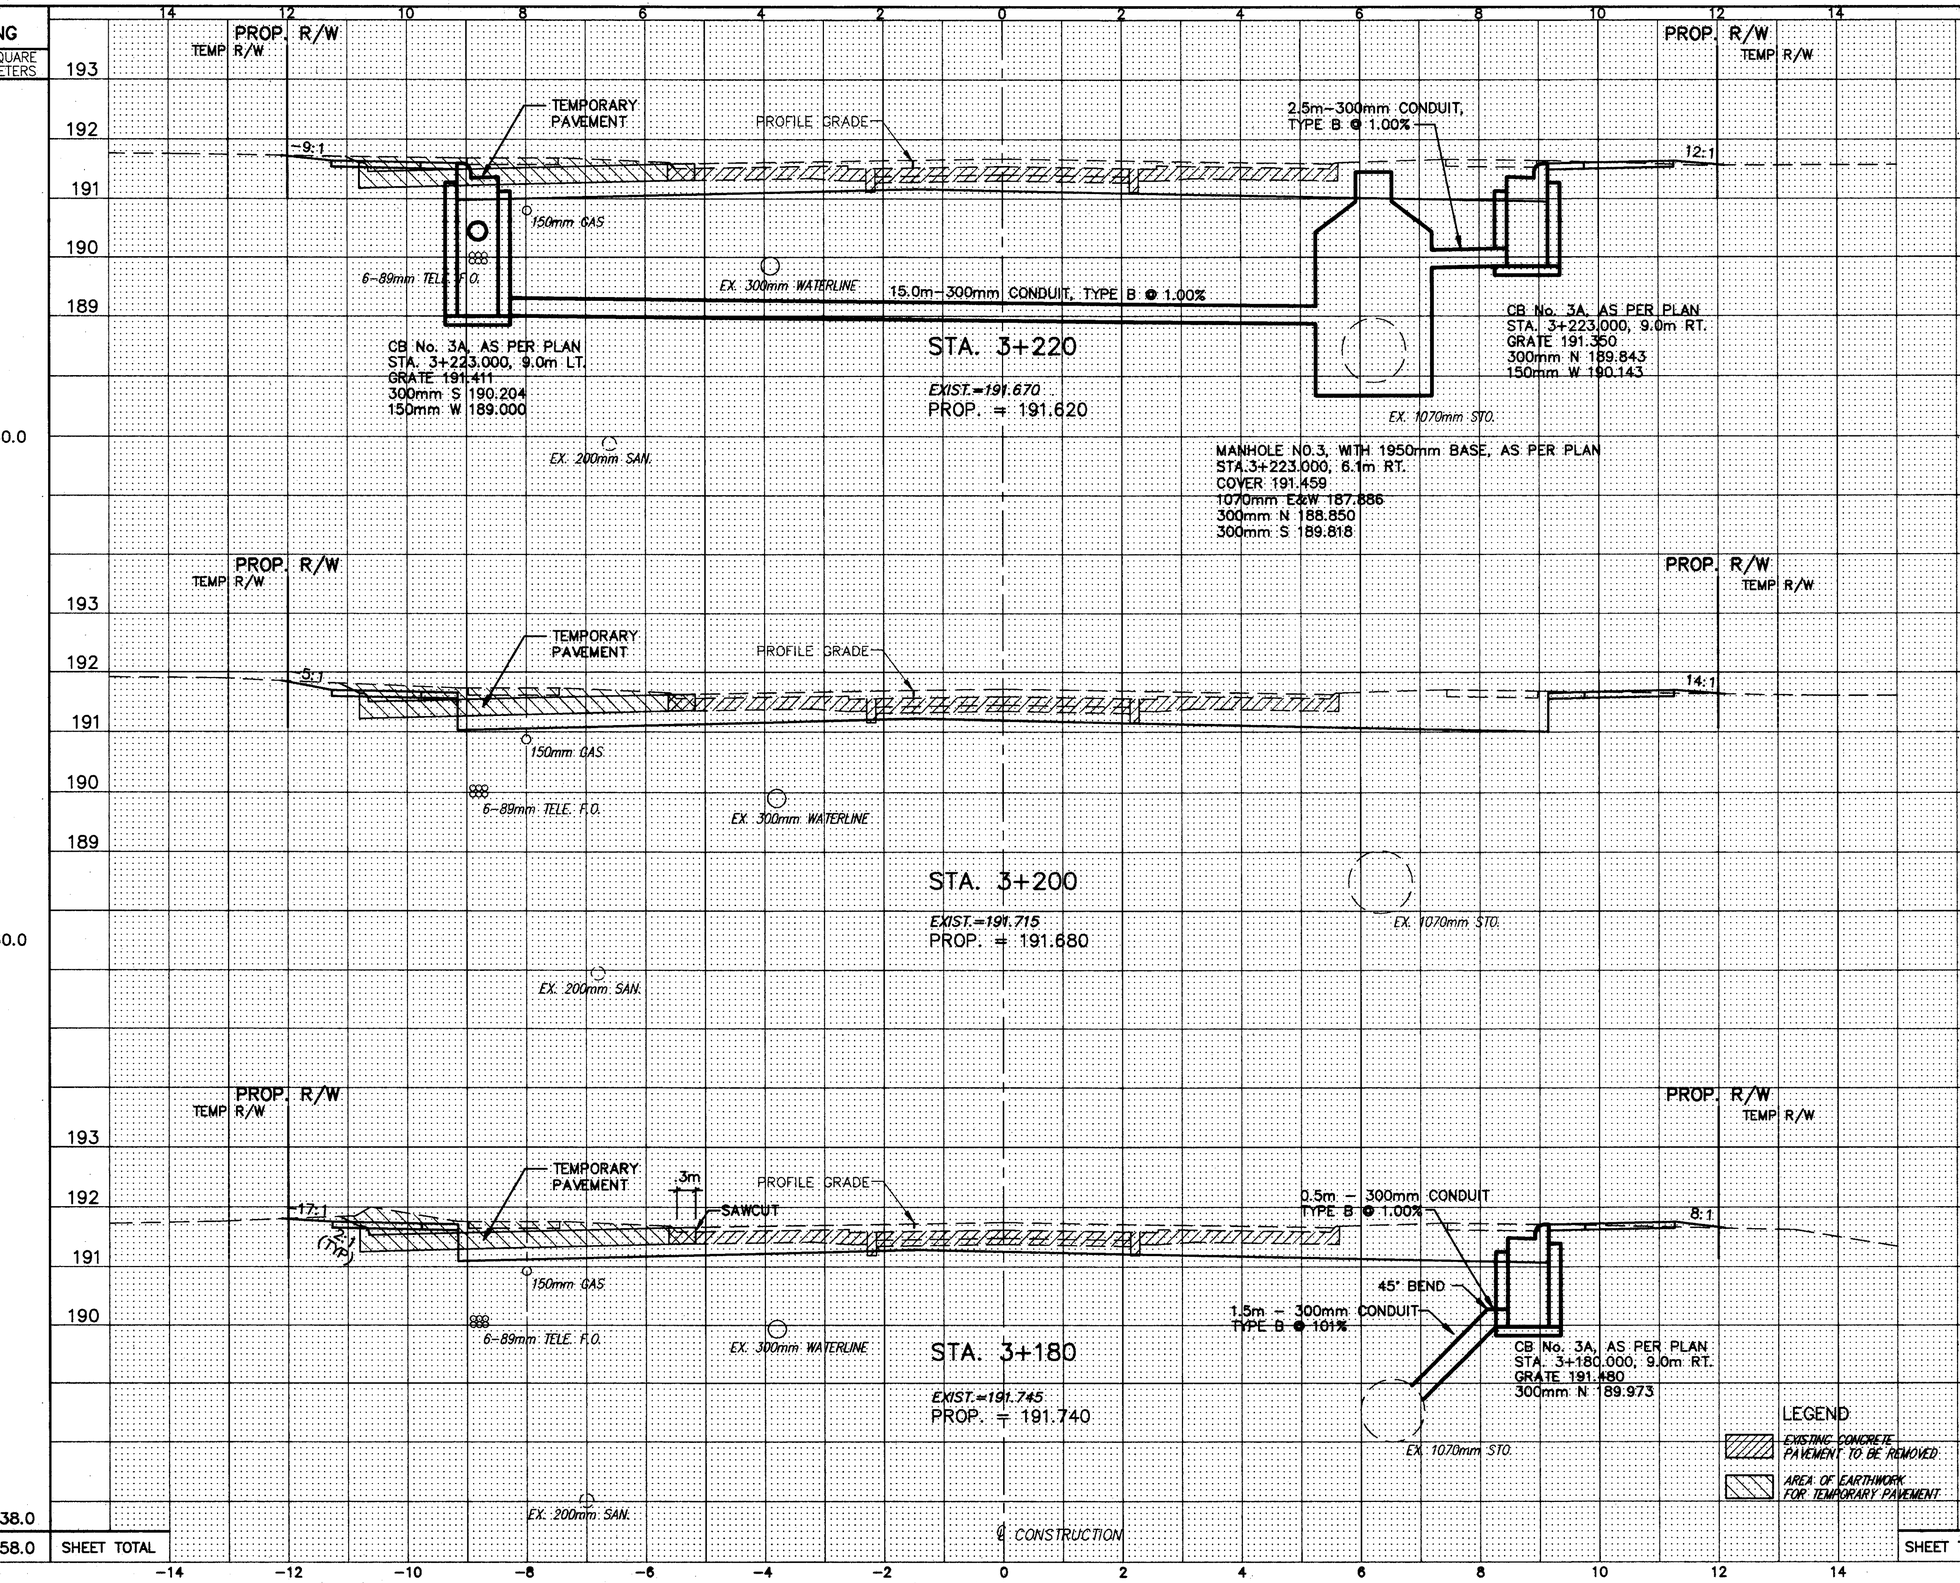
H:\1998\98208\DWG\14199GXG.DWG