SODDING	
END WIDTH	SQUARE METERS
2.5	
	25.0
2.5	
	25.5
	50.5

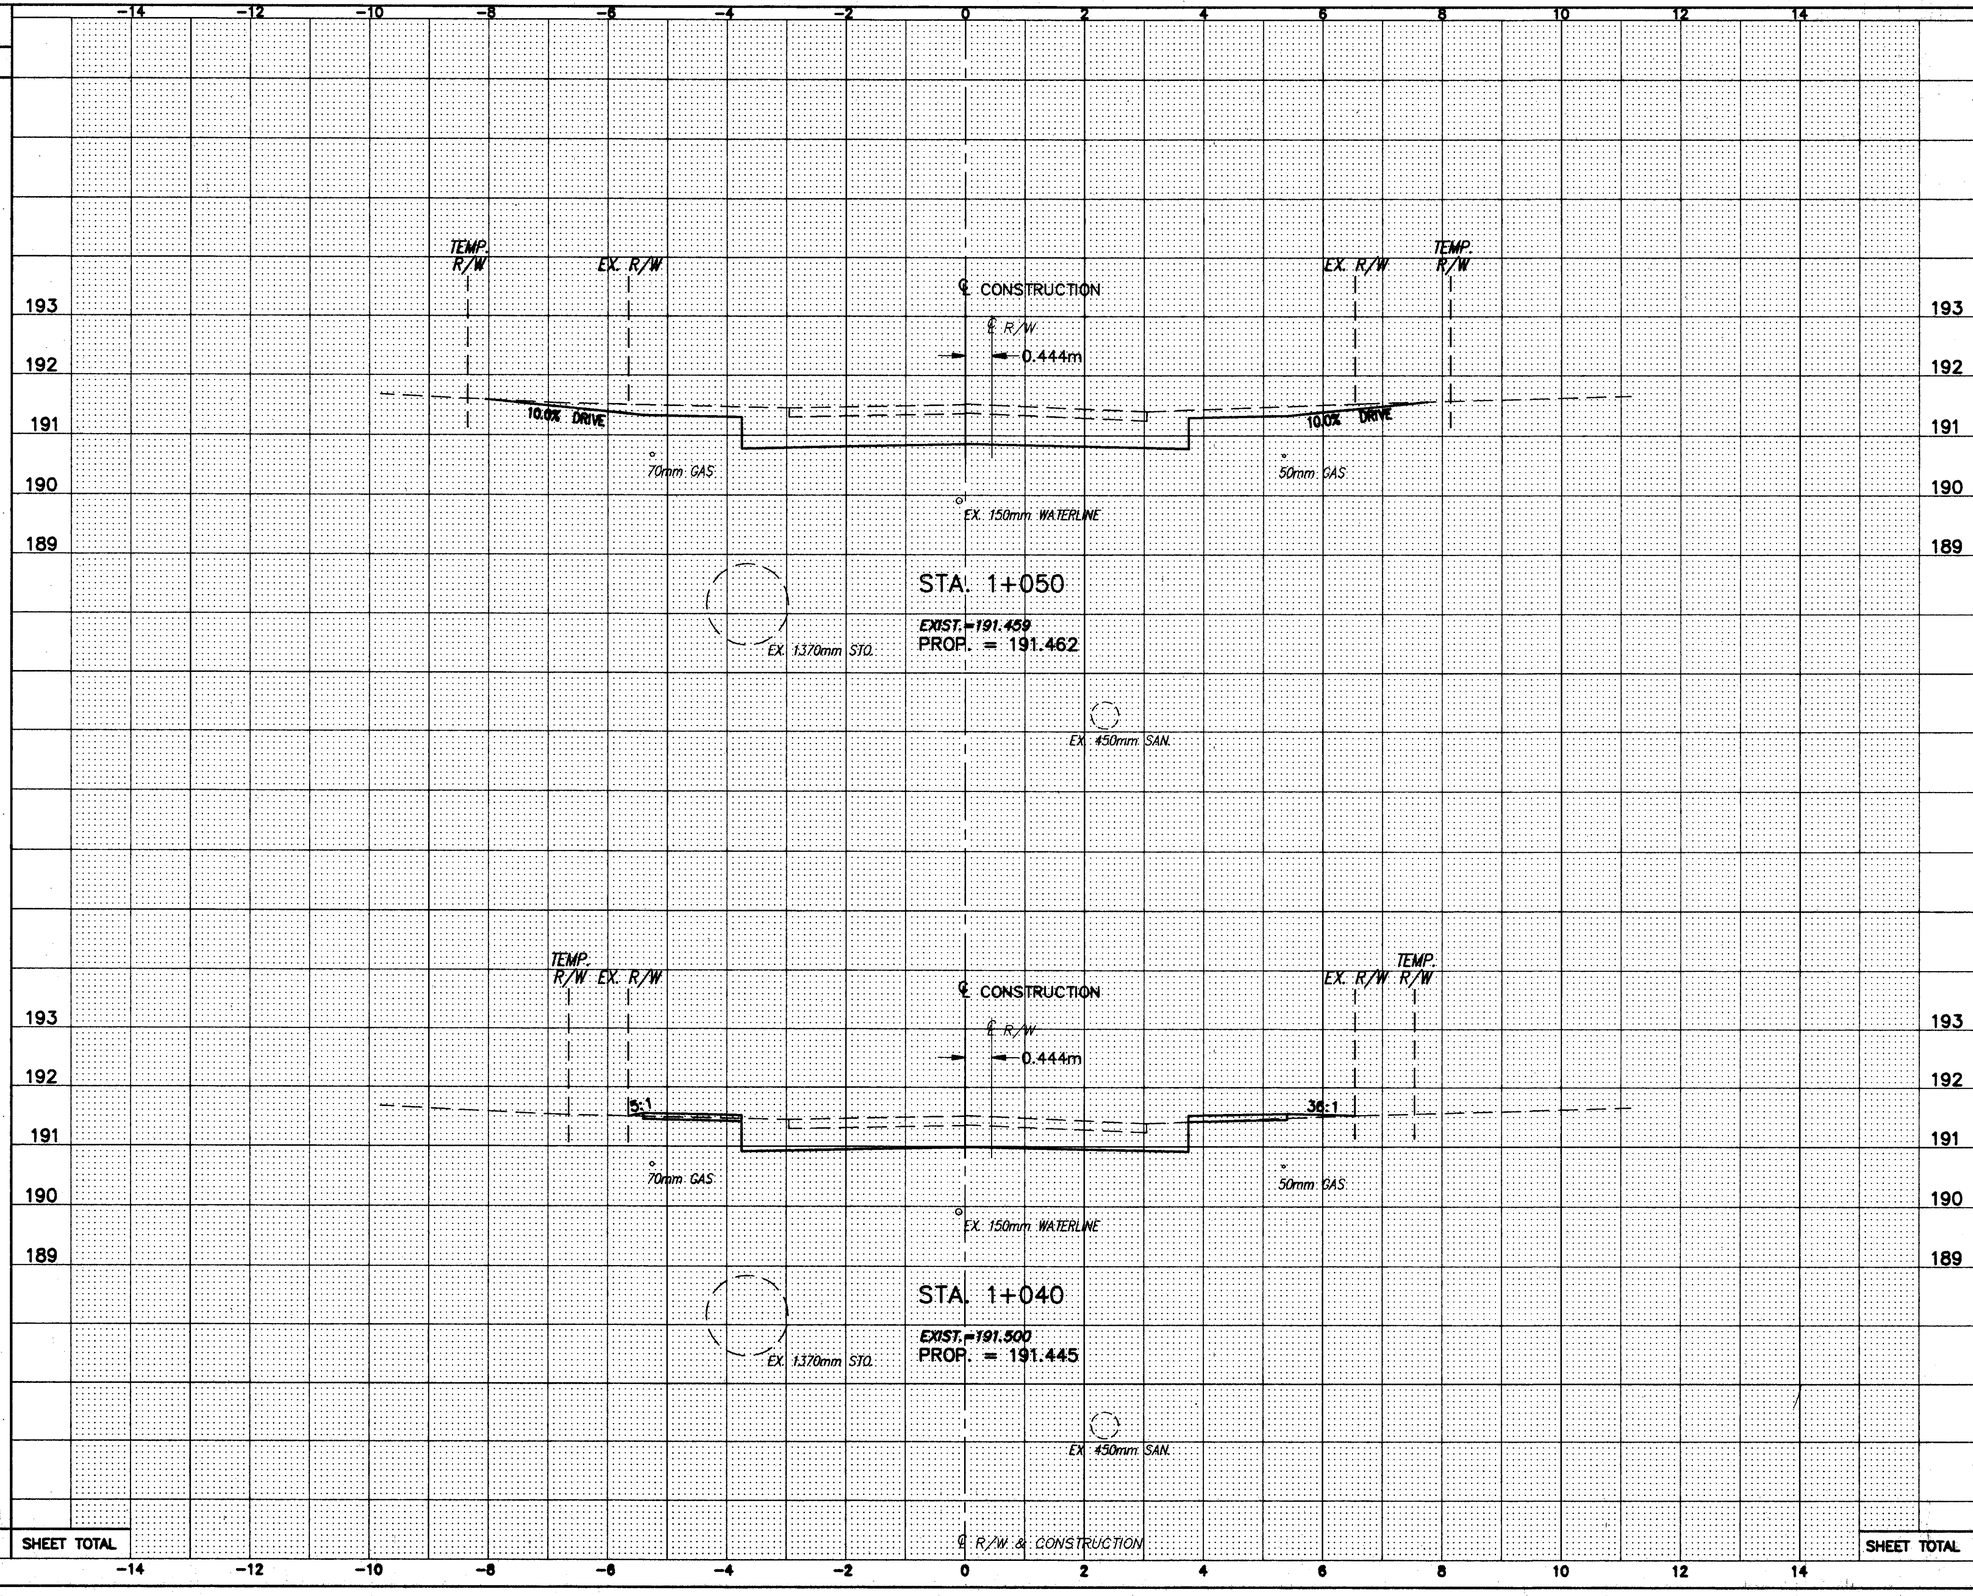

END AREA		VOLUME	
CUT	FILL	CUT	FILL
5.7	0.0		
		48	0
3.8	0.0		
		44	0
SHEET TOTAL		92	0

CALCULATED RLB
CHECKED WDB

CROSS SECTIONS
EAST 360th STREET

LAK - 640 - 2865 (1.78)

118
189

H:\1998\98208\DWG\14199XHH.DWG