H:\1998\98208\DWG\MOT_TRAF\98208T03.DWG

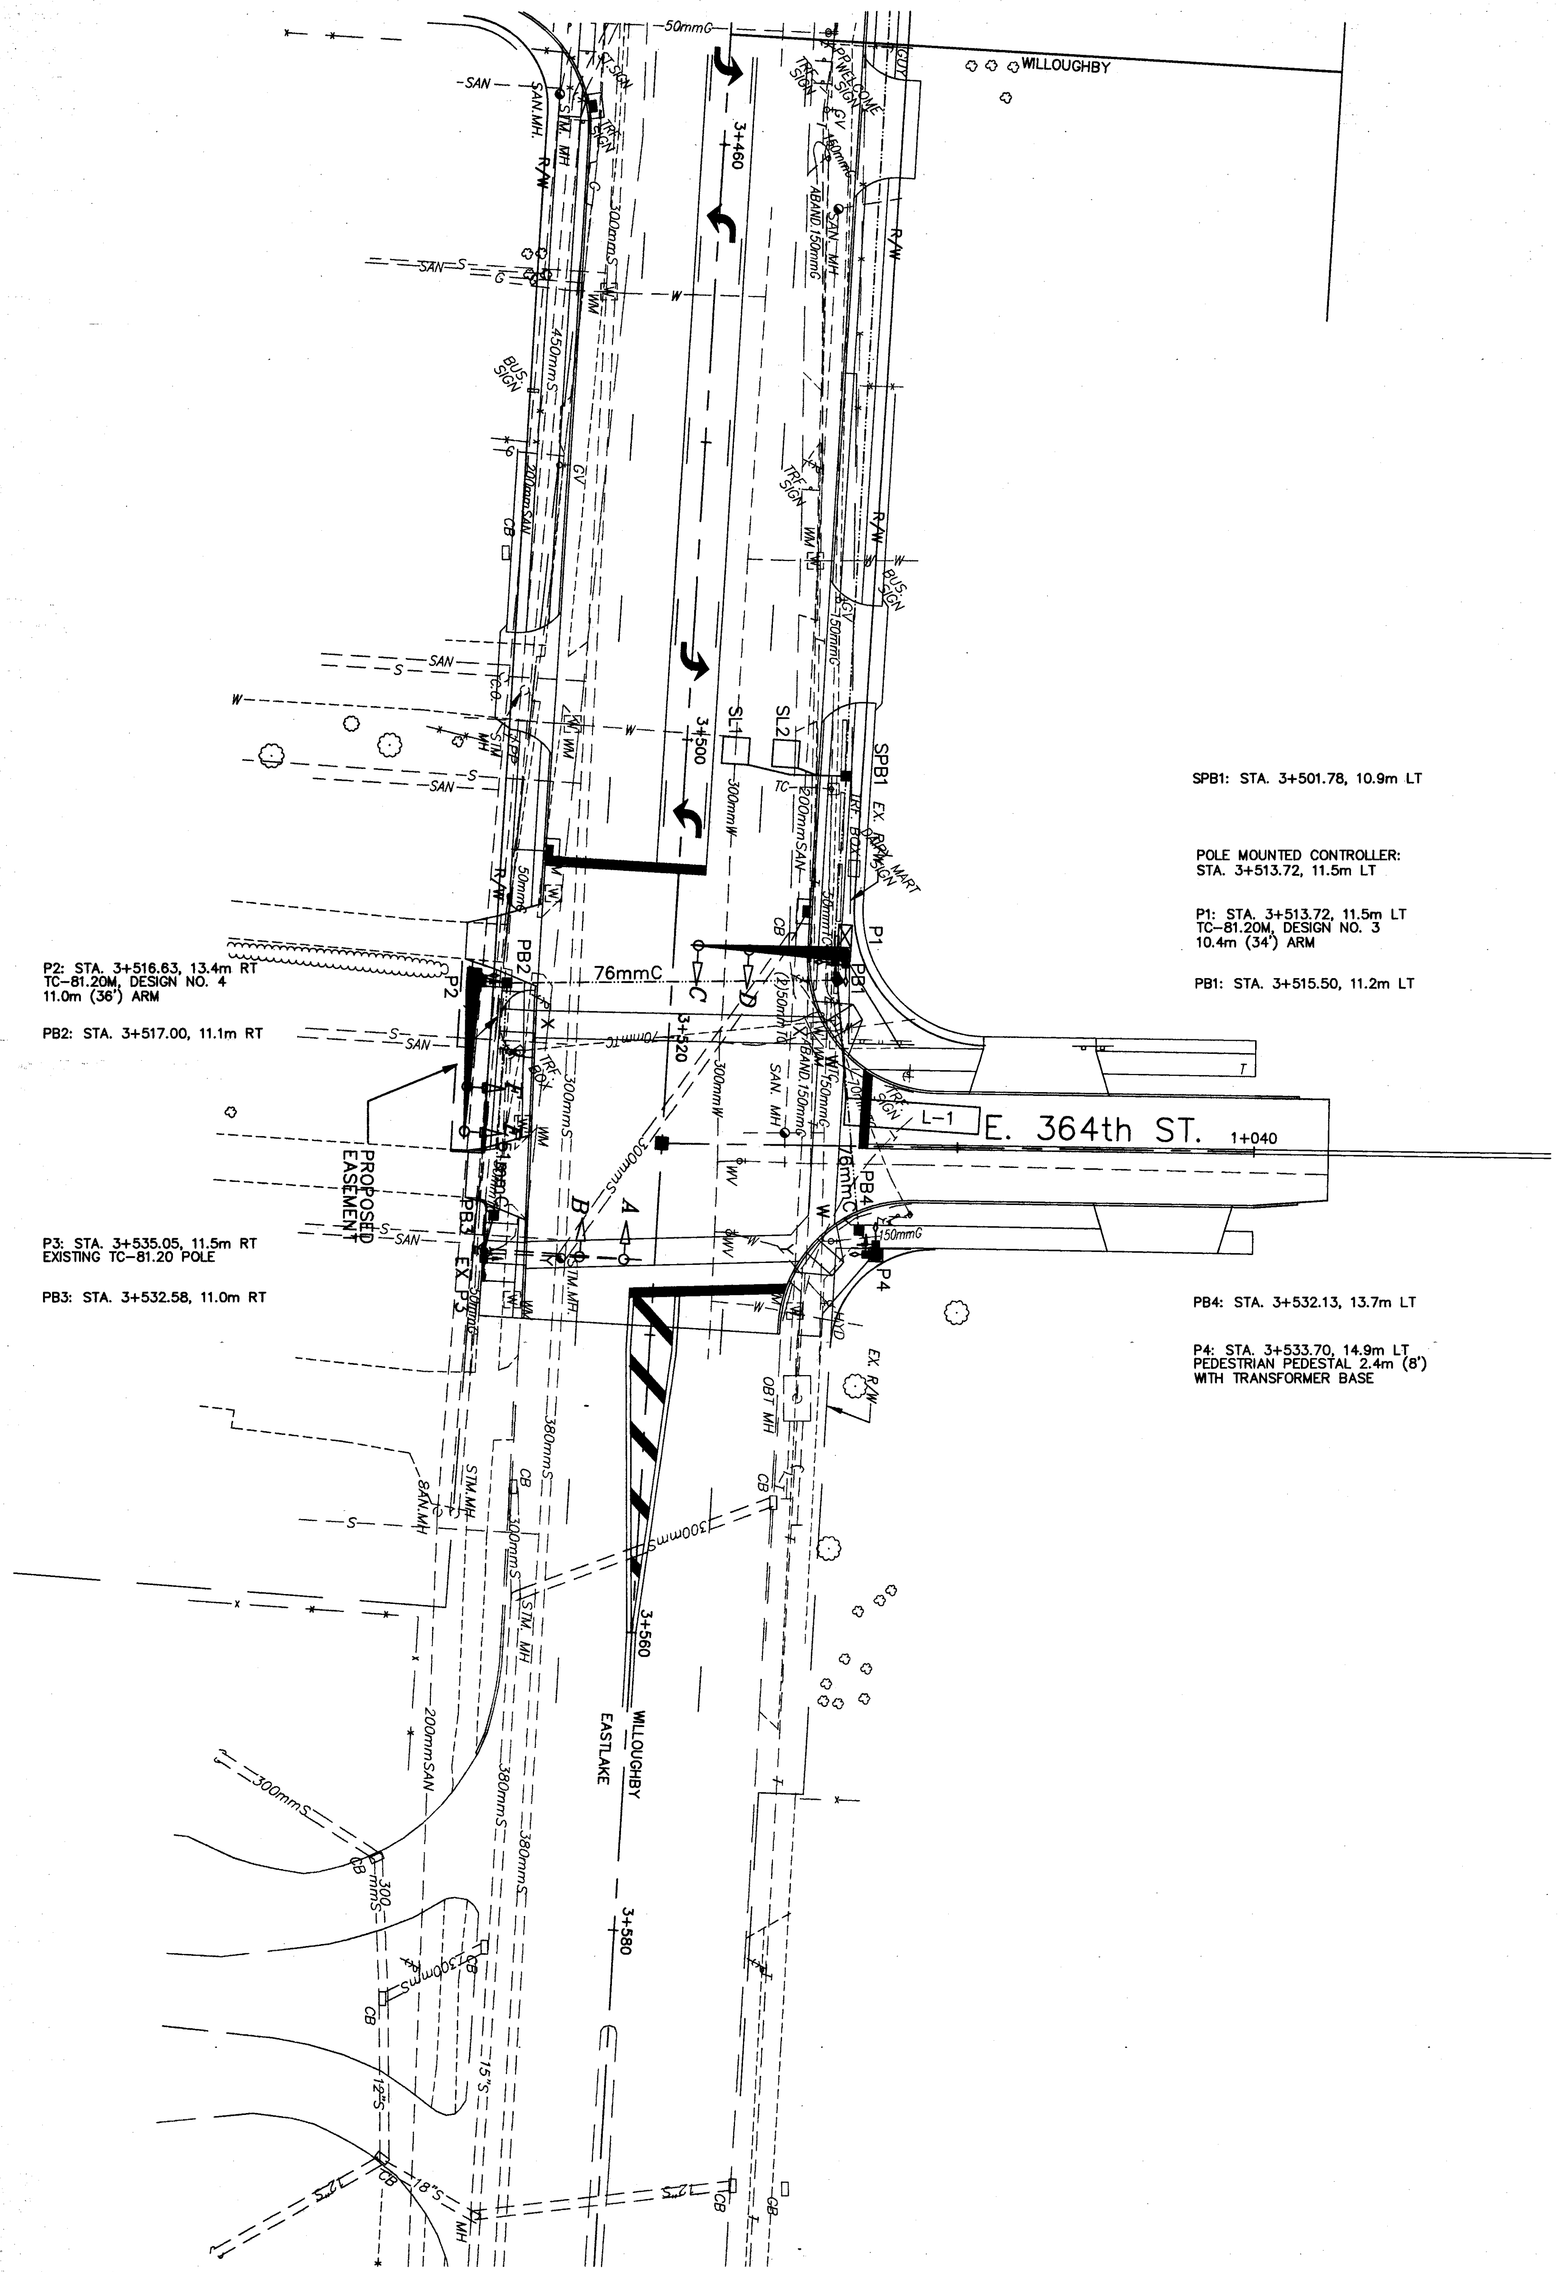

156 / 189	LAK-640-2.865 (1.78)	SIGNAL PLAN - E. 364	CALC. BY: A.E.P. CHECKED BY: I.M.H.