SODDING	
END WIDTH	SQUARE METERS
3.6	73.0
3.7	61.0
2.4	
	134.0

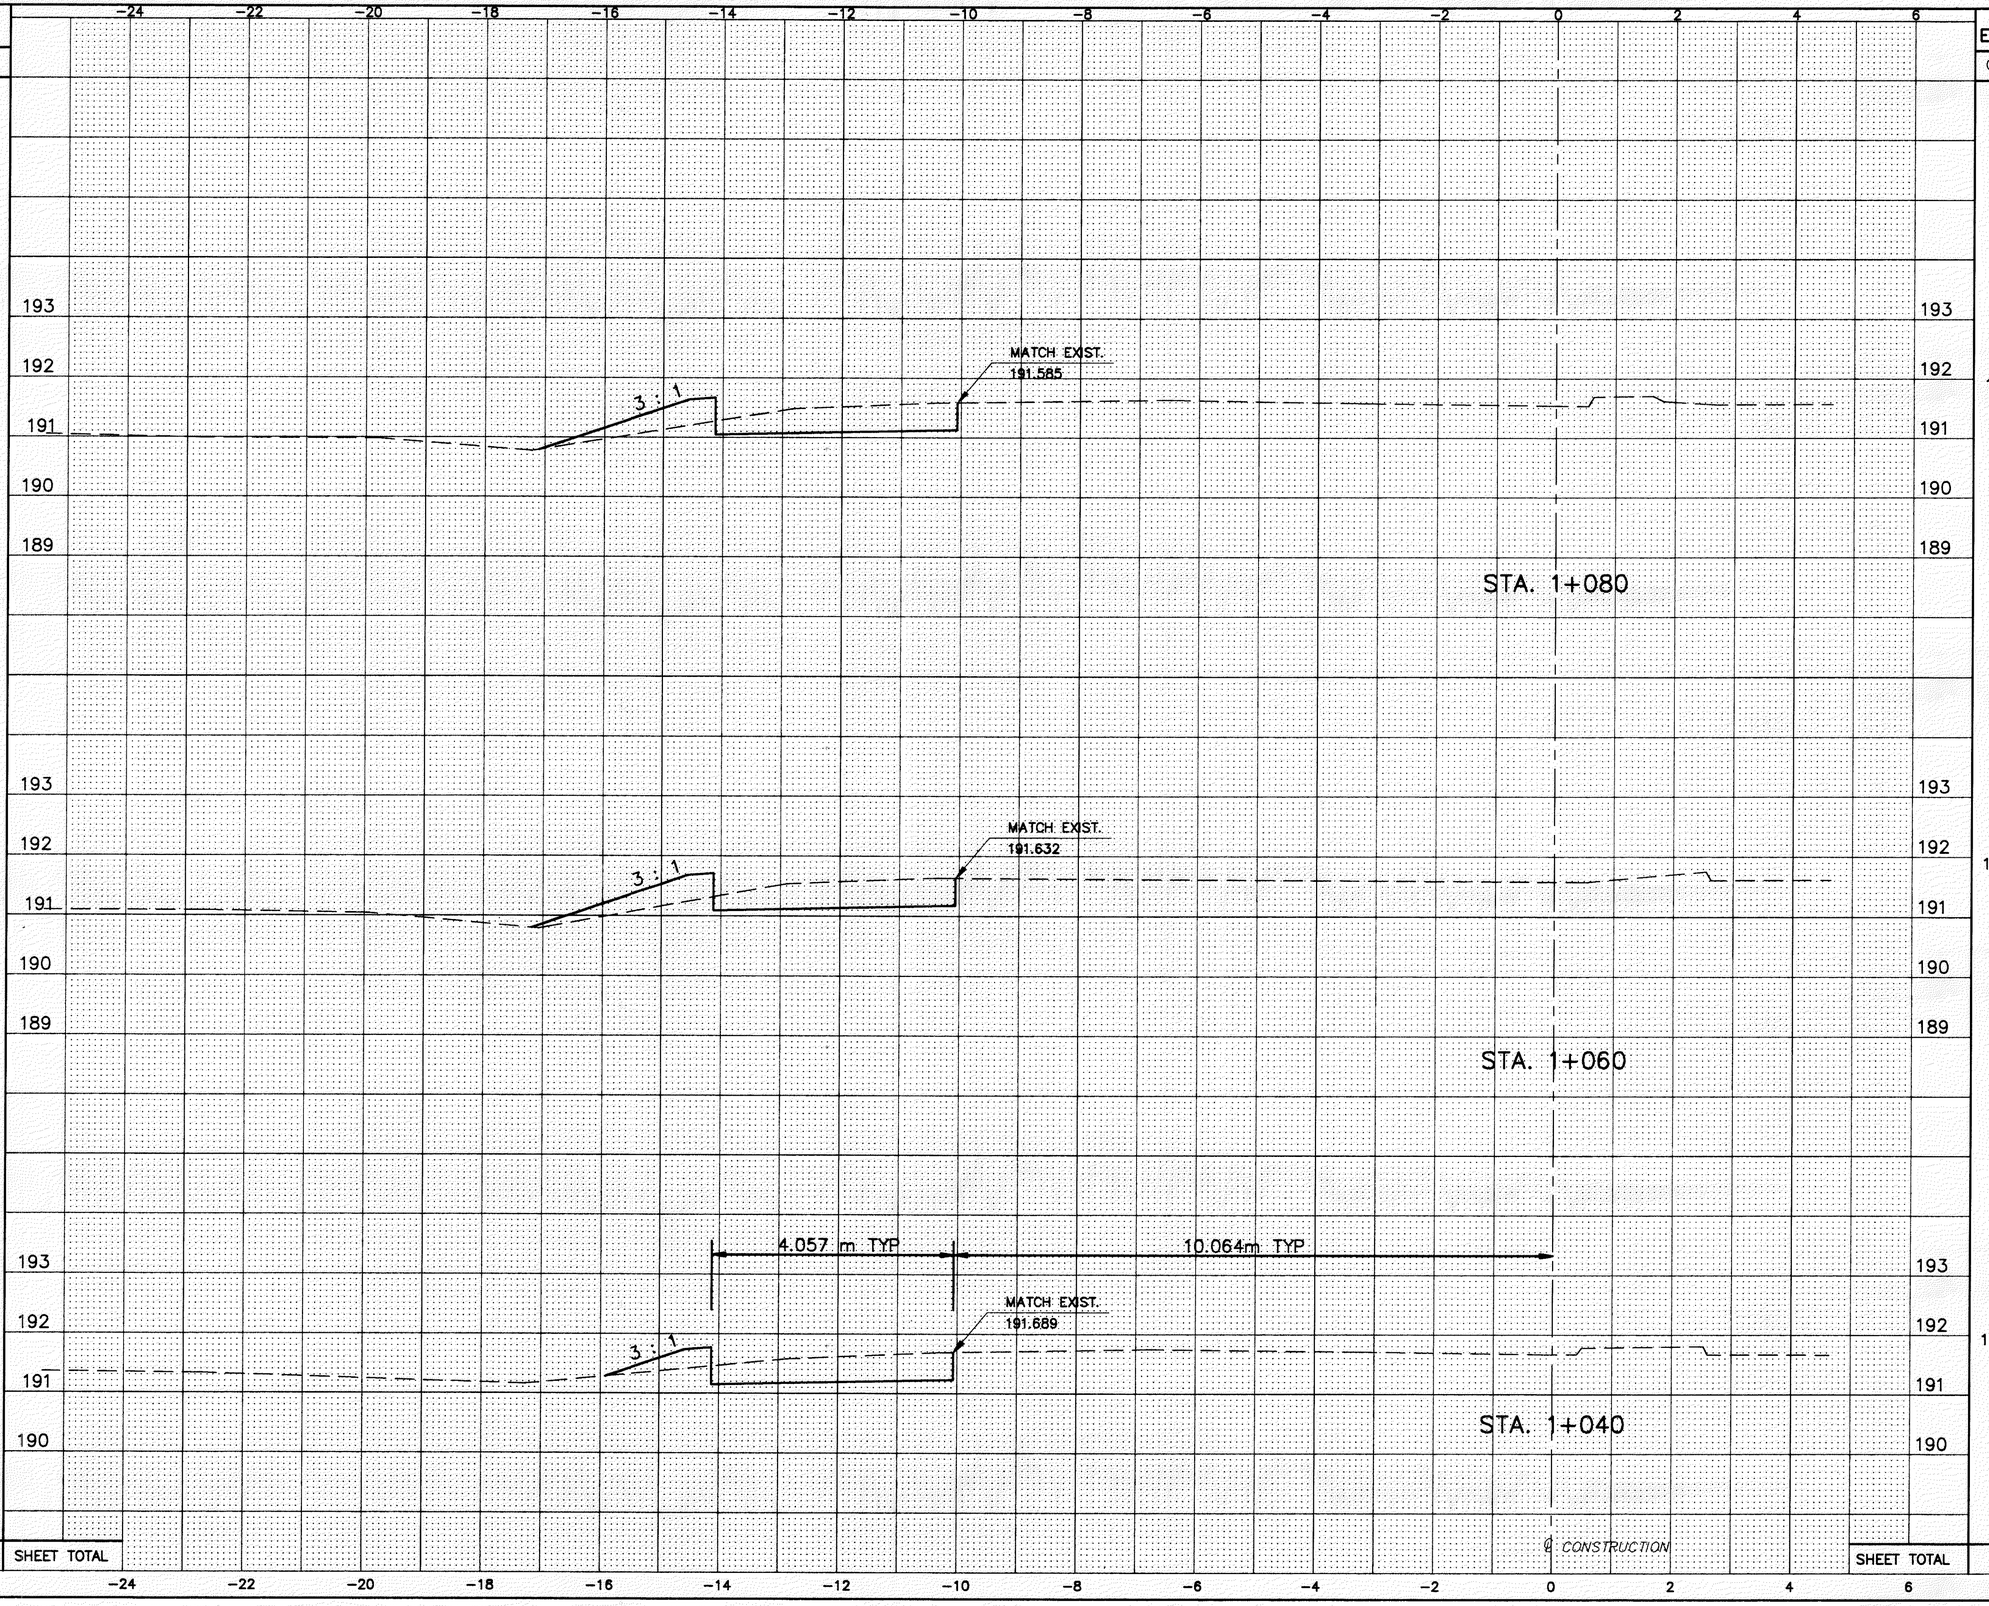

SHEET TOTAL					
END AREA		VOLUME			
CUT	FILL	CUT	FILL	CALCULATED	CHECKED
1.6	0.7	33	15		
1.7	0.8	34	12		
1.7	0.4				
		67	27		

CROSS SECTIONS S.R. 91
STA. 1+040 TO STA. 1+080

LAK - 640 - 2865 (178)

87
189

H:\1998\98208\DWG\14199GXP.DWG

© CONSTRUCTION