SODDING		END AREA		VOLUME		CALCULATED RLB	CHECKED WDP
END WIDTH	SQUARE METERS	CUT	FILL	CUT	FILL		
2.6	29.0	1.6	0.8	16	8		
3.1	67.0	1.6	0.8	32	17		
3.6	73.0	1.6	0.9	32	19		
3.7	73.0	1.6	1.0				
	242.0 SHEET TOTAL			112	44		

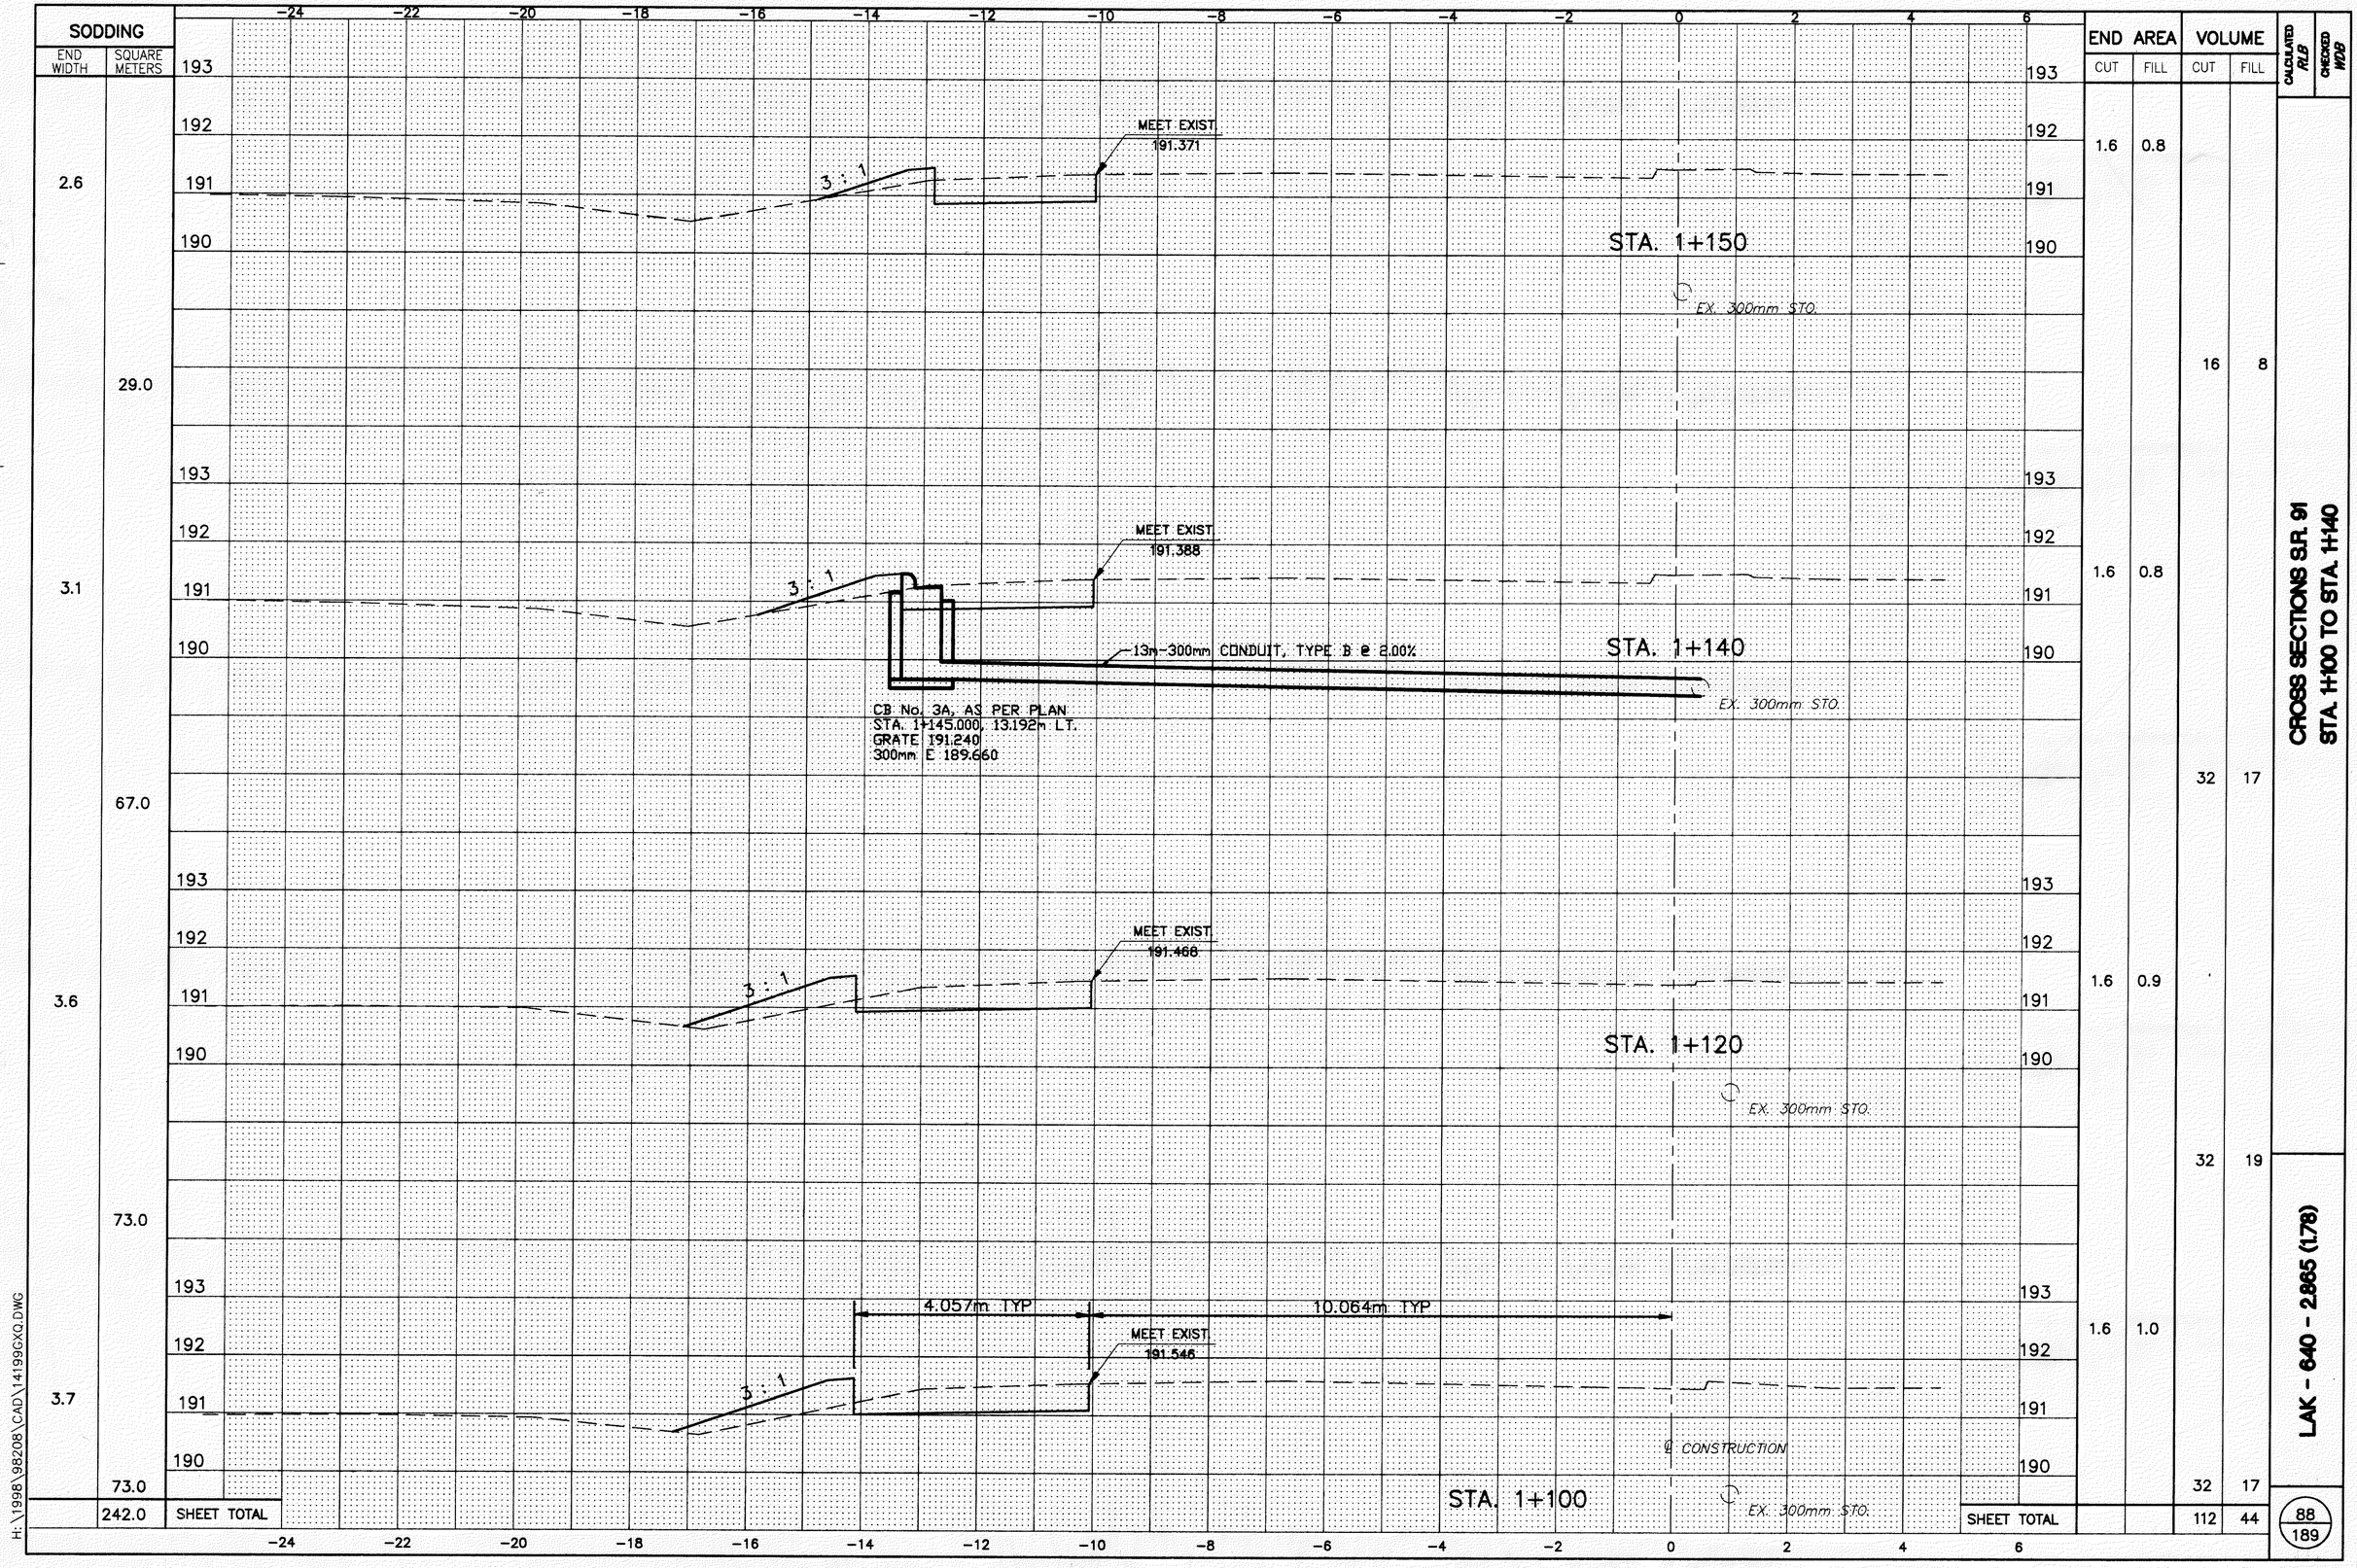

CROSS SECTIONS S.R. 91
STA. 1+100 TO STA. 1+140

LAK - 640 - 2865 (1.78)

88
189

H:\1998\98208\CAD\14199GXQ.DWG