SODDING END WIDTH	SODDING SQ. M.	END STA. 0+089.0	END AREA CUT	END AREA FILL	VOLUME CUT	VOLUME FILL
0			8.5	0		
	9				60.8	0
2.0			5.0	0		
	16.5				38.0	0
1.3			2.6	0		
	10.3				20.1	0
1.2			2.3	0		
	35.8			SHEET TOTAL	118.9	0

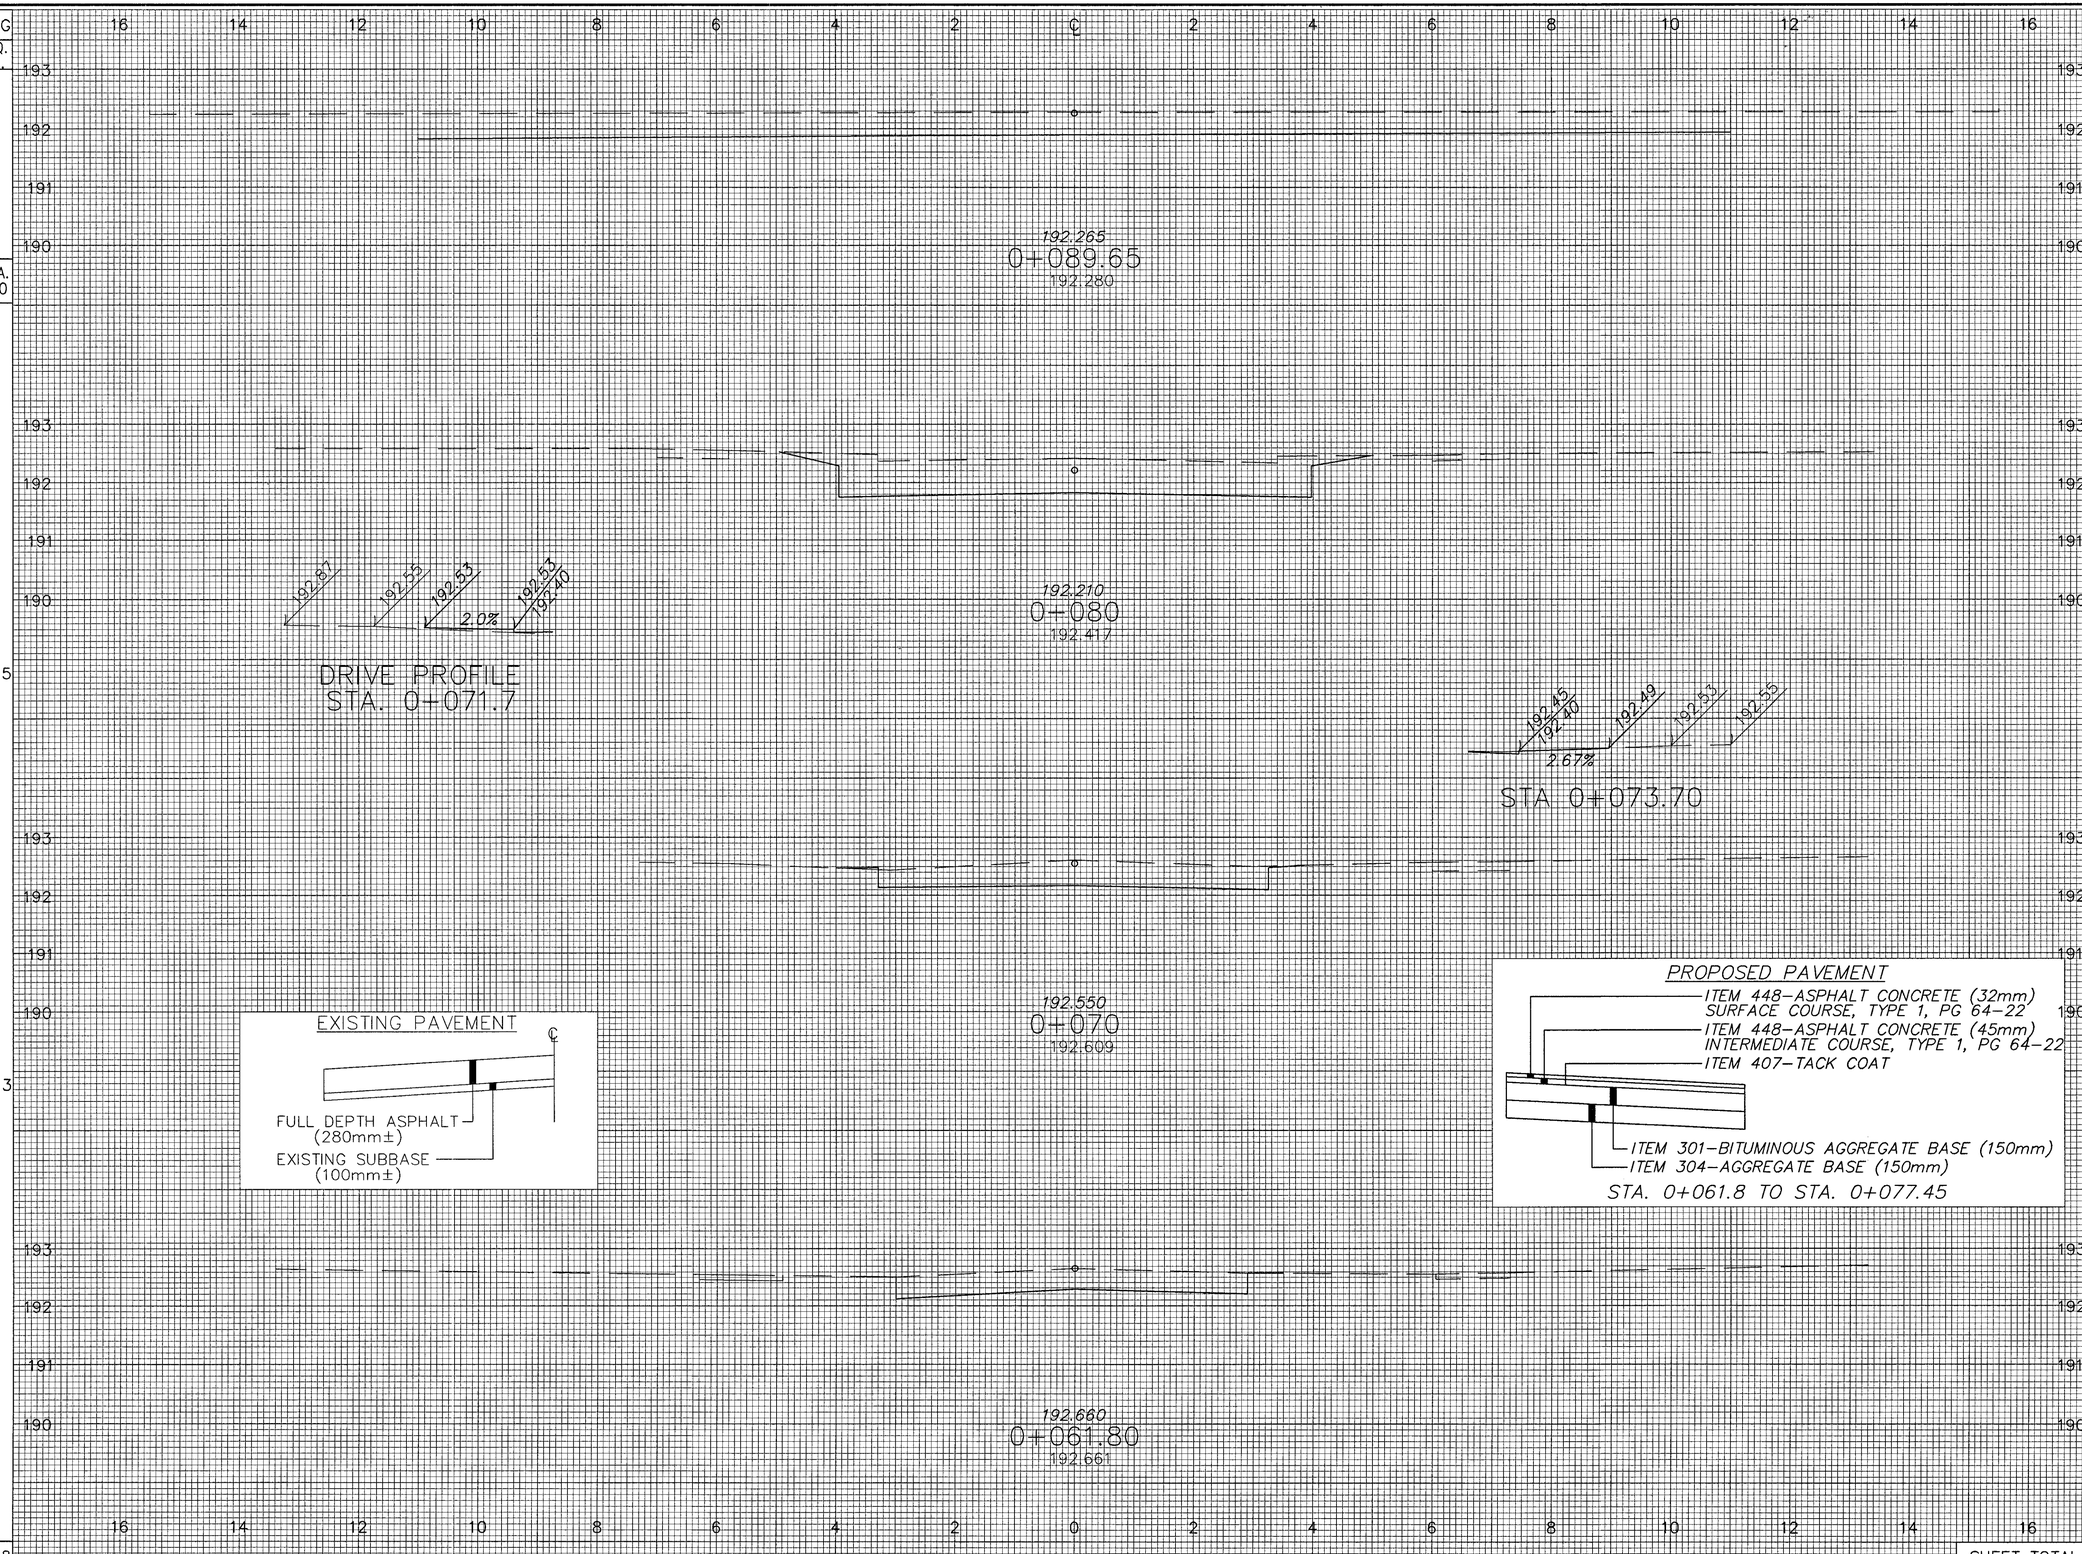

CALCULATED

CHECKED

CROSS SECTIONS MOORELAND AVE.

LAK-640-3.444

9414-PG-166-GXE\11-24-00