SODDING END WIDTH	SODDING SQ. M.
1.7	55.0
3.8	82.0
4.4	99.0
	236.0

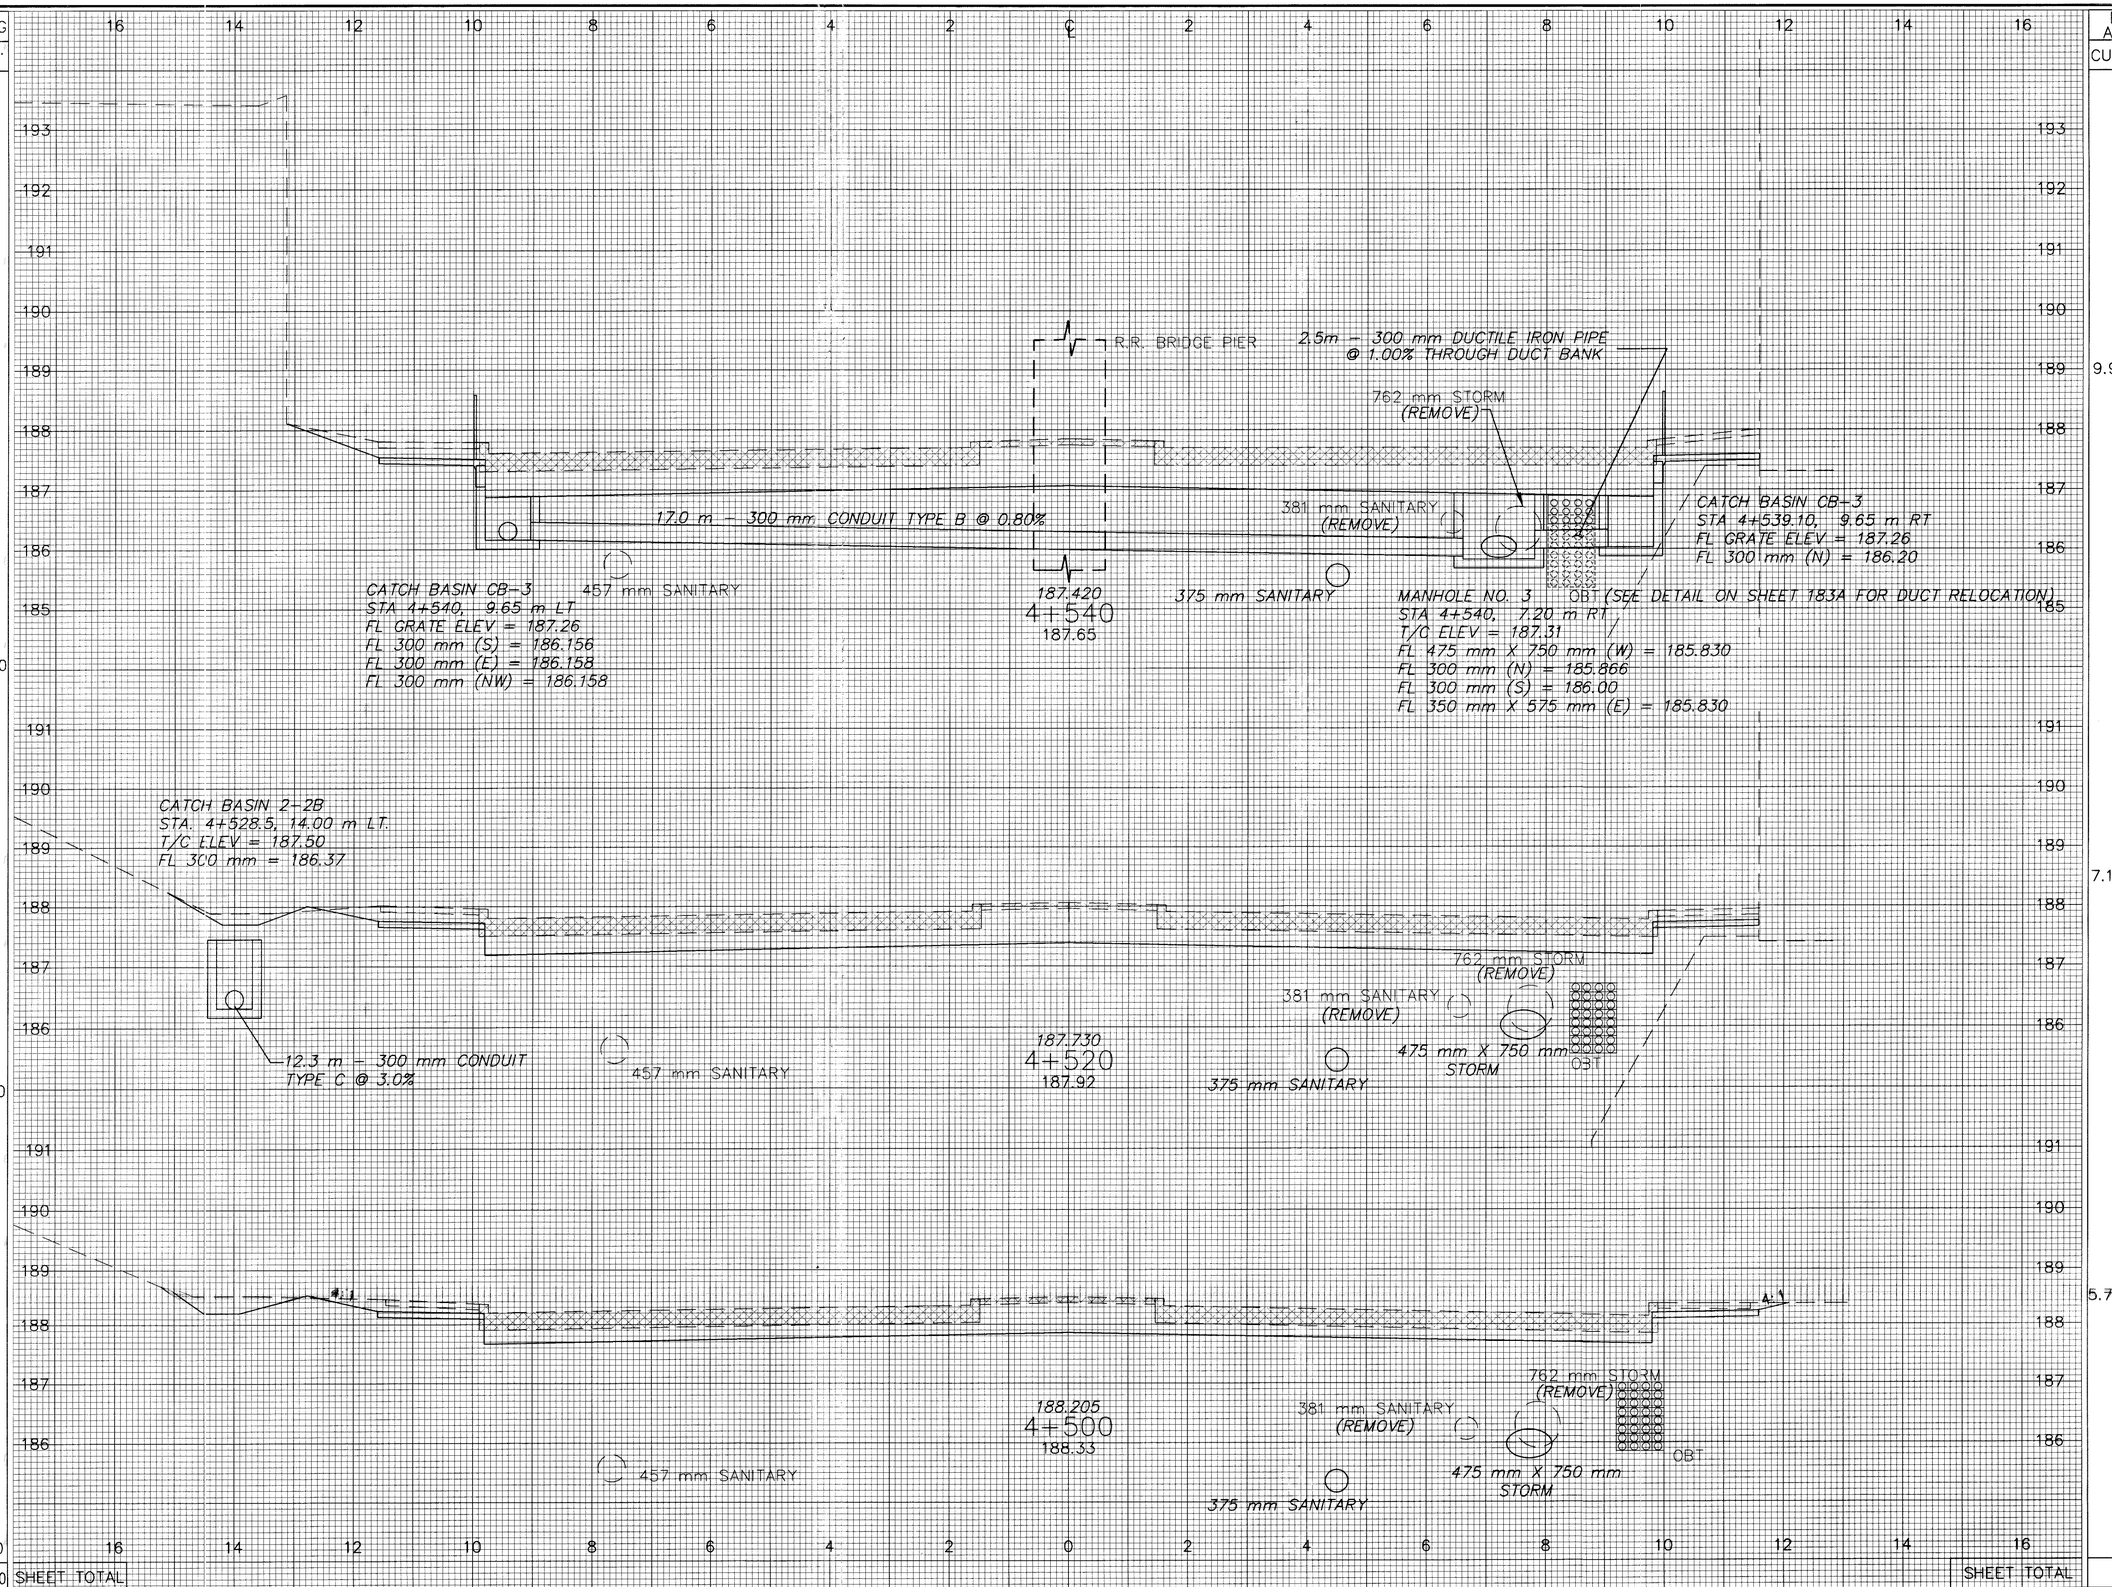

END AREA CUT	END AREA FILL	VOLUME CUT	VOLUME FILL
9.91	–		
		170.6	0.4
7.15	0.04		
		128.7	0.9
5.72	0.05		
		104.9	2.1
		404.2	3.4

SHEET TOTAL

SHEET TOTAL

CALCULATED

CHECKED

CROSS SECTIONS STA 4+500 TO STA 4+540

LAK-640-3.444

123
214

94014-PG-123-GXE\3-19-02