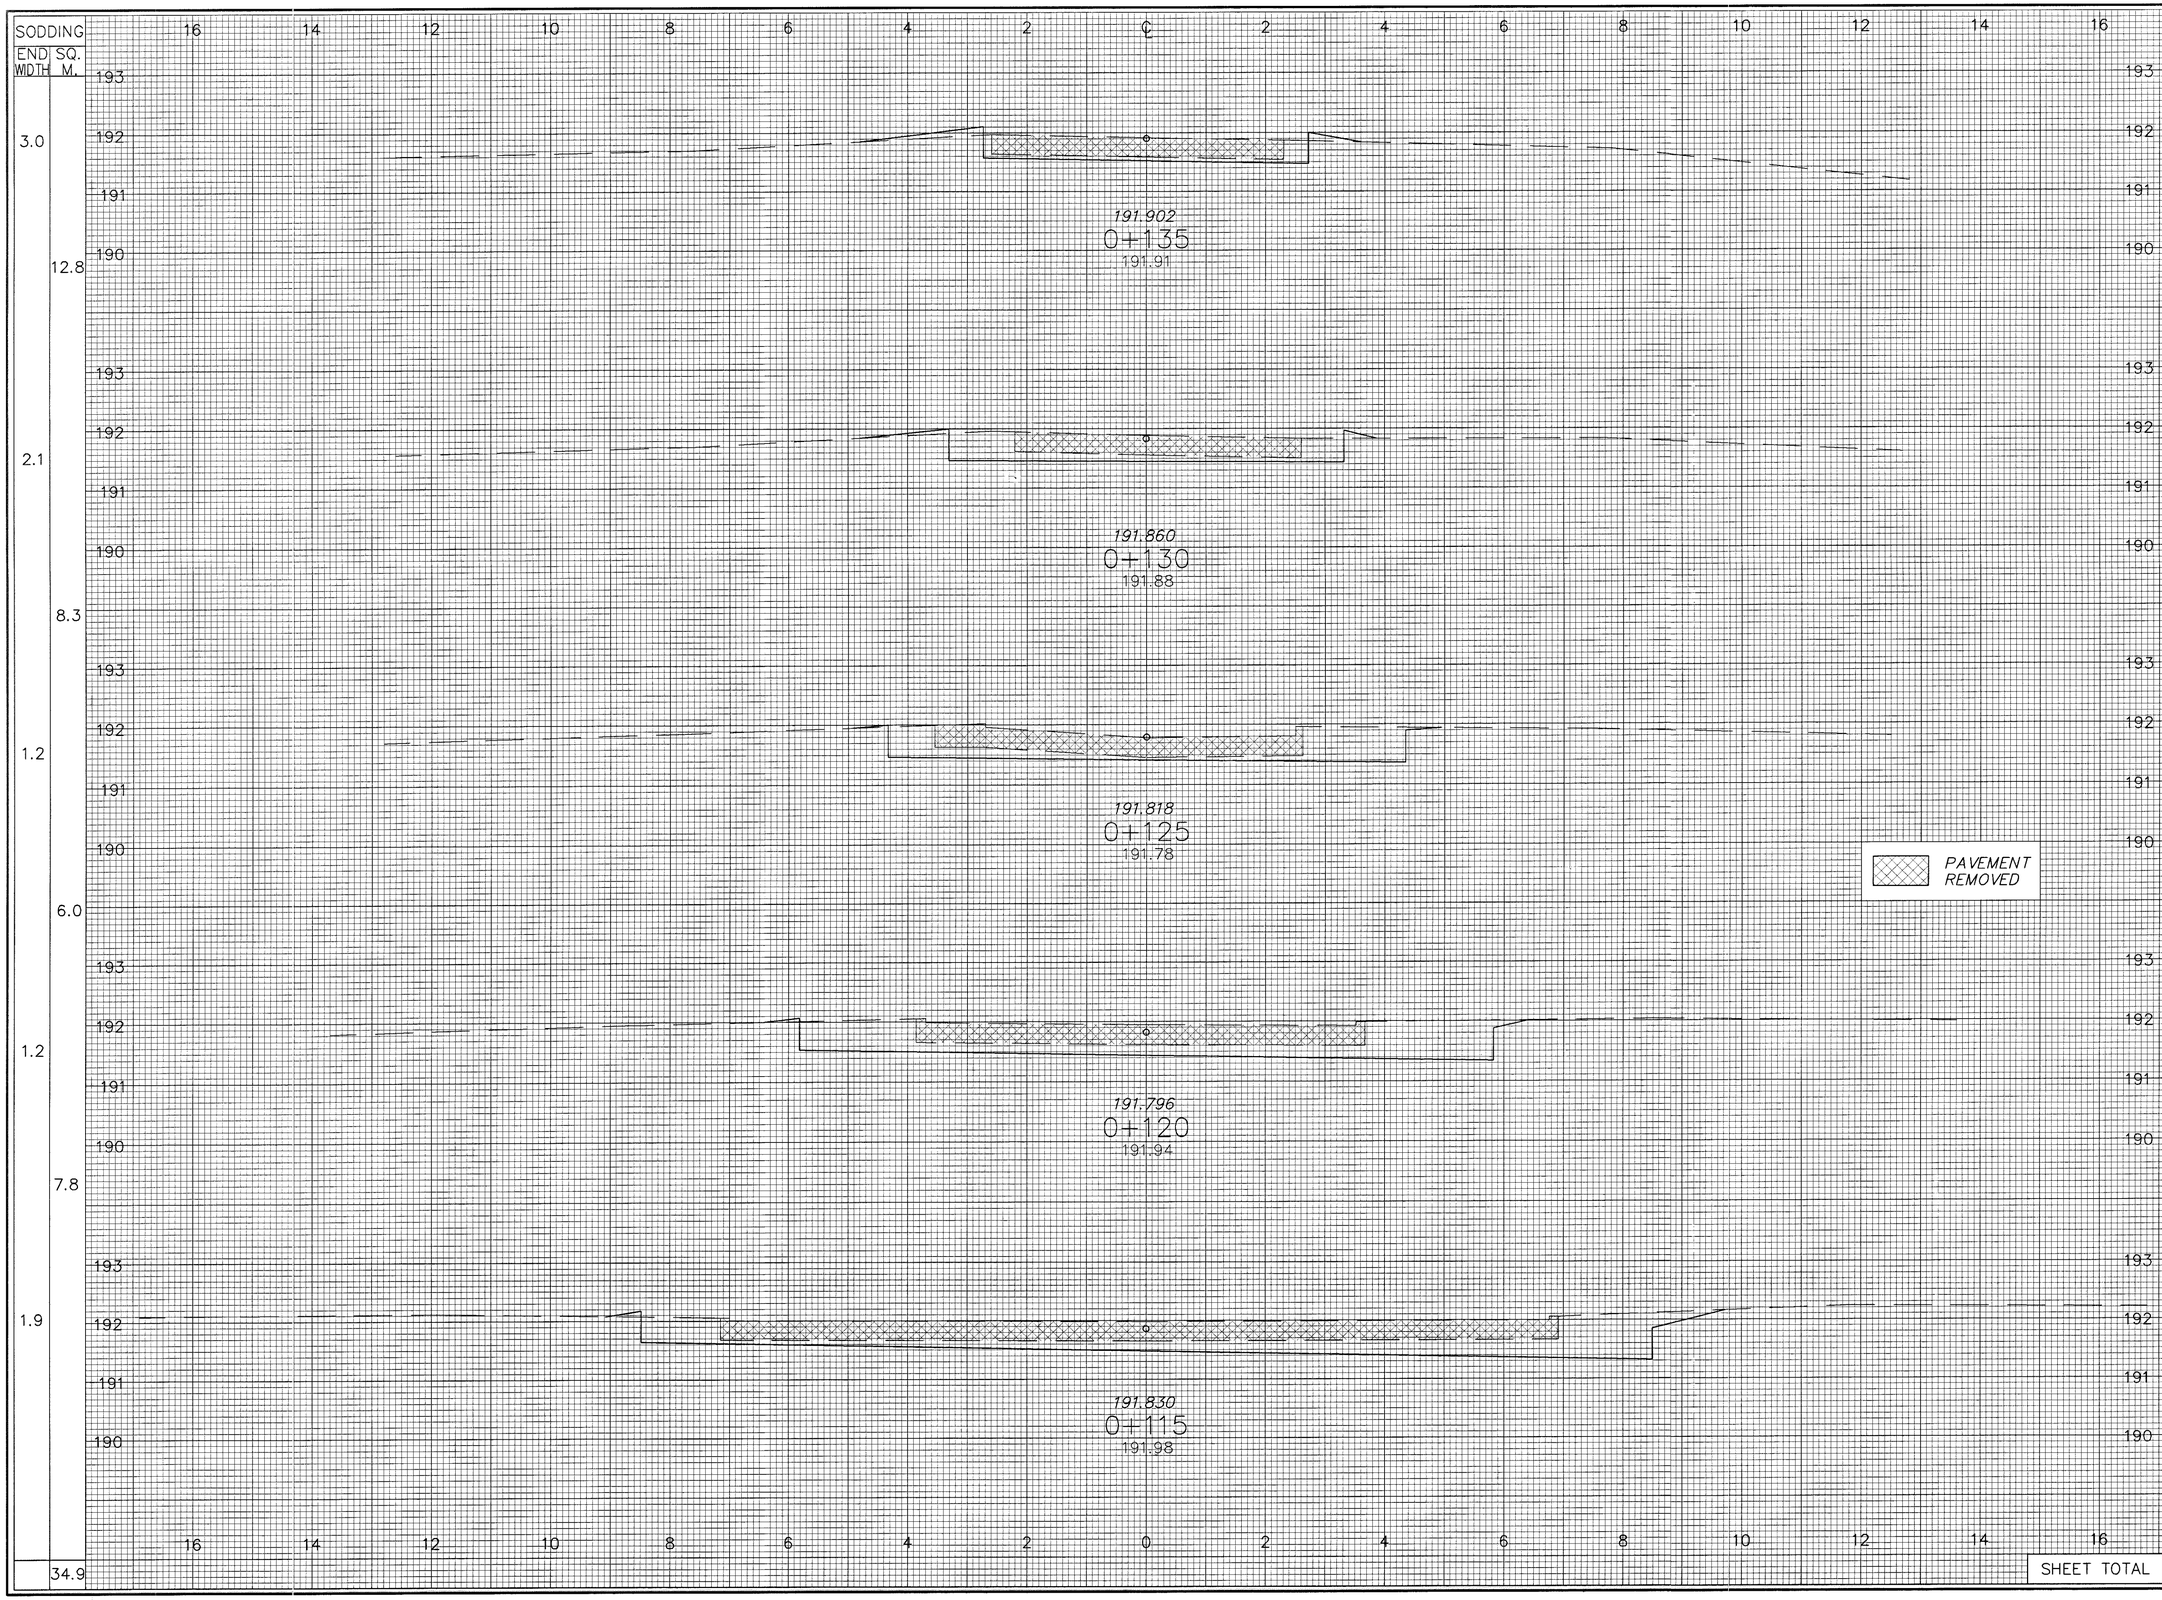
SODDING
END WIDTH
SQ. M.
3.0
12.8
2.1
8.3
1.2
6.0
1.2
7.8
1.9
34.9
191.902
0+135
191.91
191.860
0+130
191.88
191.818
0+125
191.78
191.796
0+120
191.94
191.830
0+115
191.98
PAVEMENT REMOVED
END AREA
CUT
FILL
VOLUME
CUT
FILL
0.4
1.2
0.7
0.6
2.0
0
3.8
0
4.6
0
2.8
4.5
6.8
1.5
14.5
0
21.0
0
SHEET TOTAL
45.1
6.0
CALCULATED
CHECKED
CROSS SECTIONS RAMP #13
LAK-640-3.444
156
214
04014-PG-156-GXQ\11-24-00