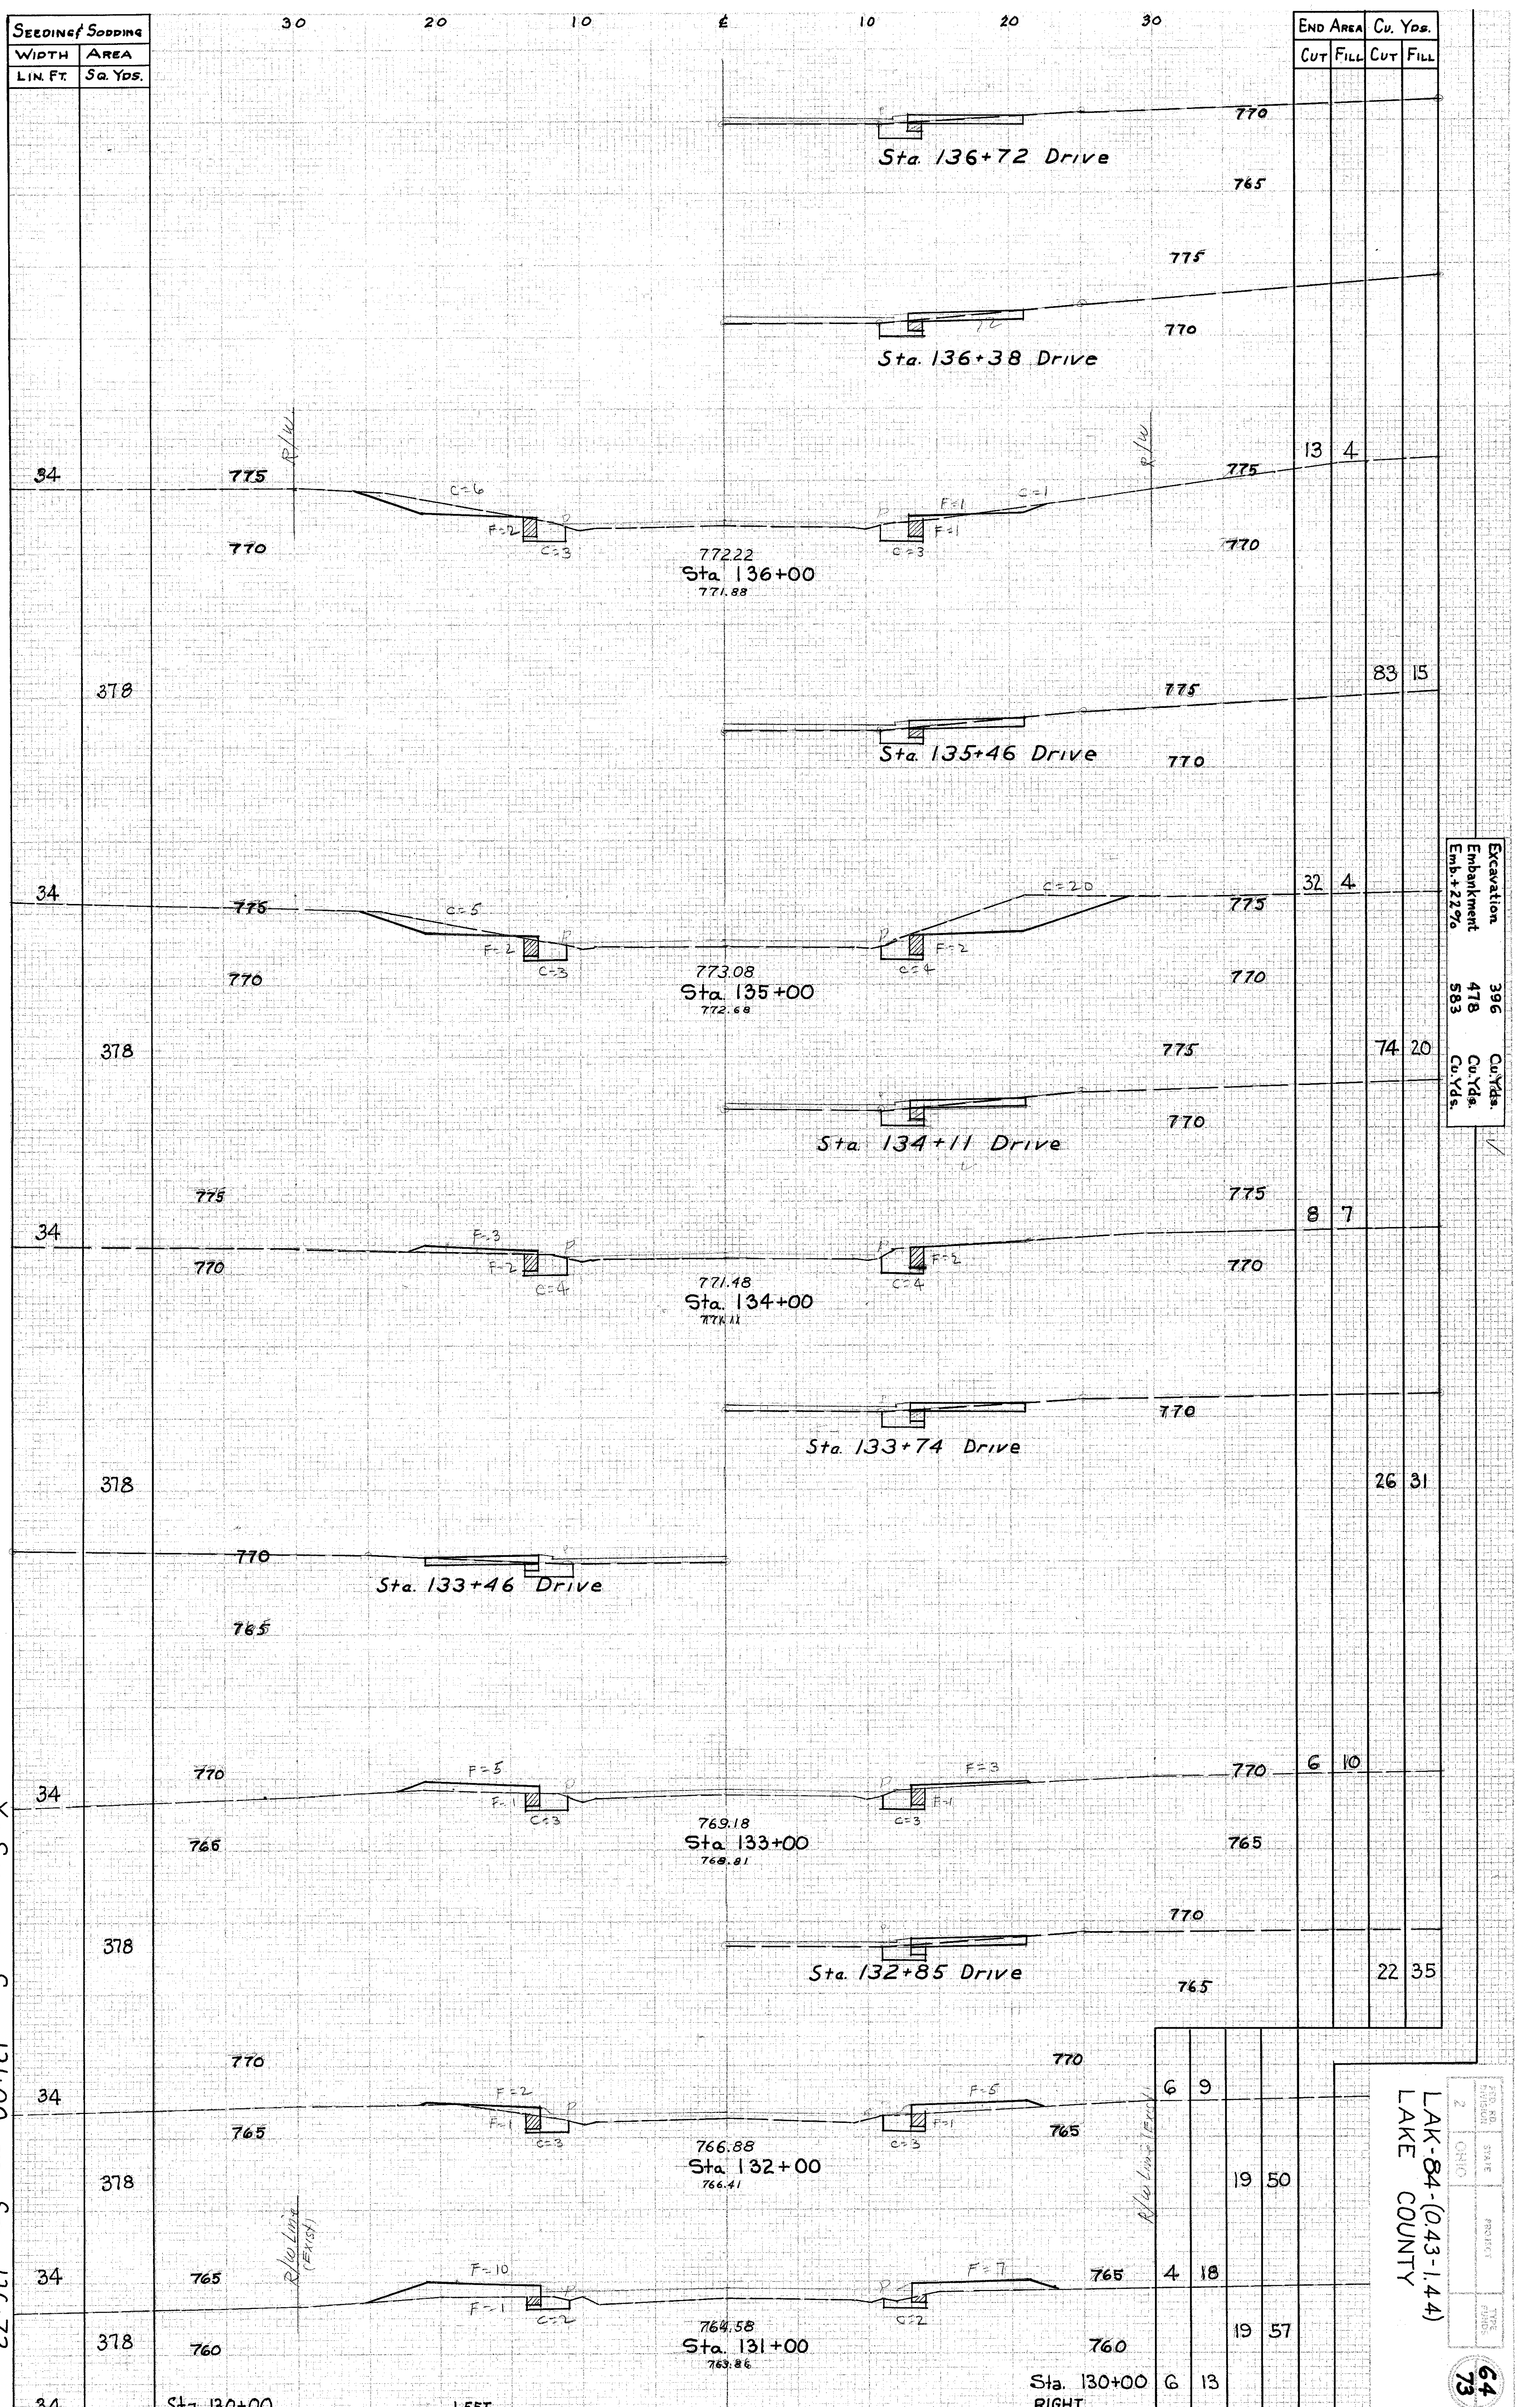

X-Sections Sta. 131+00 to Sta. 136+72

LAK-84-(0.43-1.44)
LAKE COUNTY

FED. RD. PROJECT	STATE	PROJECT	TOTAL SHEETS
2	OHIO		

64
73