MICROFILMED
APR 2 0 1984

| FHWA REGION | STATE | PROJECT | |
|---|---|---|---|
| 5 | OHIO | | |

4
27

LAKE COUNTY
LAK-84-14,48

# TYPICAL SECTIONS

SCALE IN FEET
0 1 2 4

## TYPE 404 ON 305

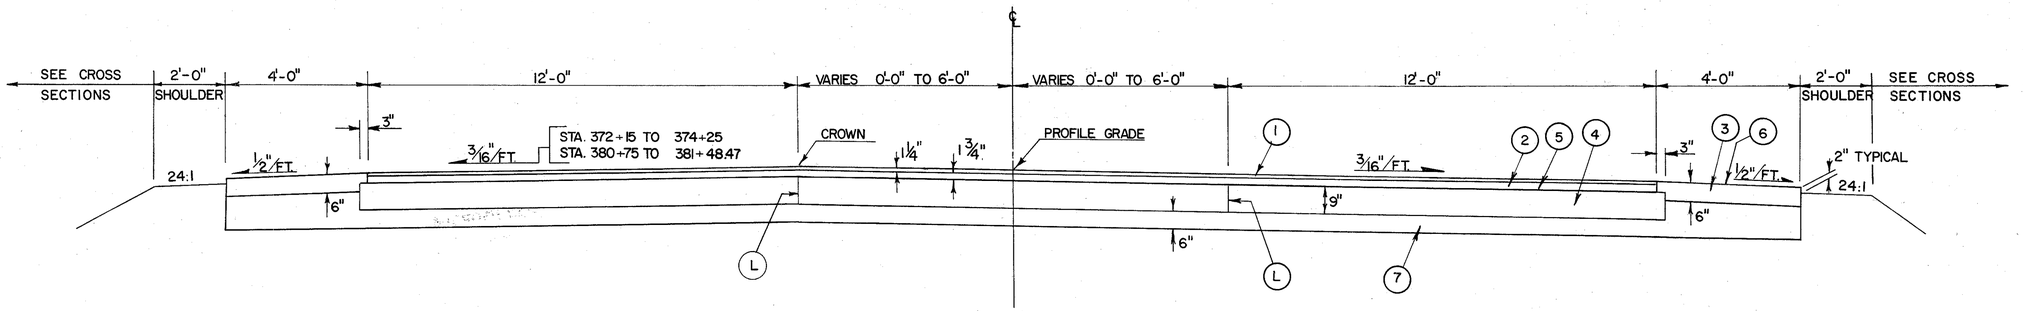


NORMAL SECTION
STA. 372+15 TO STA. 374+55
STA. 379+08.47 TO STA. 381+48.47

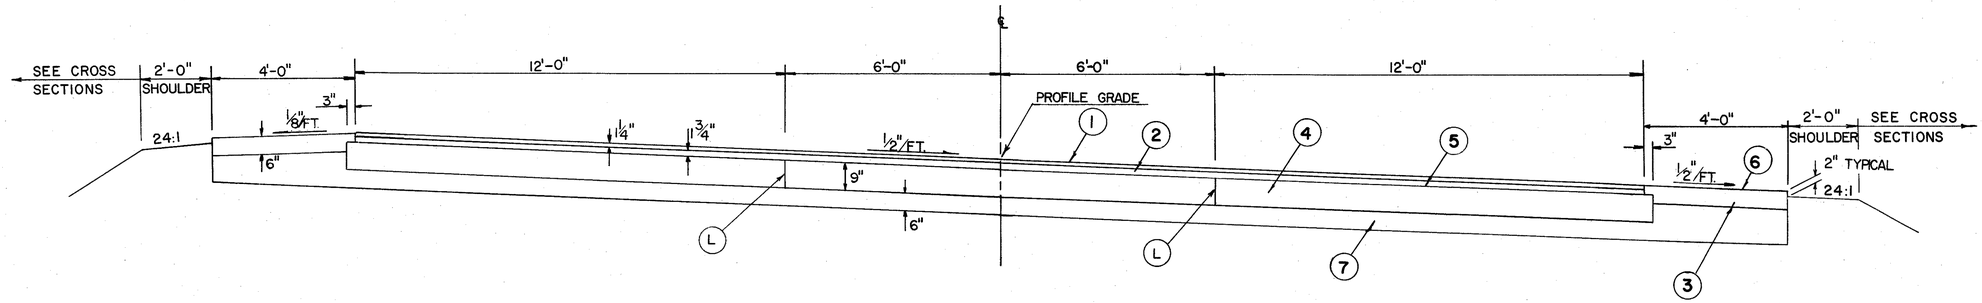


TRANSITION
STA. 374+25 TO STA. 376+75
STA. 378+25 TO STA 380+75

FULL SUPERELEVATION
STA. 376+75 TO STA. 378+25

## LEGEND

(1) ITEM - 404 - ASPHALT CONCRETE AC-20
(2) ITEM - 402 - ASPHALT CONCRETE AC-20
(3) ITEM - 301 - BITUMINOUS AGGREGATE BASE AC-20 OR RT-11 OR RT-12
(4) ITEM - 305 - 9" PORTLAND CEMENT CONCRETE BASE
(5) ITEM - 407 - TACK COAT
-COVER AGGREGATE
(6) ITEM - 409 - SEAL COAT BITUMINOUS MATERIAL @ 0.3 GAL/S.Y.

(7) ITEM - 310 - SUBBASE TYPE II
(L) - STANDARD LONGITUDINAL JOINT