MICROFILMED
APR 2 0 1984

LAKE COUNTY
LAK-84-14.48

COMPUTED BY: D.A.S. 4/81
CHECKED BY: G.S. 5/81

SEEDING END WIDTH	SEEDING SQ. YDS.	STATION	END AREA CUT	END AREA FILL	VOLUME CUT	VOLUME FILL	SEEDING END WIDTH	SEEDING SQ YDS
					91	9		
23	122	760						
		750	40	8				
					88	9		
17	122	760						
		750	55	1				
					112	2		
27	123	760						
		750	65	1			0 A HEAD 4 BACK	
					98	13		50
25	145	760						
		750	40	12			14	
					97	15		87
26	142	760						
		750	65	4			17	
					125	4		95
32	161	760						
		750	70	0			17	

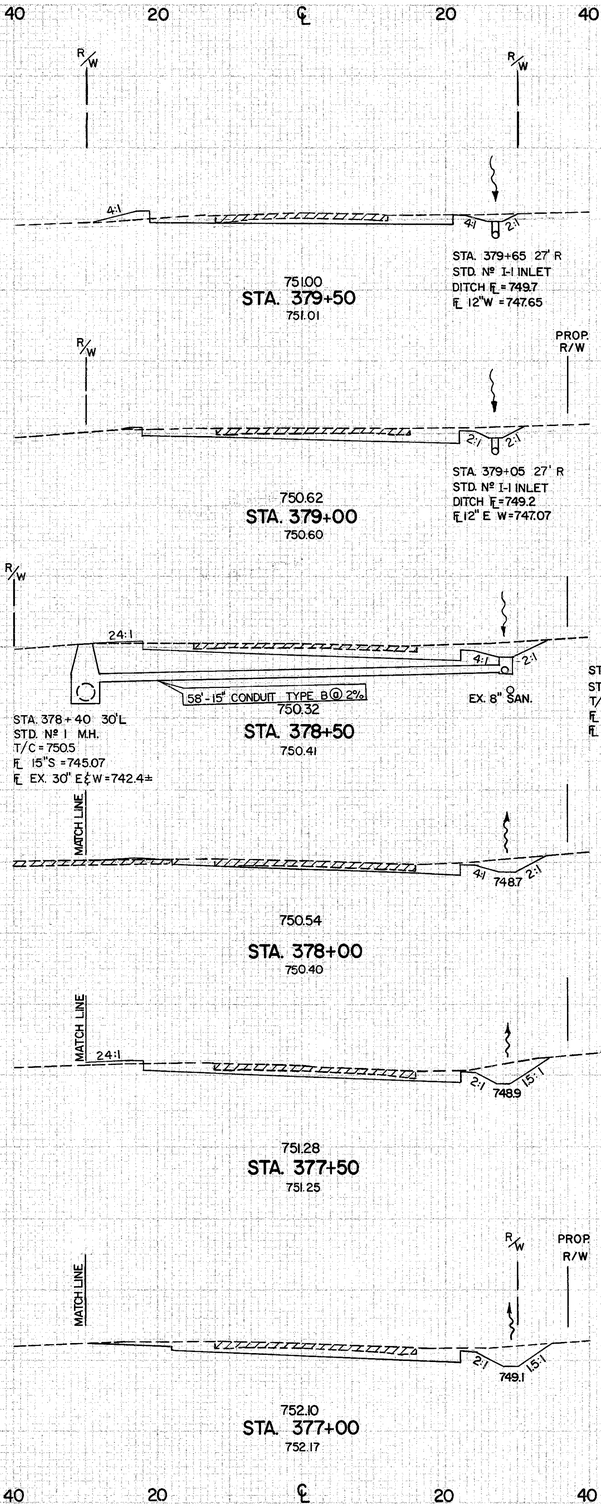

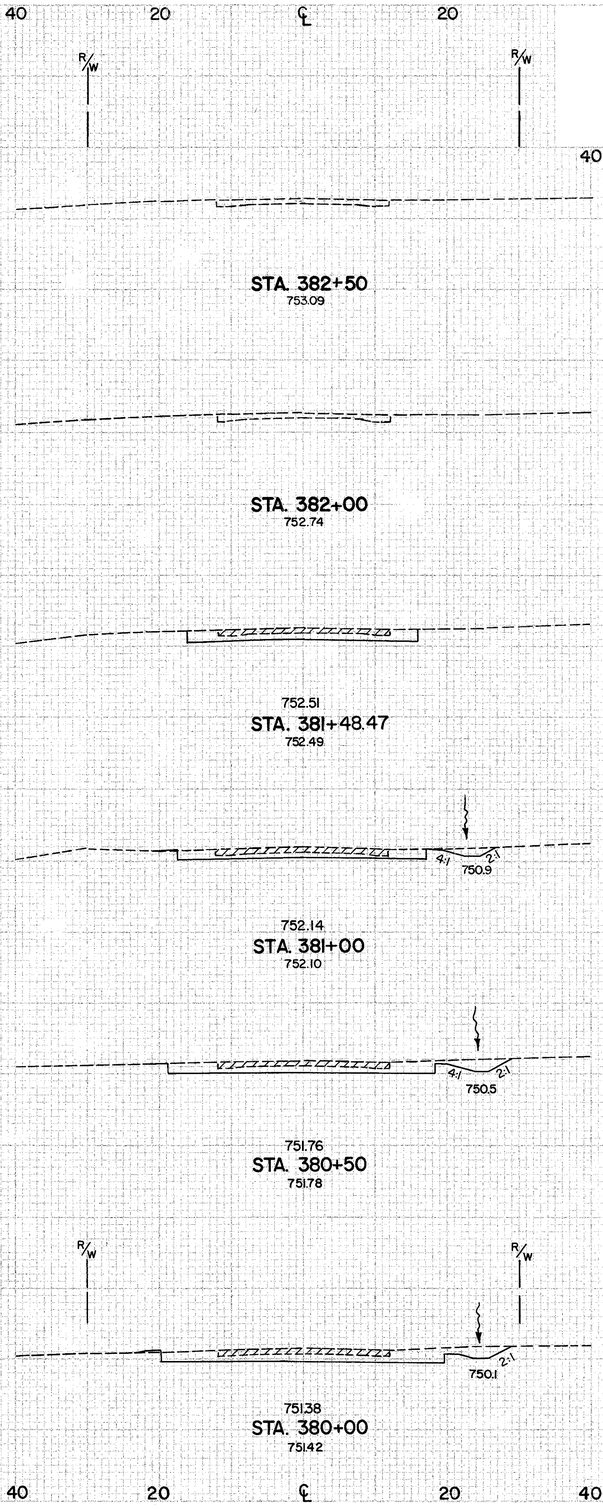

END AREA CUT	END AREA FILL	VOLUME CUT	VOLUME FILL
		0	0 AHEAD
		30	0 BACK
			54 1
			70 1
			96 1

CROSS SECTIONS SR 84 STA. 377+00 TO STA. 381+48.47