PLOT SUBMITTED: 4-MAY-1990 09:48
ZFI:[100,350]OLK90GYA.DGN;2
PLOT SUBMITTED BY: GRMOVSEK

TYPICAL SECTIONS

LAKE COUNTY LAK-90/271-1.88/0.00	OHIO	6/49
	FHWA REGION 5	
	FEDERAL PROJECT	

1 0 2 4
SCALE IN FEET

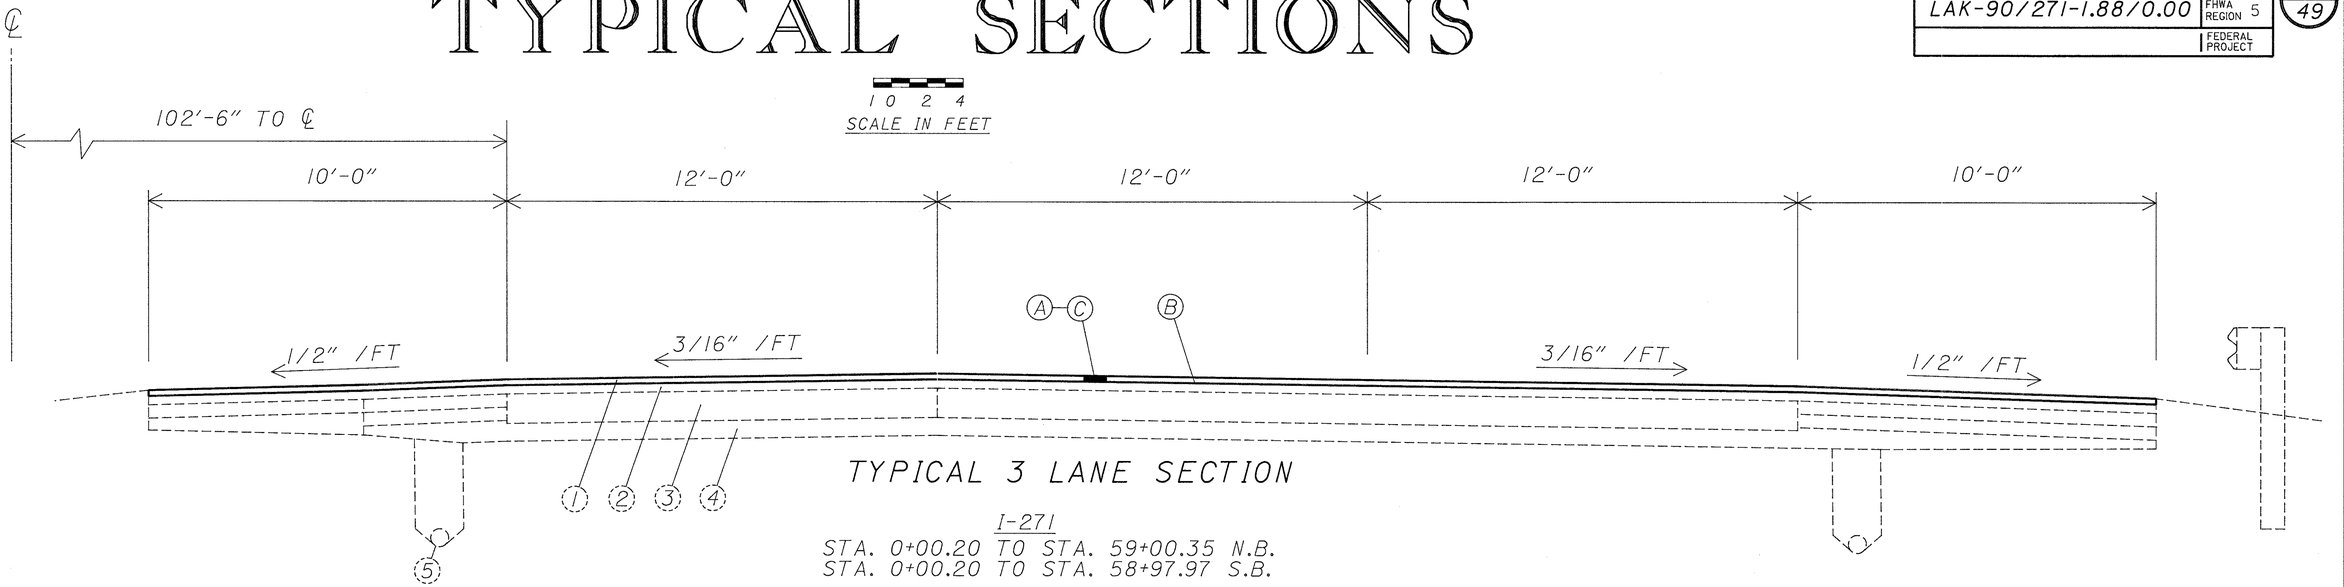

TYPICAL 3 LANE SECTION

I-271
STA. 0+00.20 TO STA. 59+00.35 N.B.
STA. 0+00.20 TO STA. 58+97.97 S.B.

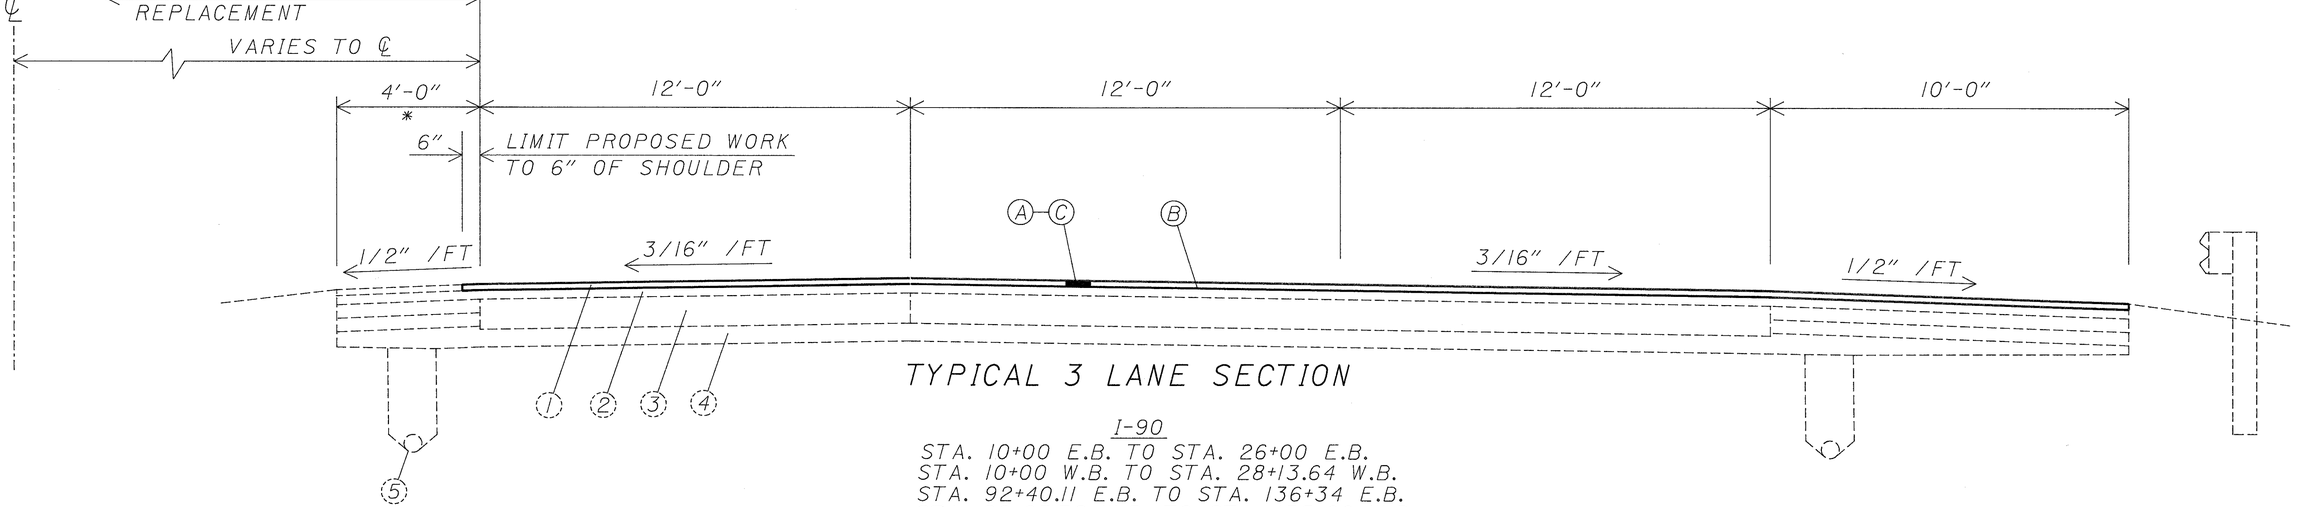

TYPICAL 3 LANE SECTION

I-90
STA. 10+00 E.B. TO STA. 26+00 E.B.
STA. 10+00 W.B. TO STA. 28+13.64 W.B.
STA. 92+40.11 E.B. TO STA. 136+34 E.B.
STA. 90+63.78 W.B. TO STA. 135+00 W.B.

* - 5'-0" EAST OF STA. 114+00 (I-90)

EXISTING		PROPOSED	
(1)	3/4" OPEN GRADED ASPHALT FRICTION COURSE	(A) ITEM - 254	PAVEMENT PLANING, BITUMINOUS (T=1 1/4" MAX.)
(2)	3" ASPHALT CONCRETE	(B) ITEM - 407	TACK COAT - 0.10 GAL/S.Y.
(3)	PORTLAND CEMENT CONCRETE PAVEMENT	(C) ITEM - 446	1 1/4" ASPHALT CONCRETE SURFACE COURSE, TYPE I, AC-20, AS PER PLAN
(4)	SUBBASE		
(5)	UNDERDRAIN		