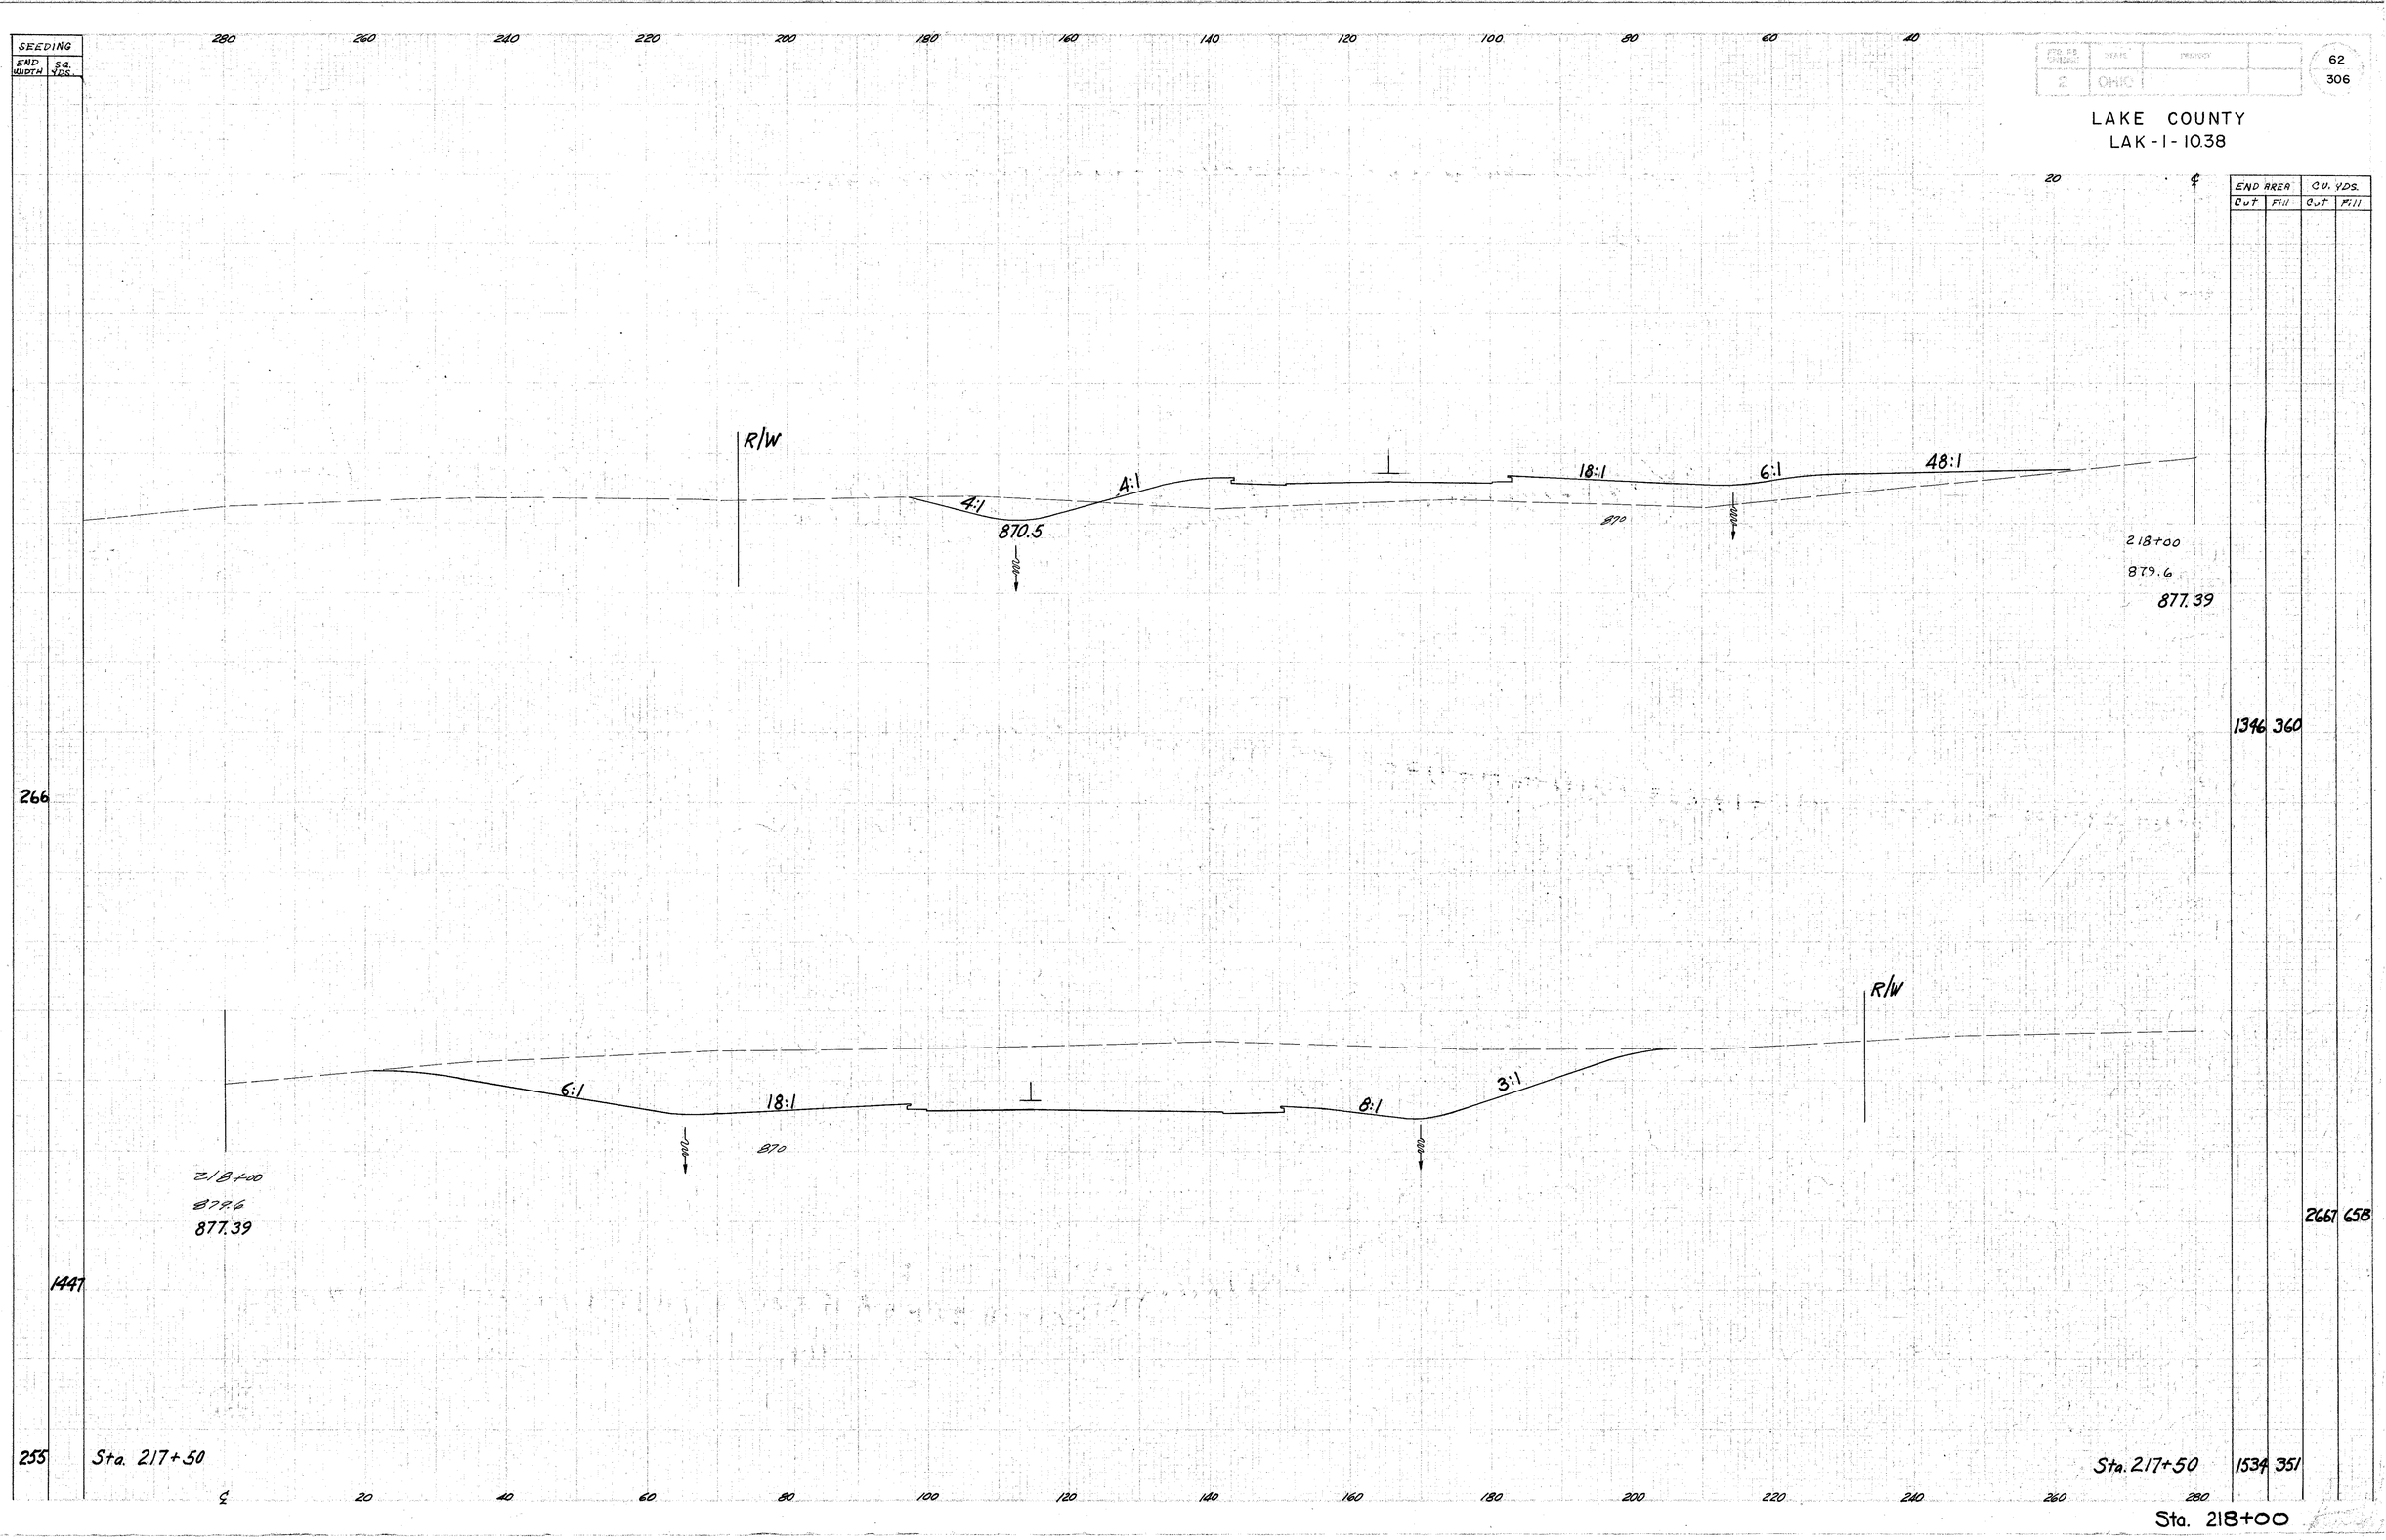

FED. RD. DIVISION	STATE	PROJECT	
2	OHIO		

62
306

LAKE COUNTY
LAK-1-10.38

END AREA		CU. YDS.	
Cut	Fill	Cut	Fill
1346	360		
		2667	658
1534	351		

Sta. 218+00