FED. RD. DIVISION	STATE	PROJECT	
2	OHIO		

65
306

LAKE COUNTY
LAK-I-10.38

SEEDING	
END WIDTH	SQ. YDS.
193	
1219	
246	
1386	
253	

END AREA		CU. YDS.	
Cut	Fill	Cut	Fill
1036	183		
		1580	525
		670	384
		1384	643
		825	310

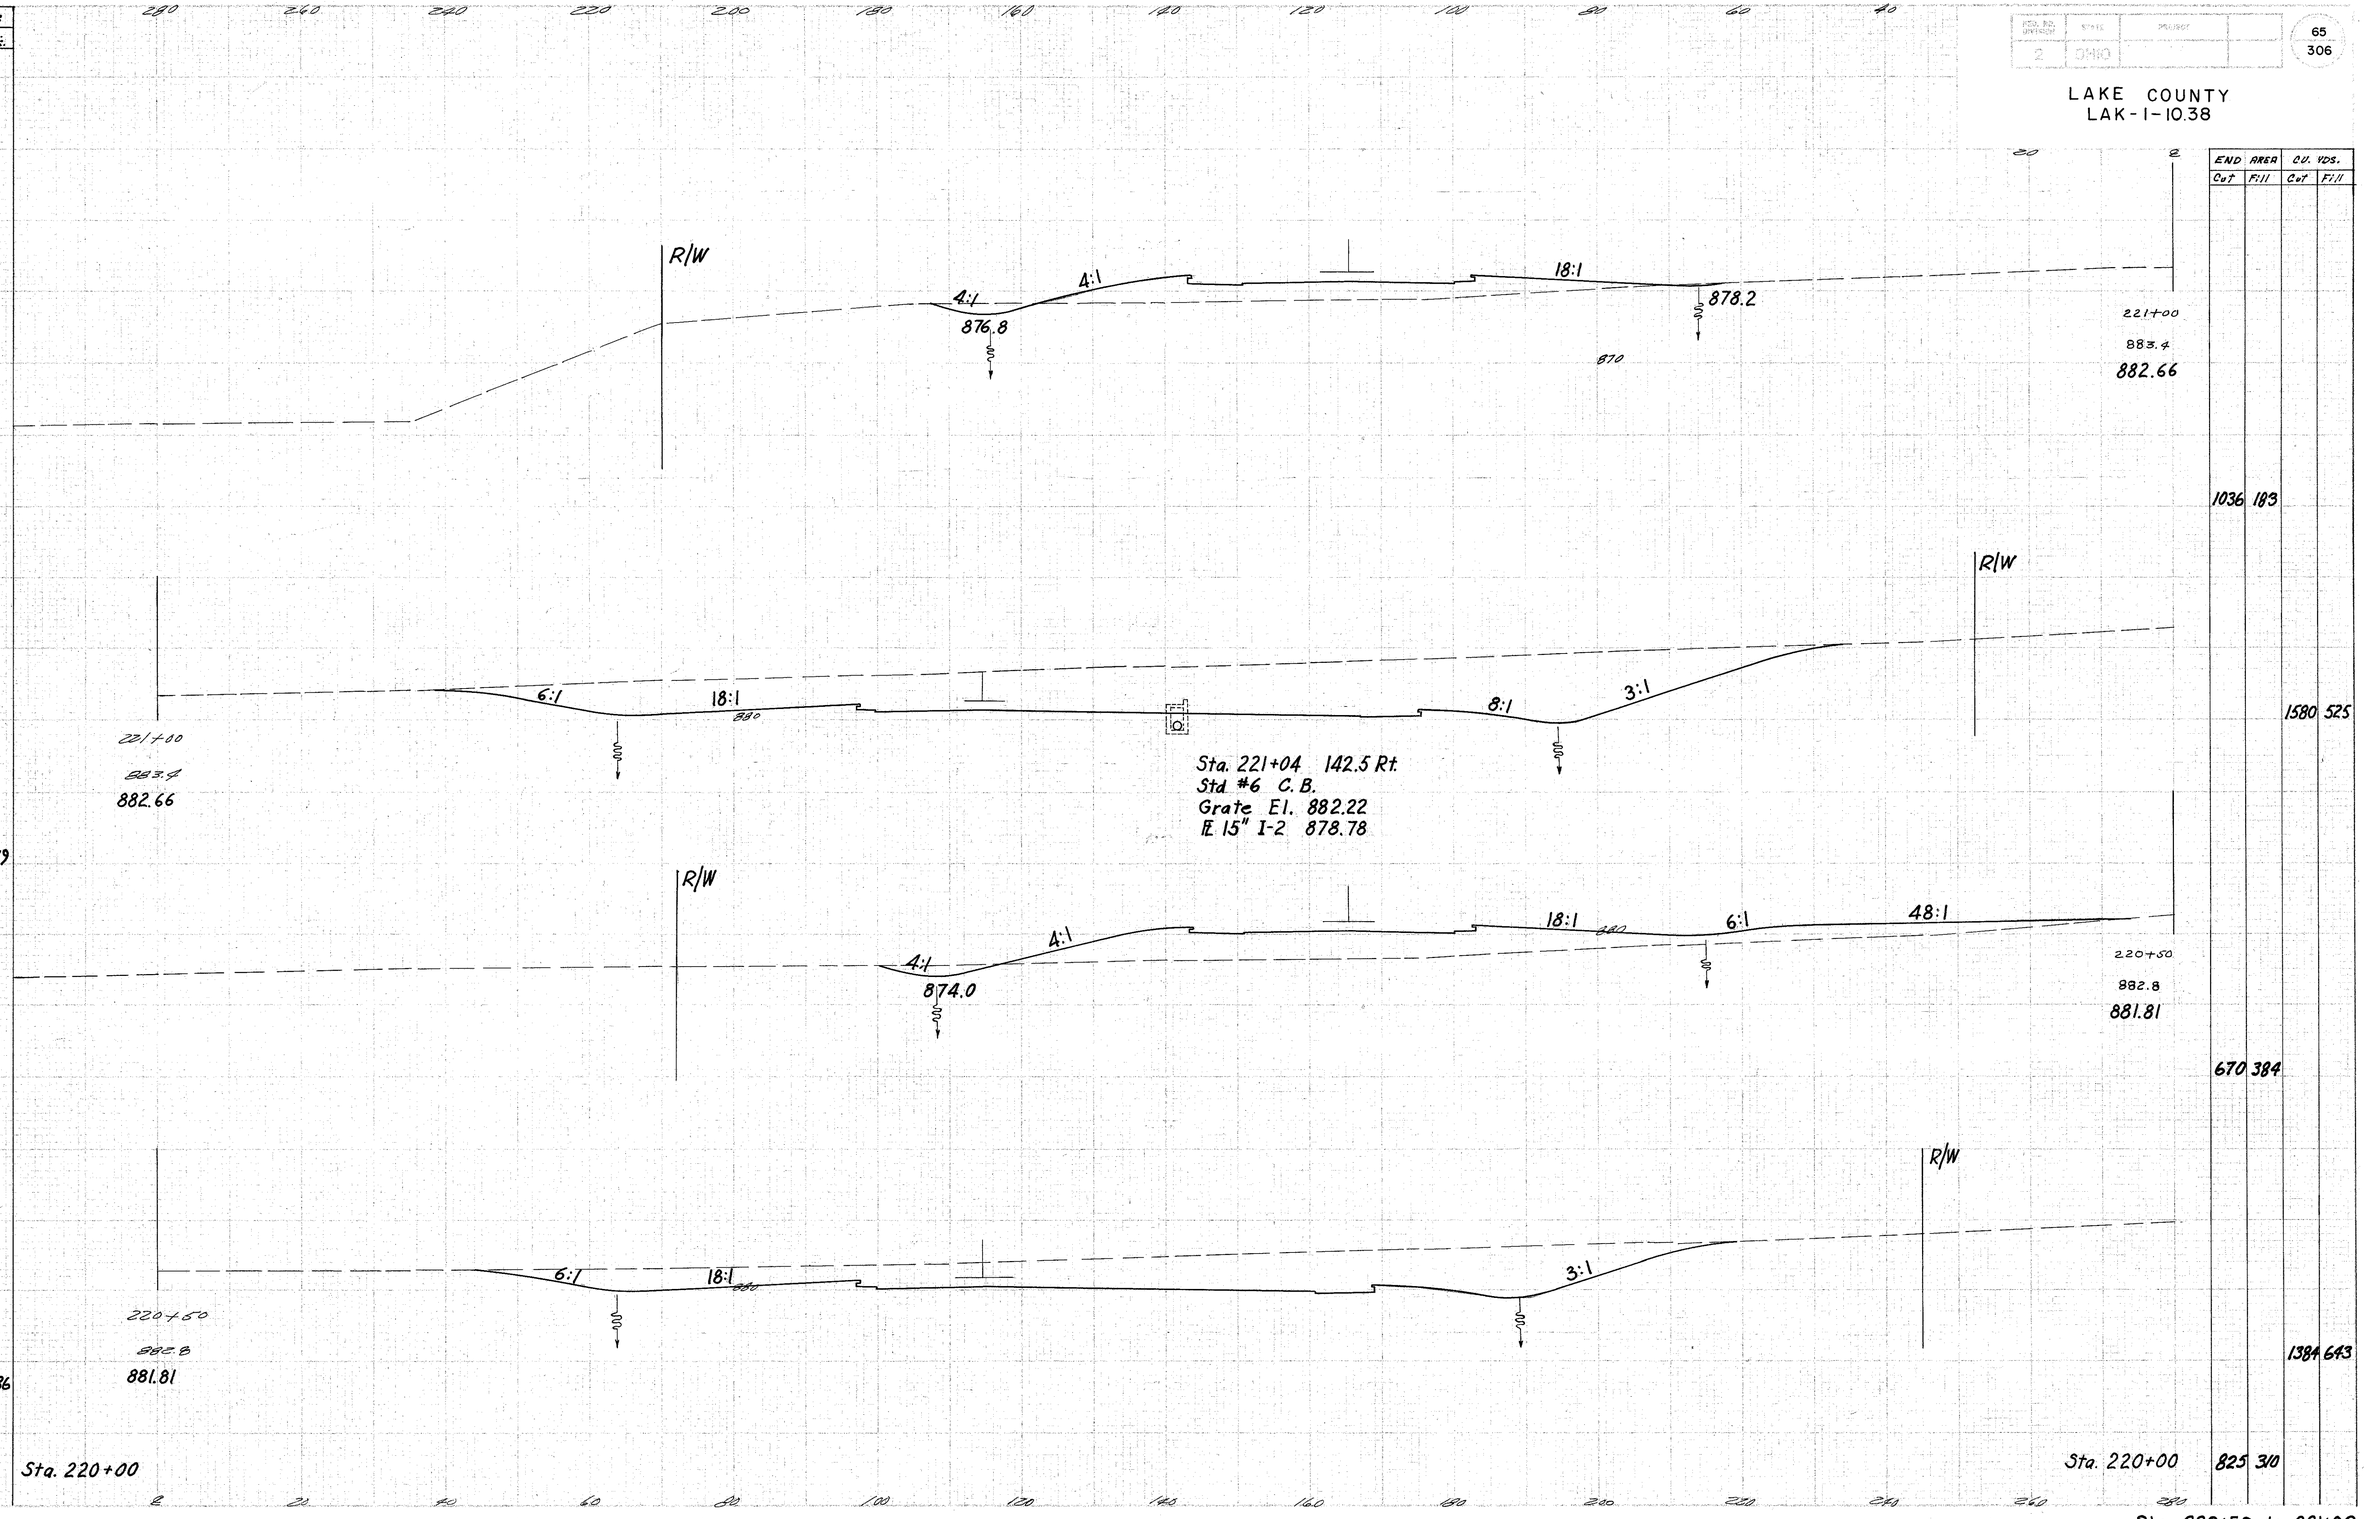

Sta. 220+50 to 221+00