SEEDING	
END WIDTH	SQ. YDS.
290	
1589	
282	
1319	
193	

FED. AID PROJECT	STATE	PROJECT		66 306
2	ILL.			

LAKE COUNTY
LAK-1-10.38

END AREA		CU. YDS.	
Cut	Fill	Cut	Fill
1016	934		
		1892	1485
1027	670		
		1910	790
1036	183		

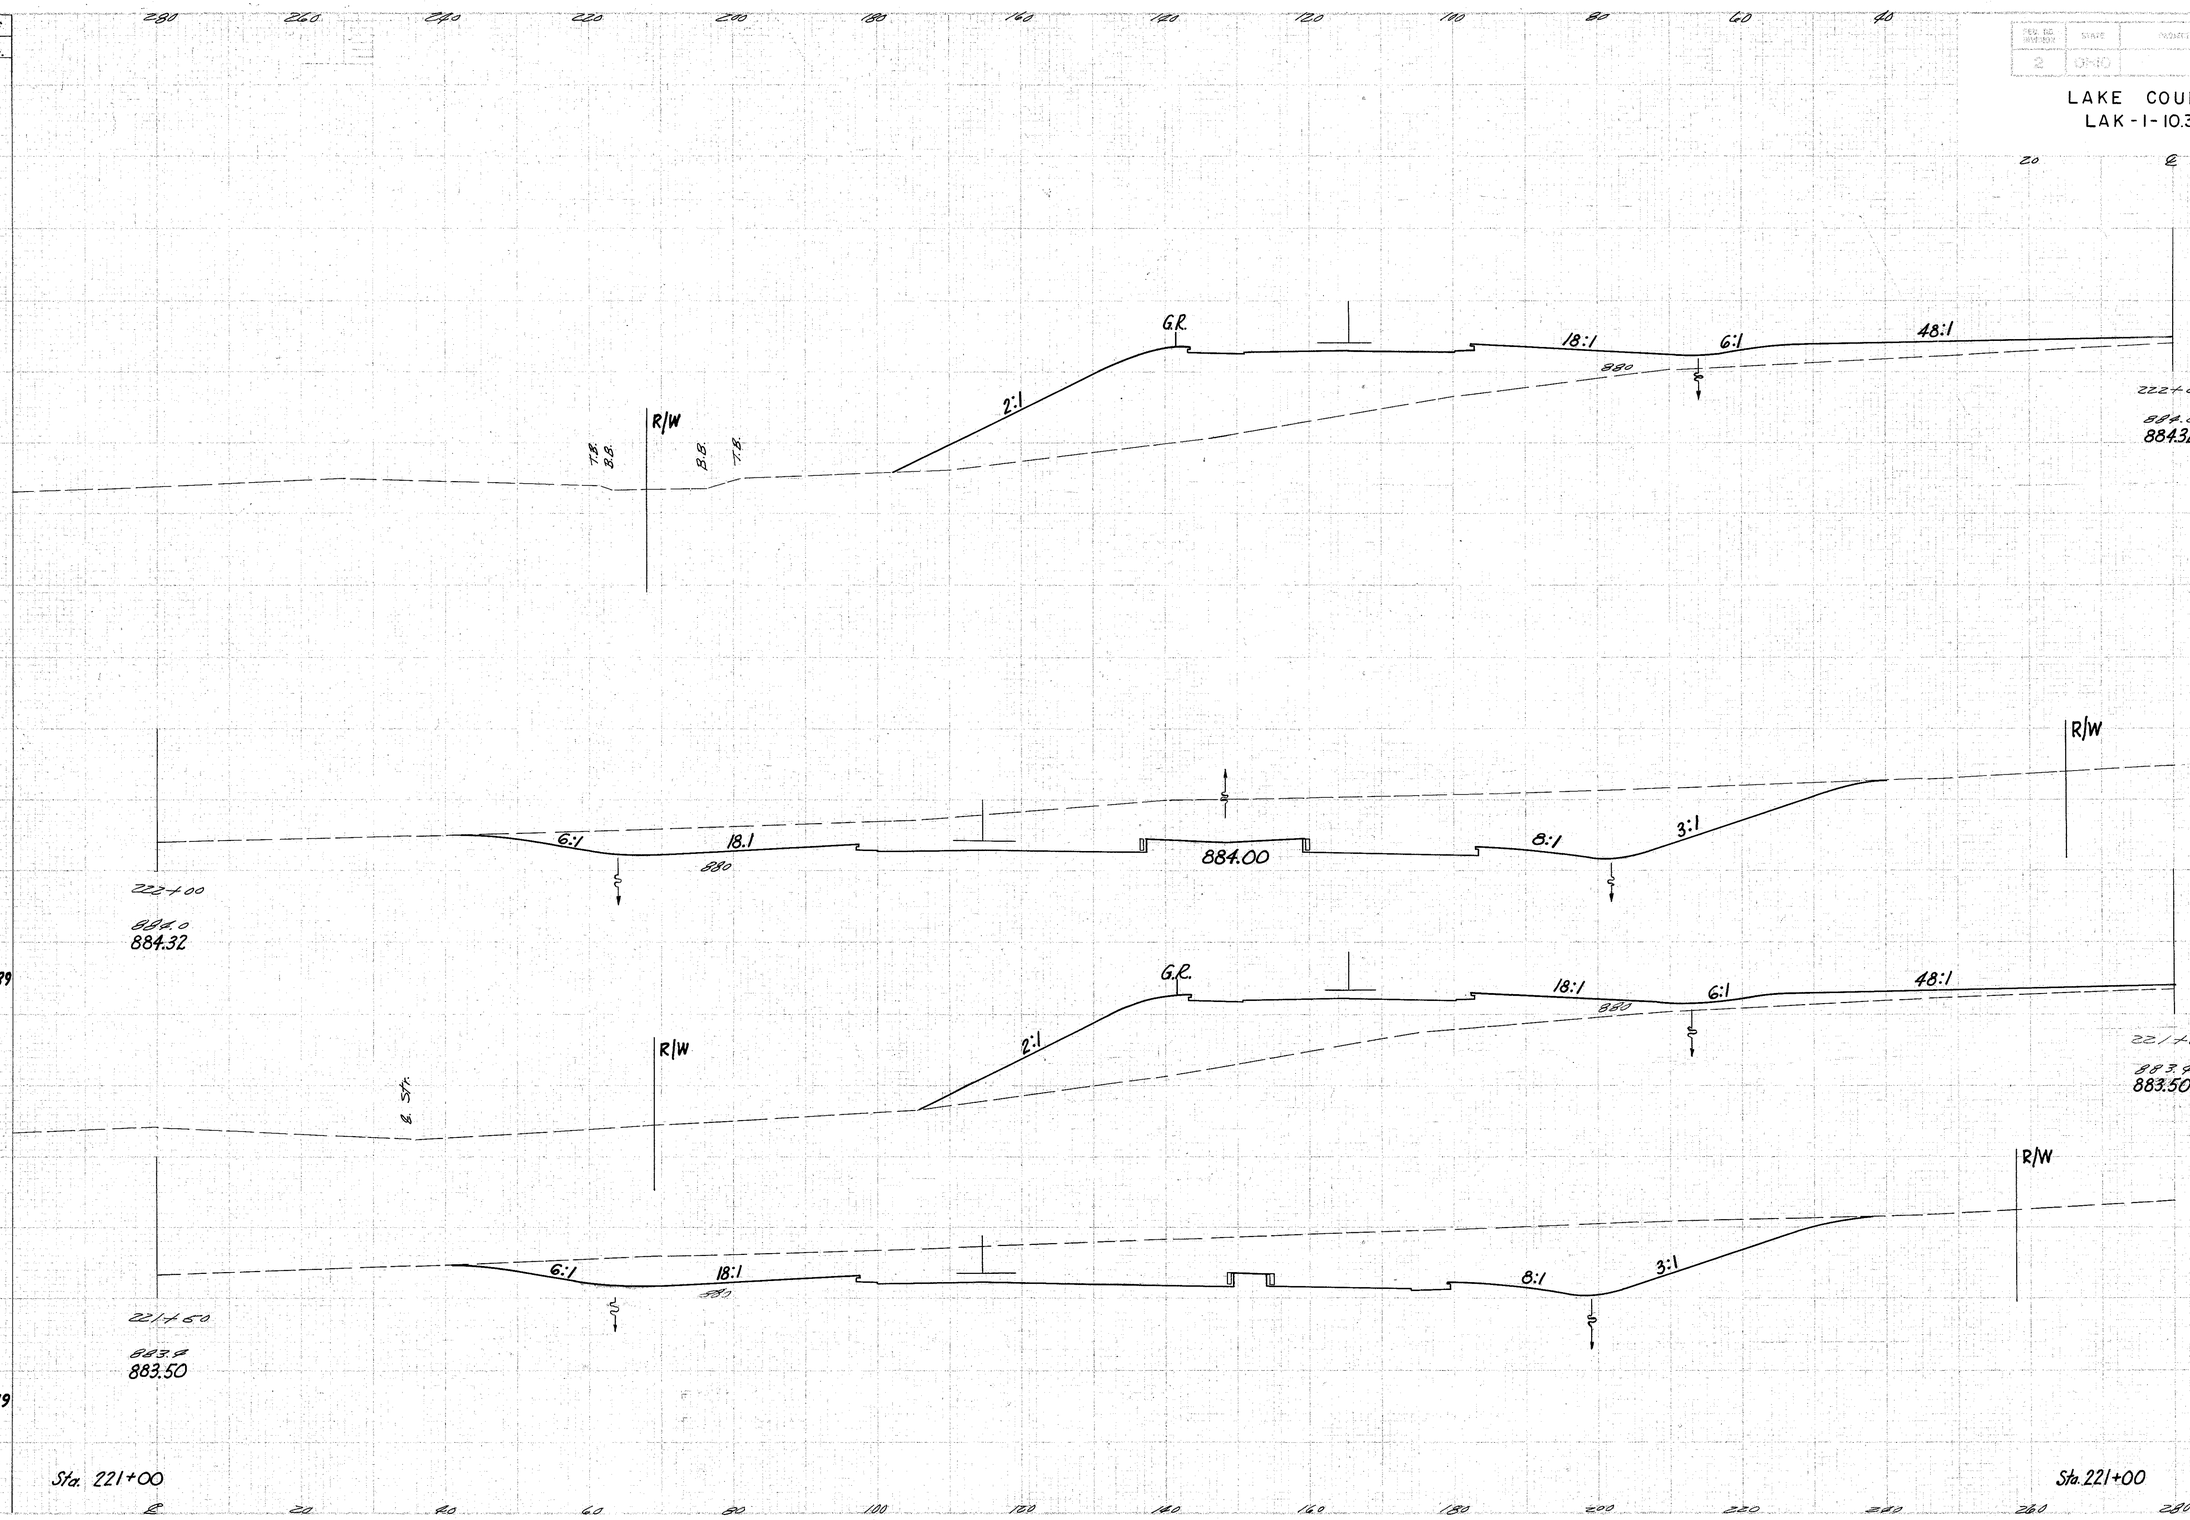

Sta. 221+50 to 222+00