LAKE COUNTY
LAK-1-10.38

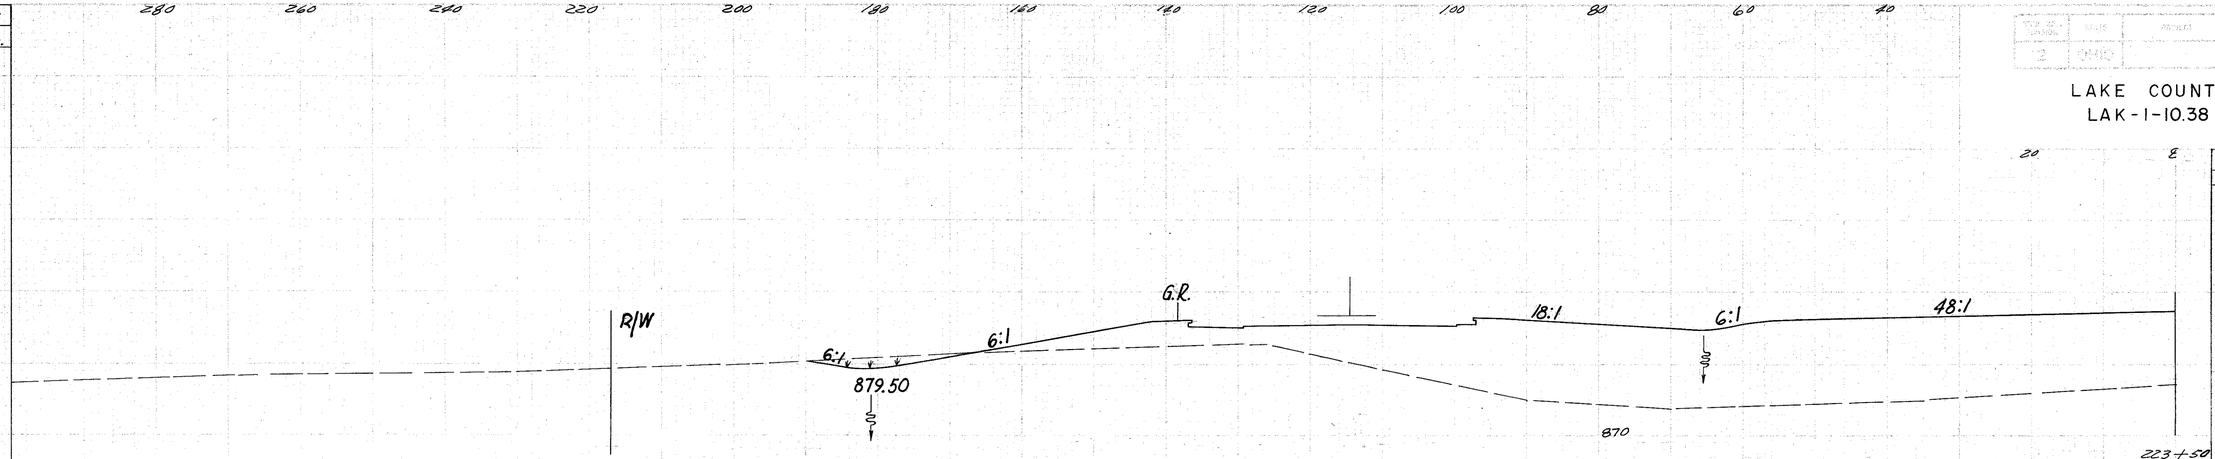

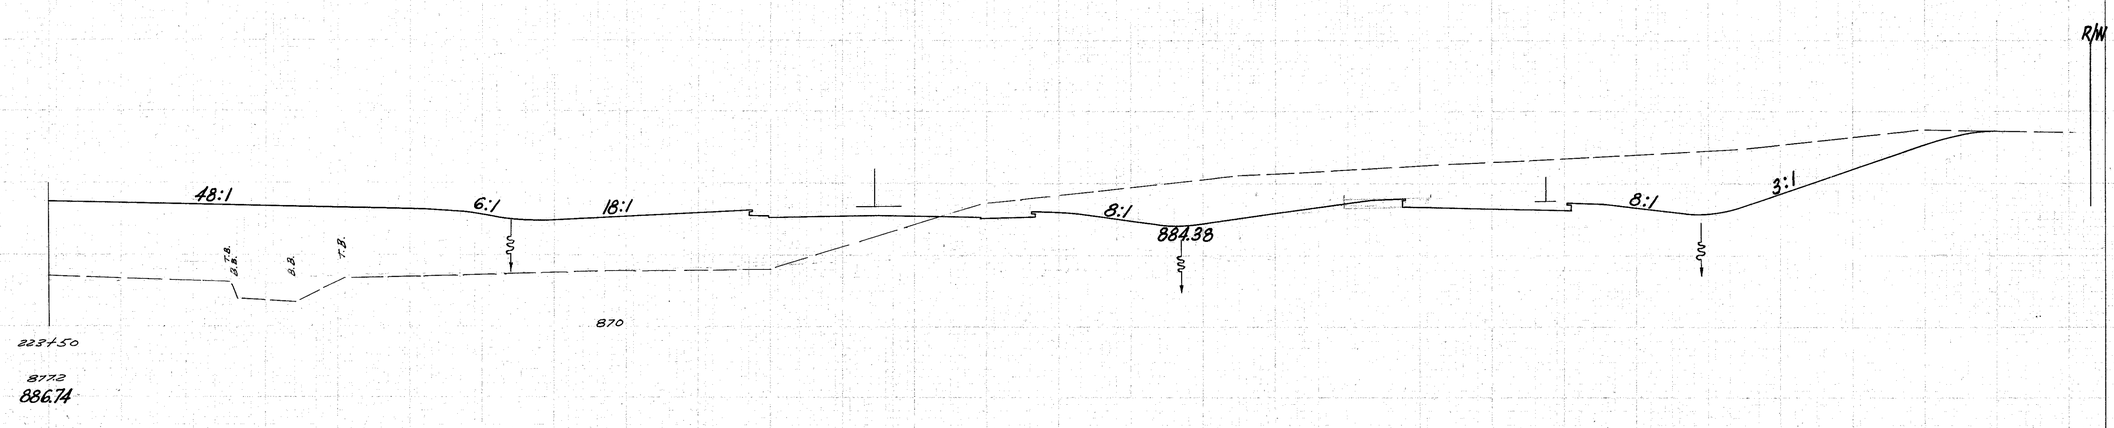

SEEDING	
END WIDTH	SQ. YDS.
368	
2039	
366	

Sta. 223+00

Sta. 223+50

END AREA		CU. YDS.	
CUT	FILL	CUT	FILL
744	2362		
1482	5114		
857	3161		