| FED. AID DIVISION | STATE | PROJECT | |
|---|---|---|---|
| 2 | OHIO | | |

82
306

LAKE COUNTY

LAK-I-10.38

| SEEDING | |
|---|---|
| END WIDTH | SQ. YDS. |
| 414 | |
| 2194 | |
| 376 | |
| 2089 | |
| 376 | |

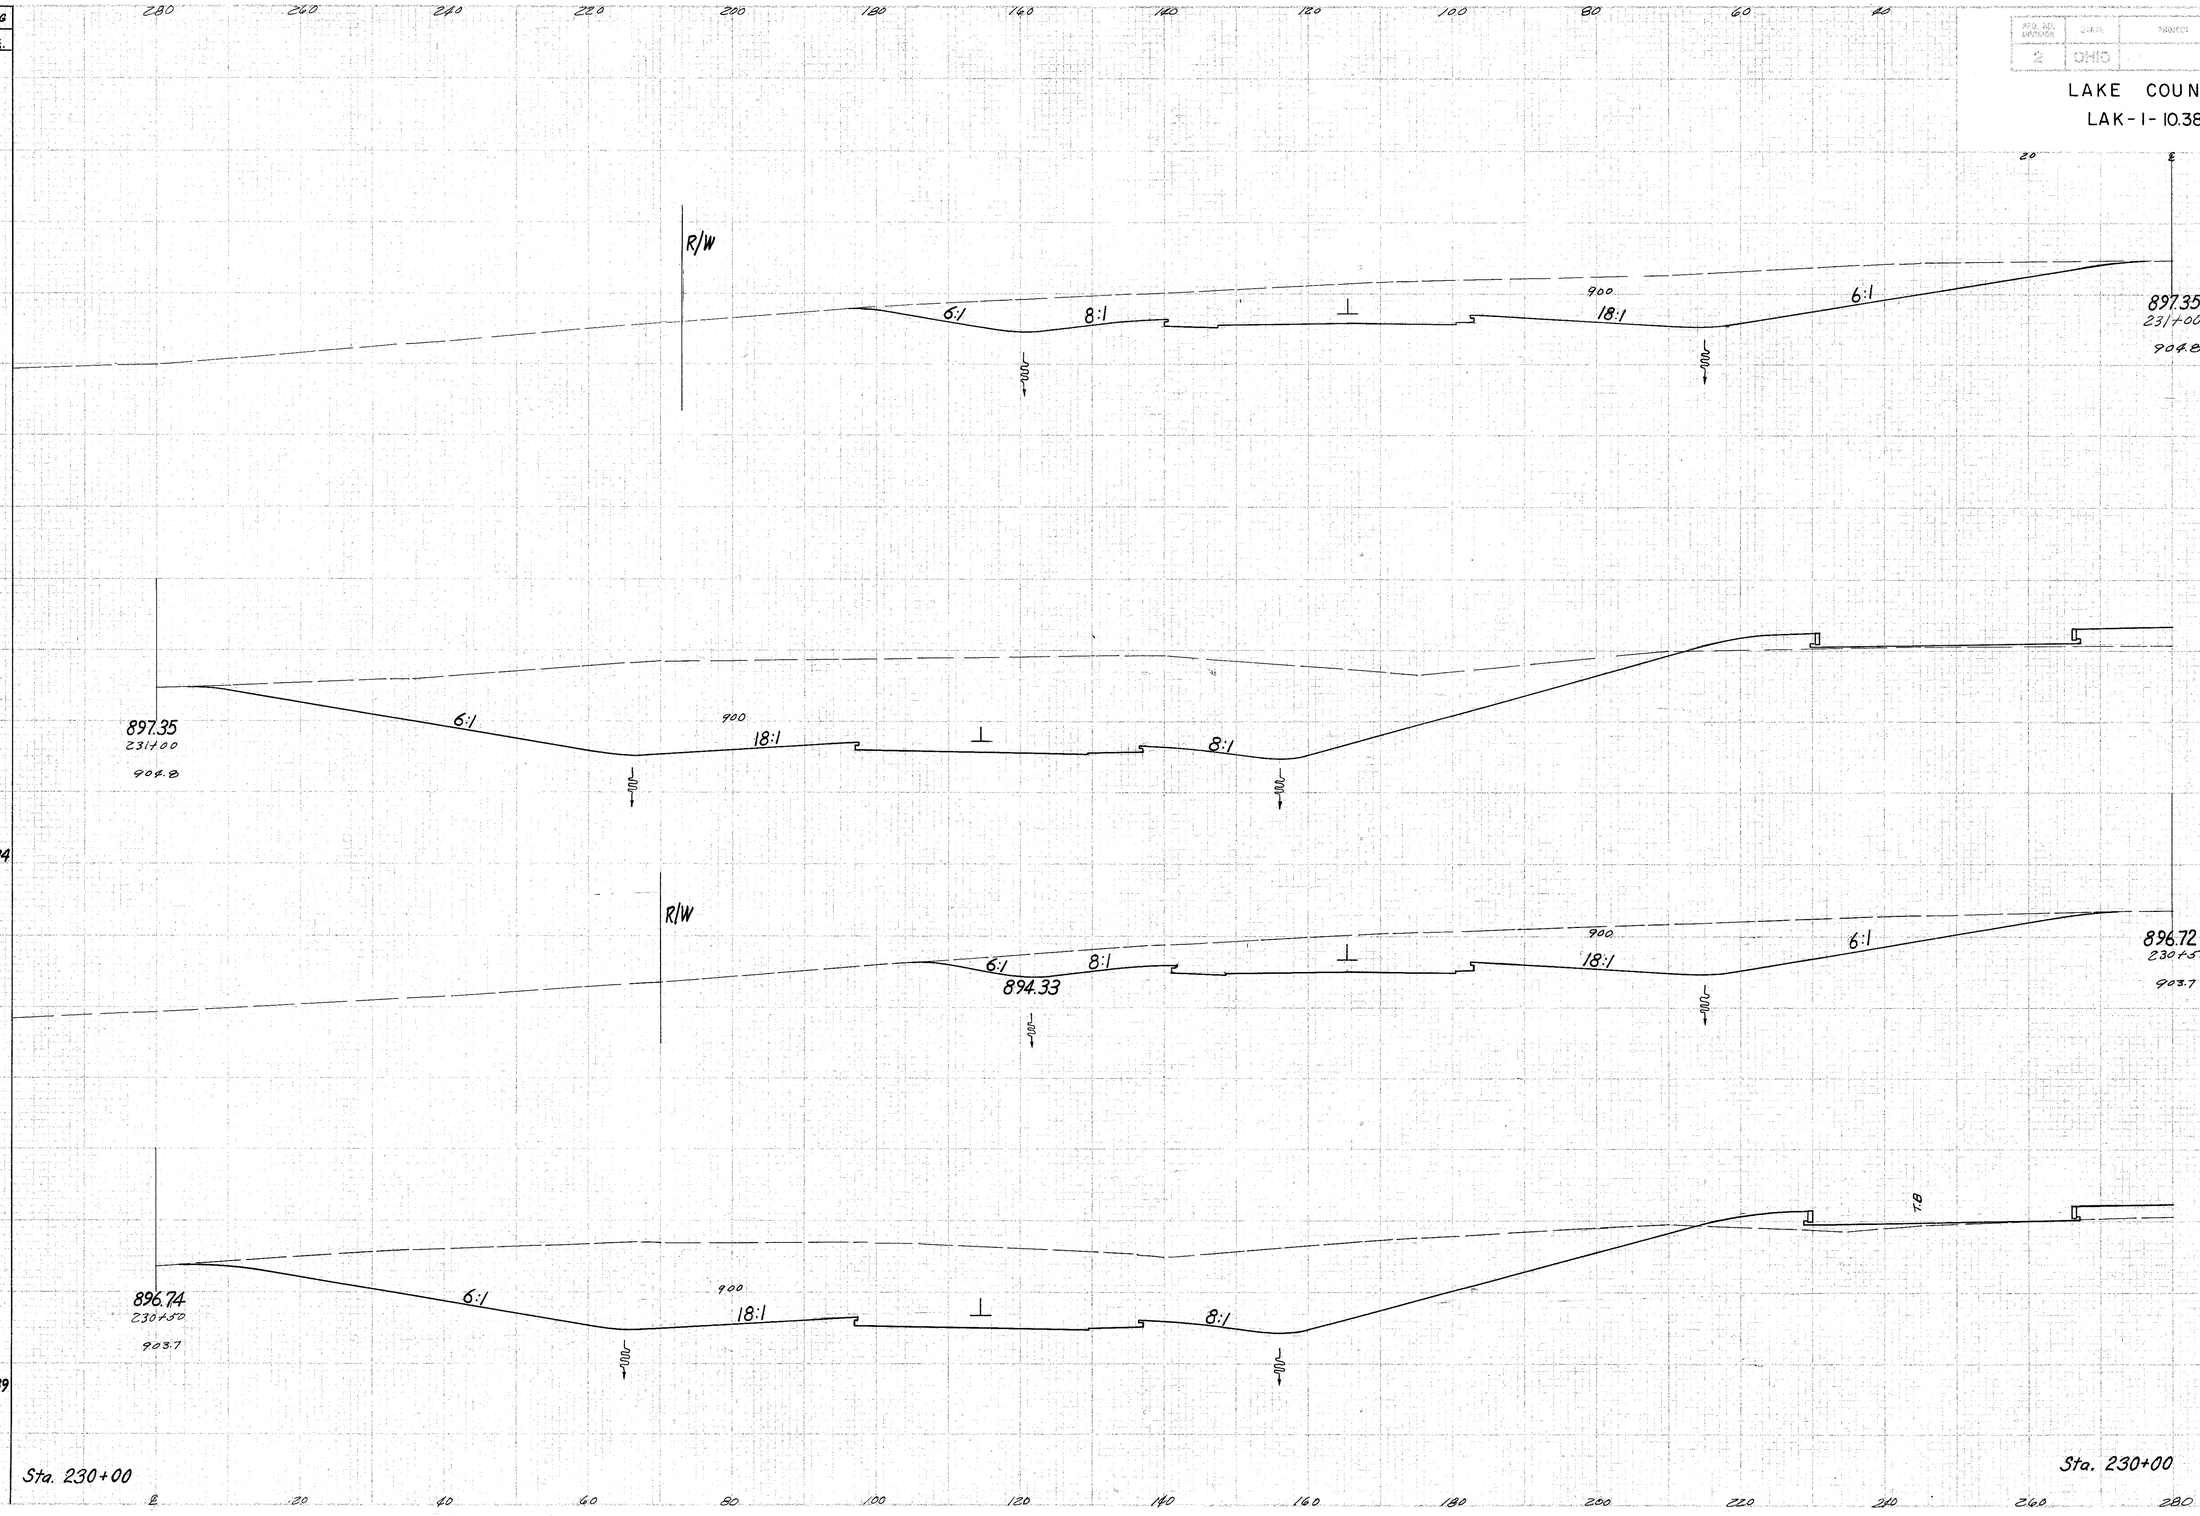


| END AREA | | CU. YDS. | |
|---|---|---|---|
| Cut | Fill | Cut | Fill |
| 2722 | 106 | | |
| | | 4848 | 168 |
| 2514 | 75 | | |
| | | 4243 | 116 |
| | | 2068 | 50 |

Sta. 230+50 to 231+00