FED. AID PROJECT	STATE	PROJECT	
2	OHIO		

177
306

LAKE COUNTY
LAK-I-10.38

SEEDING	
END WIDTH	SQ. YDS.
320	
	1778
320	
	1725
301	
	1650
293	

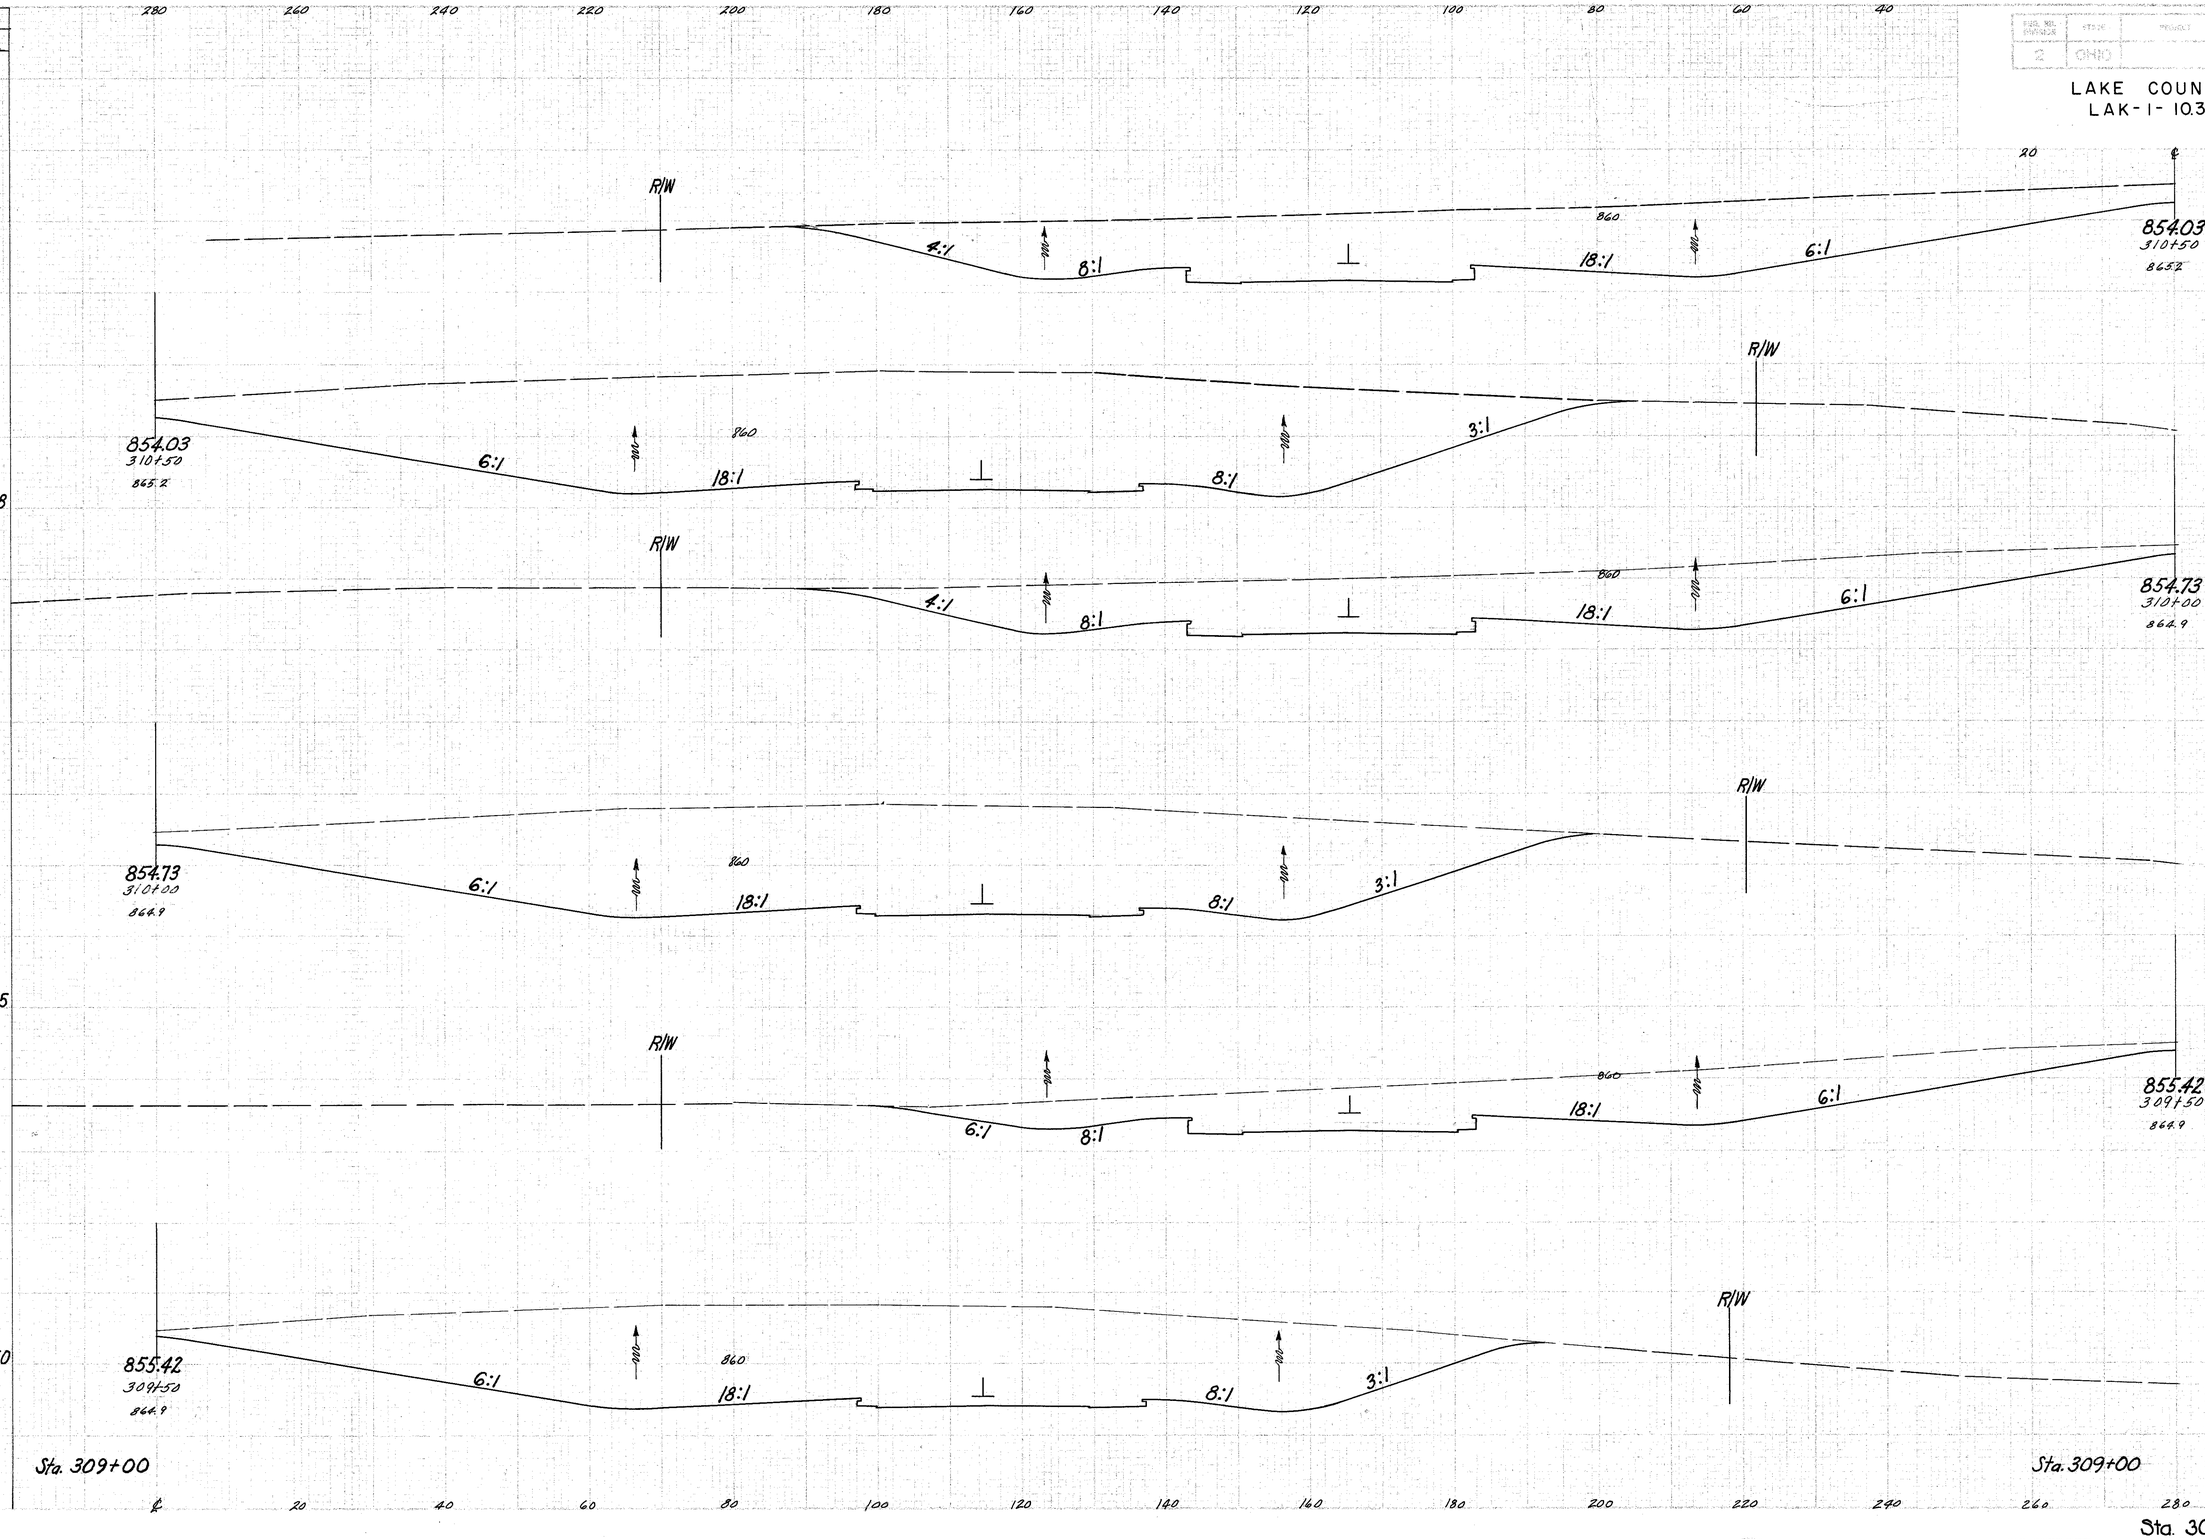

END AREA		Cu. YDS.	
Cut	Fill	Cut	Fill
3830		6653	
3355		5736	
2840		5069	
2535			

Sta. 309+50 to 310+50