SEEDING	
END WIDTH	SQ. YDS.
82	
533	
78	

FED. AID PROJECT	STATE	PROJECT	
2	OHIO		

221
306

LAKE COUNTY
LAK-I-10.38

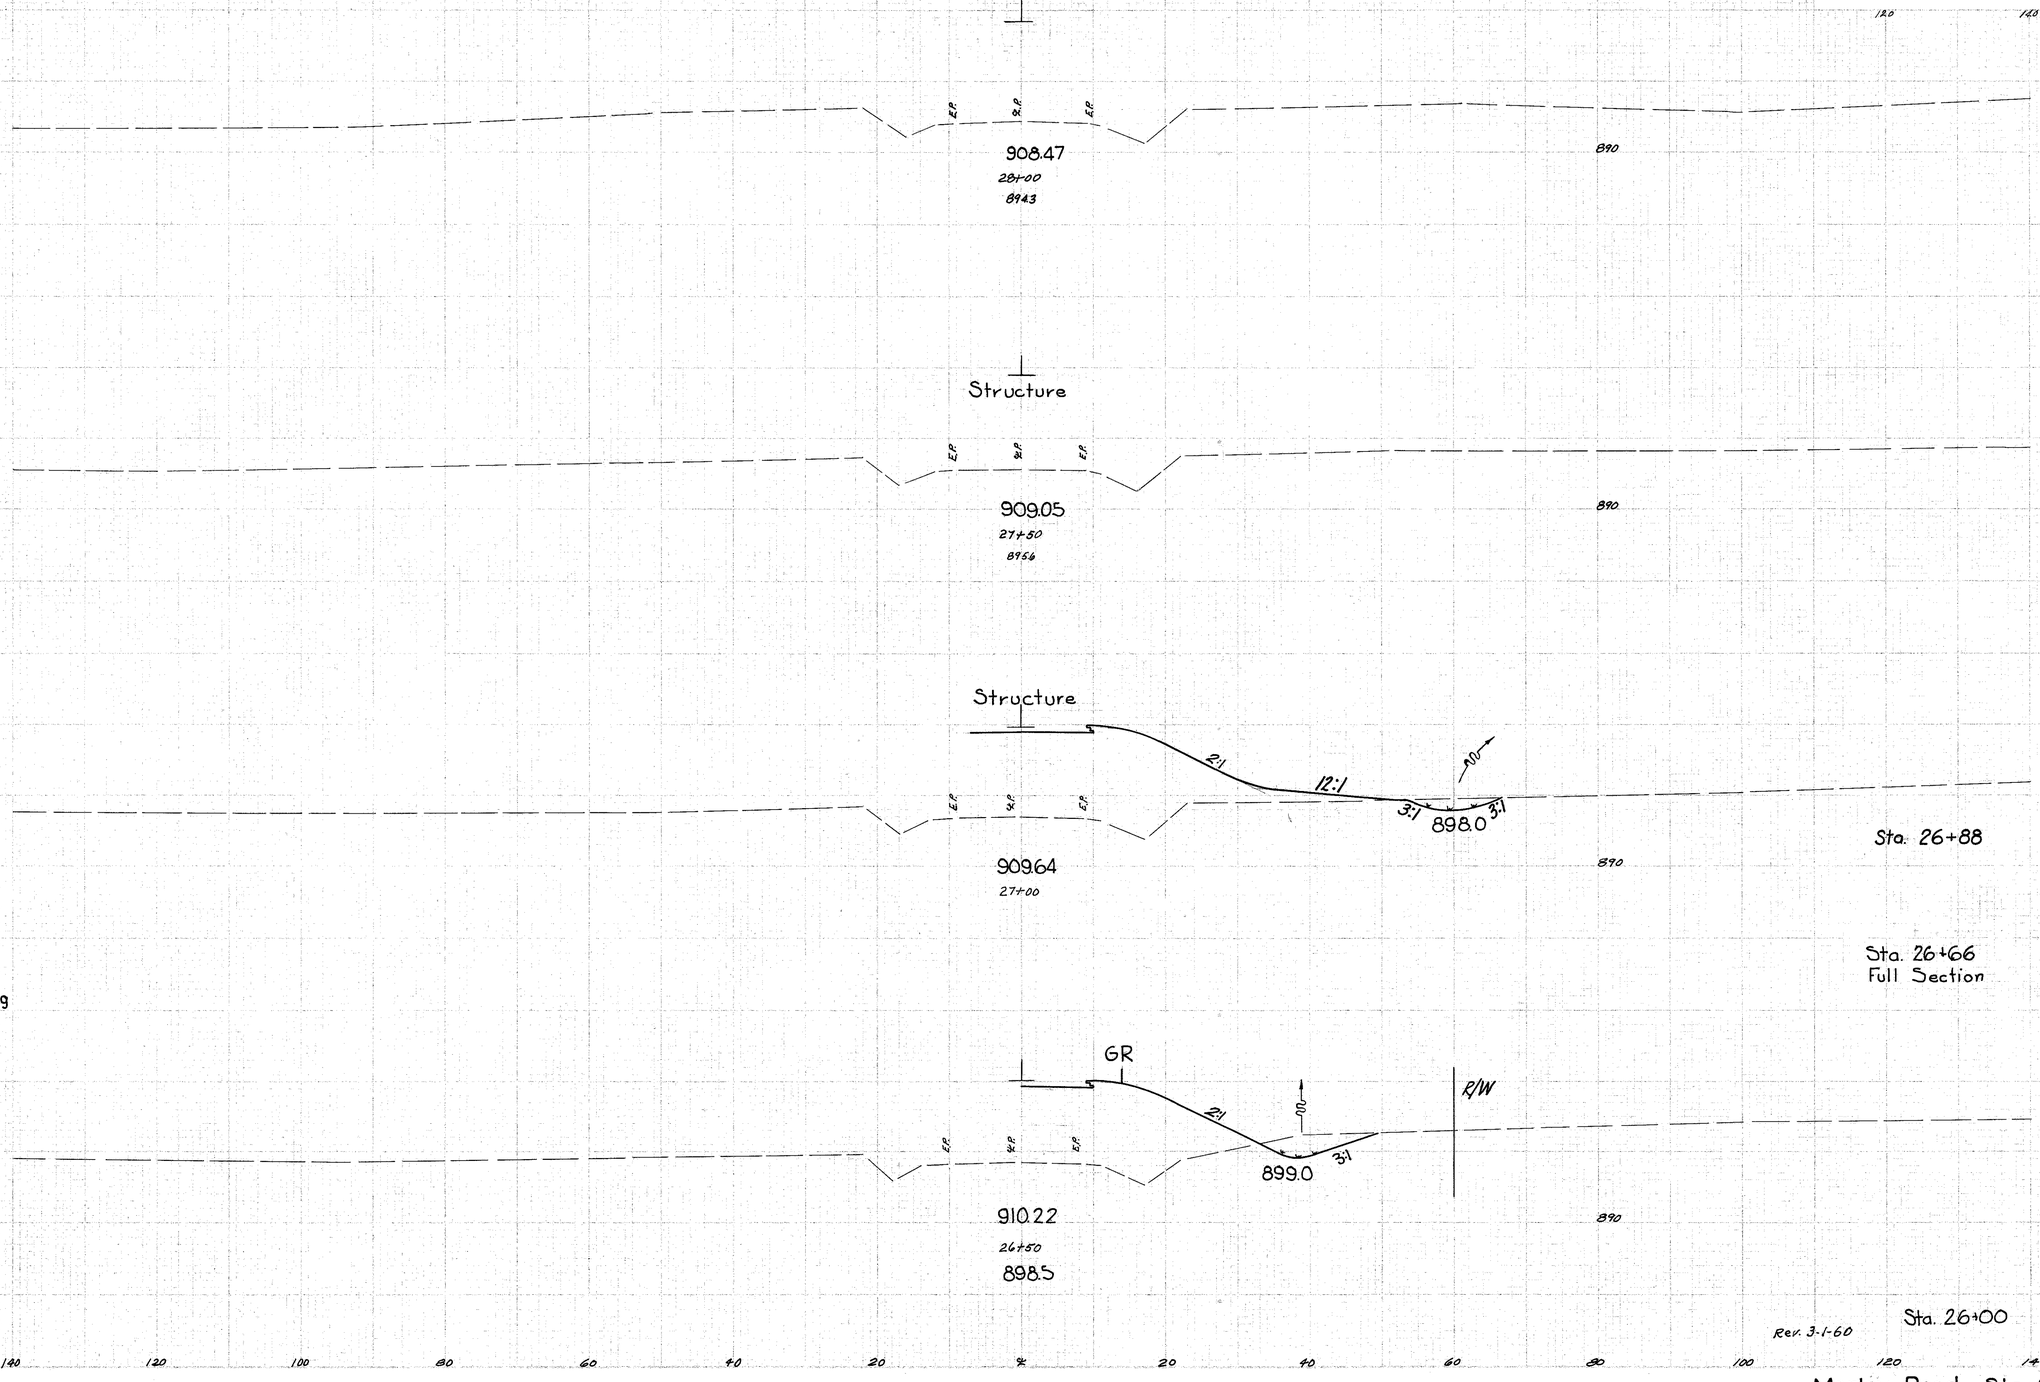

END AREA		C.U. YDS.	
CUT	FILL	CUT	FILL
0	0		
		15	240
36	590		
		71	1386
22	544		

Morley Road Sta. 26+50 to 28+00