Seeding End Width	Sq. Yds.
147	
	822
149	
	853
158	
	808
133	
	681
112	

ROAD NO. DIVISION	STATE	PROJECT		242 306
2	OHIO			

LAKE COUNTY
LAK-I-10.38

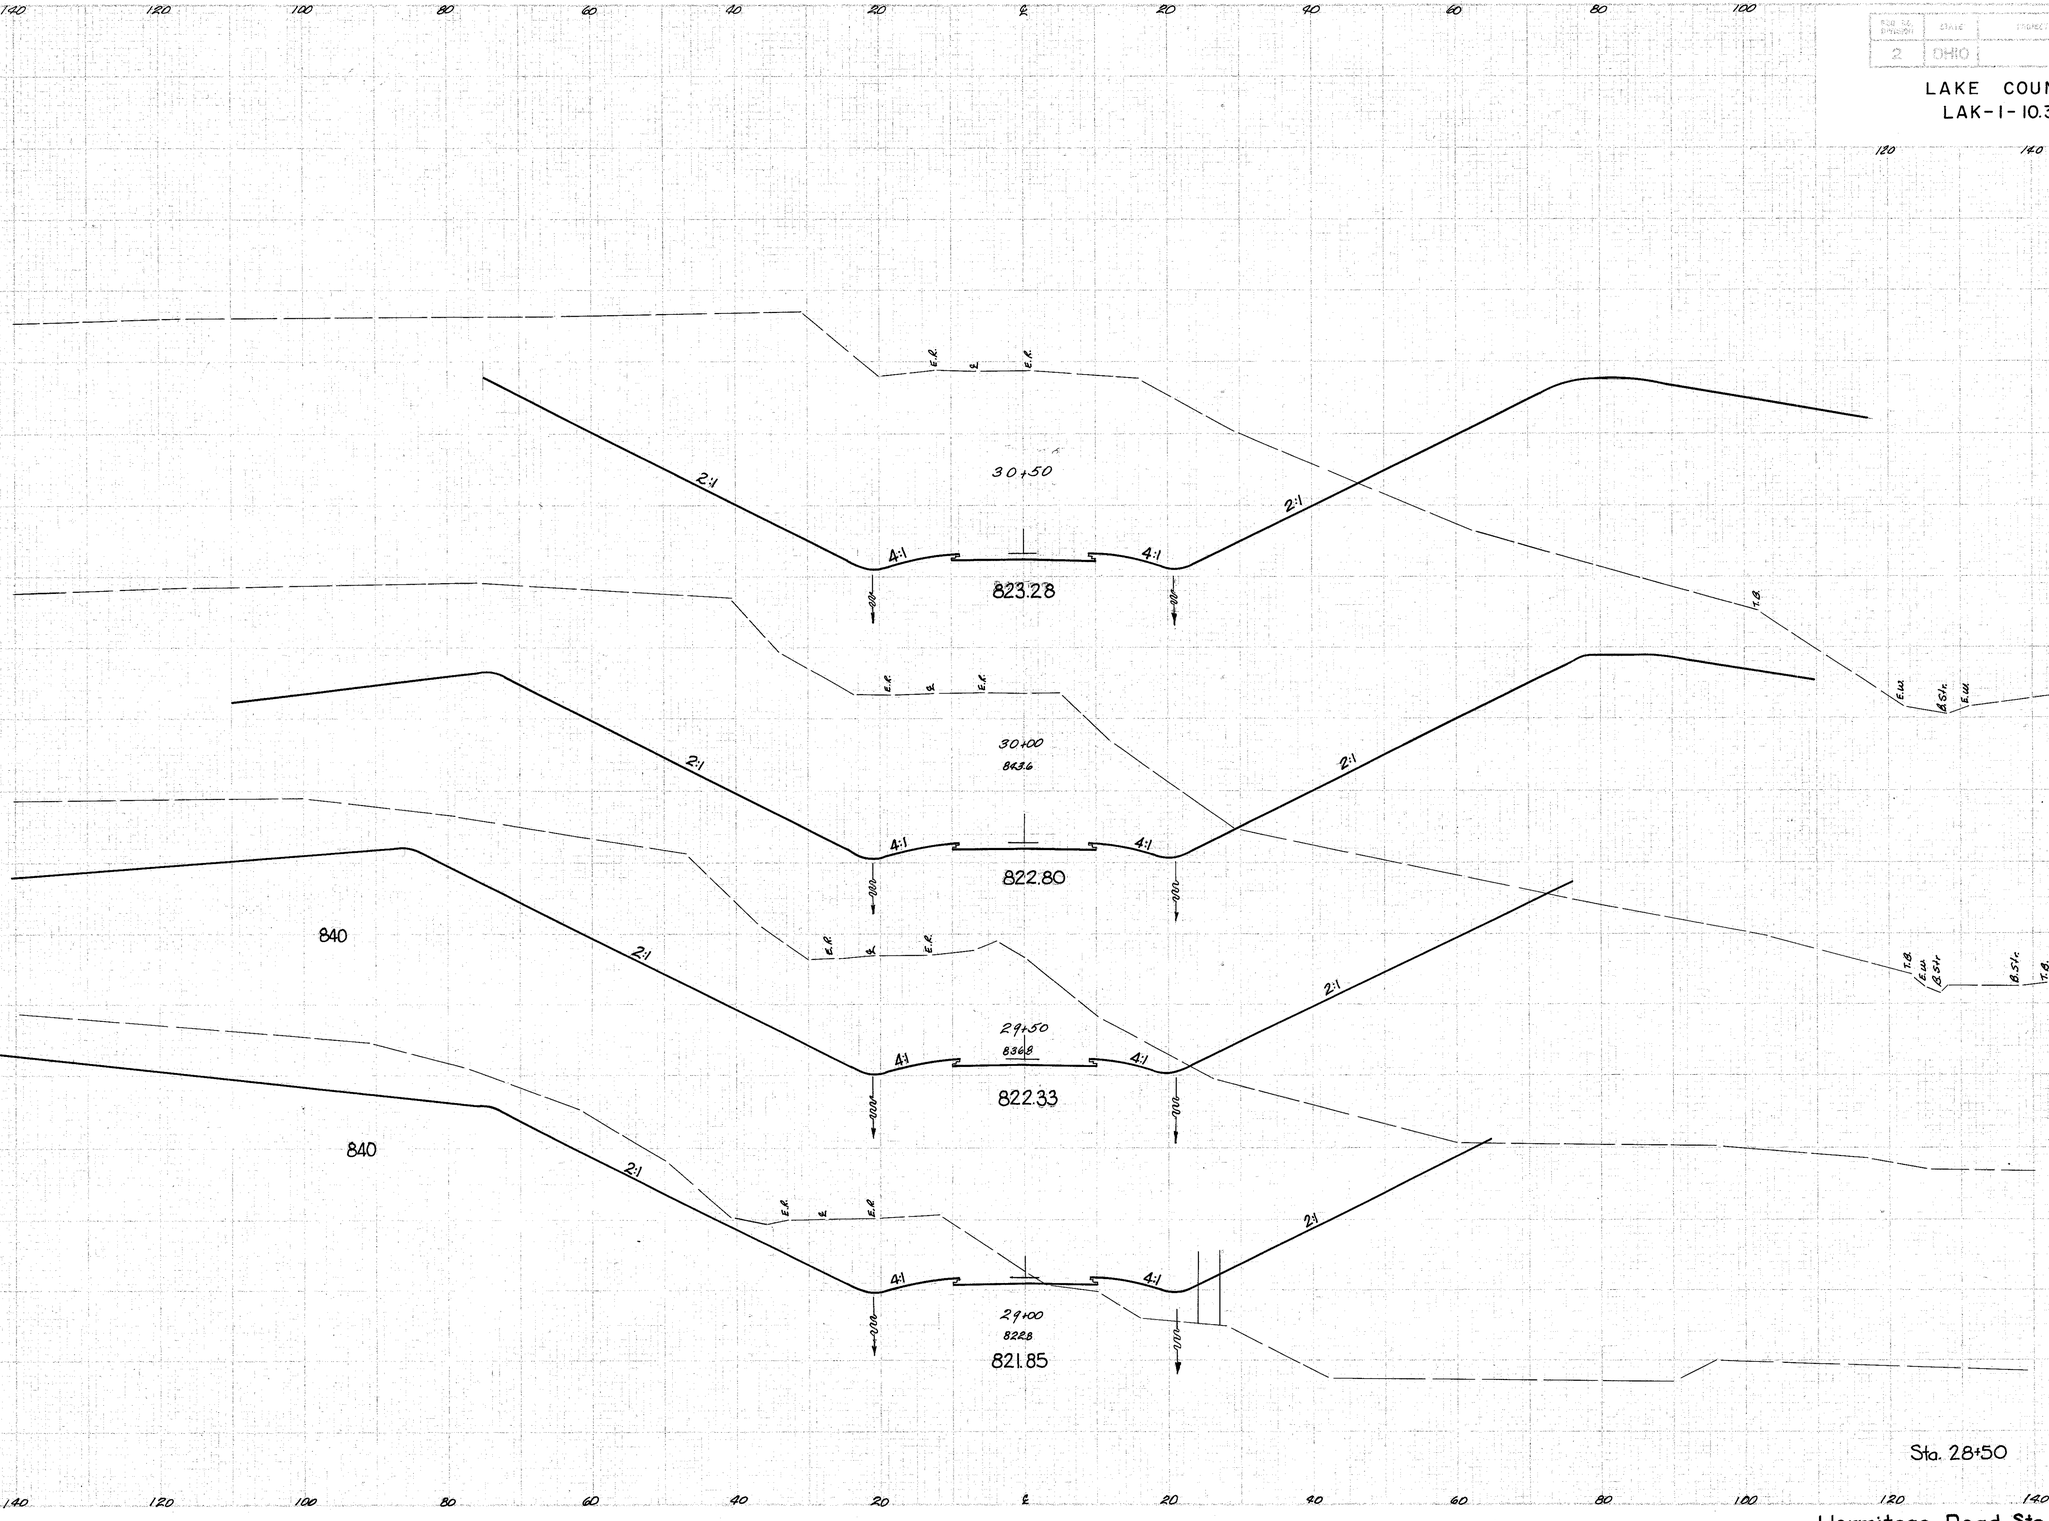

END AREA Cut	END AREA Fill	Cu. YDS. Cut	Cu. YDS. Fill
2547	366		
		4160	1119
1946	843		
		3046	1786
1344	1086		
		1639	1872
426	936		
		457	1465
68	646		

Hermitage Road Sta. 29+00 to 30+50