Lake County
T. 10 N.

Concord Township
R. 8 W.

FED. RD. DIVISION	STATE	PROJECT	
2	OHIO		

301
306

LAK - 1 - 10.38
R/W PLAN
LIMITED ACCESS

6
11

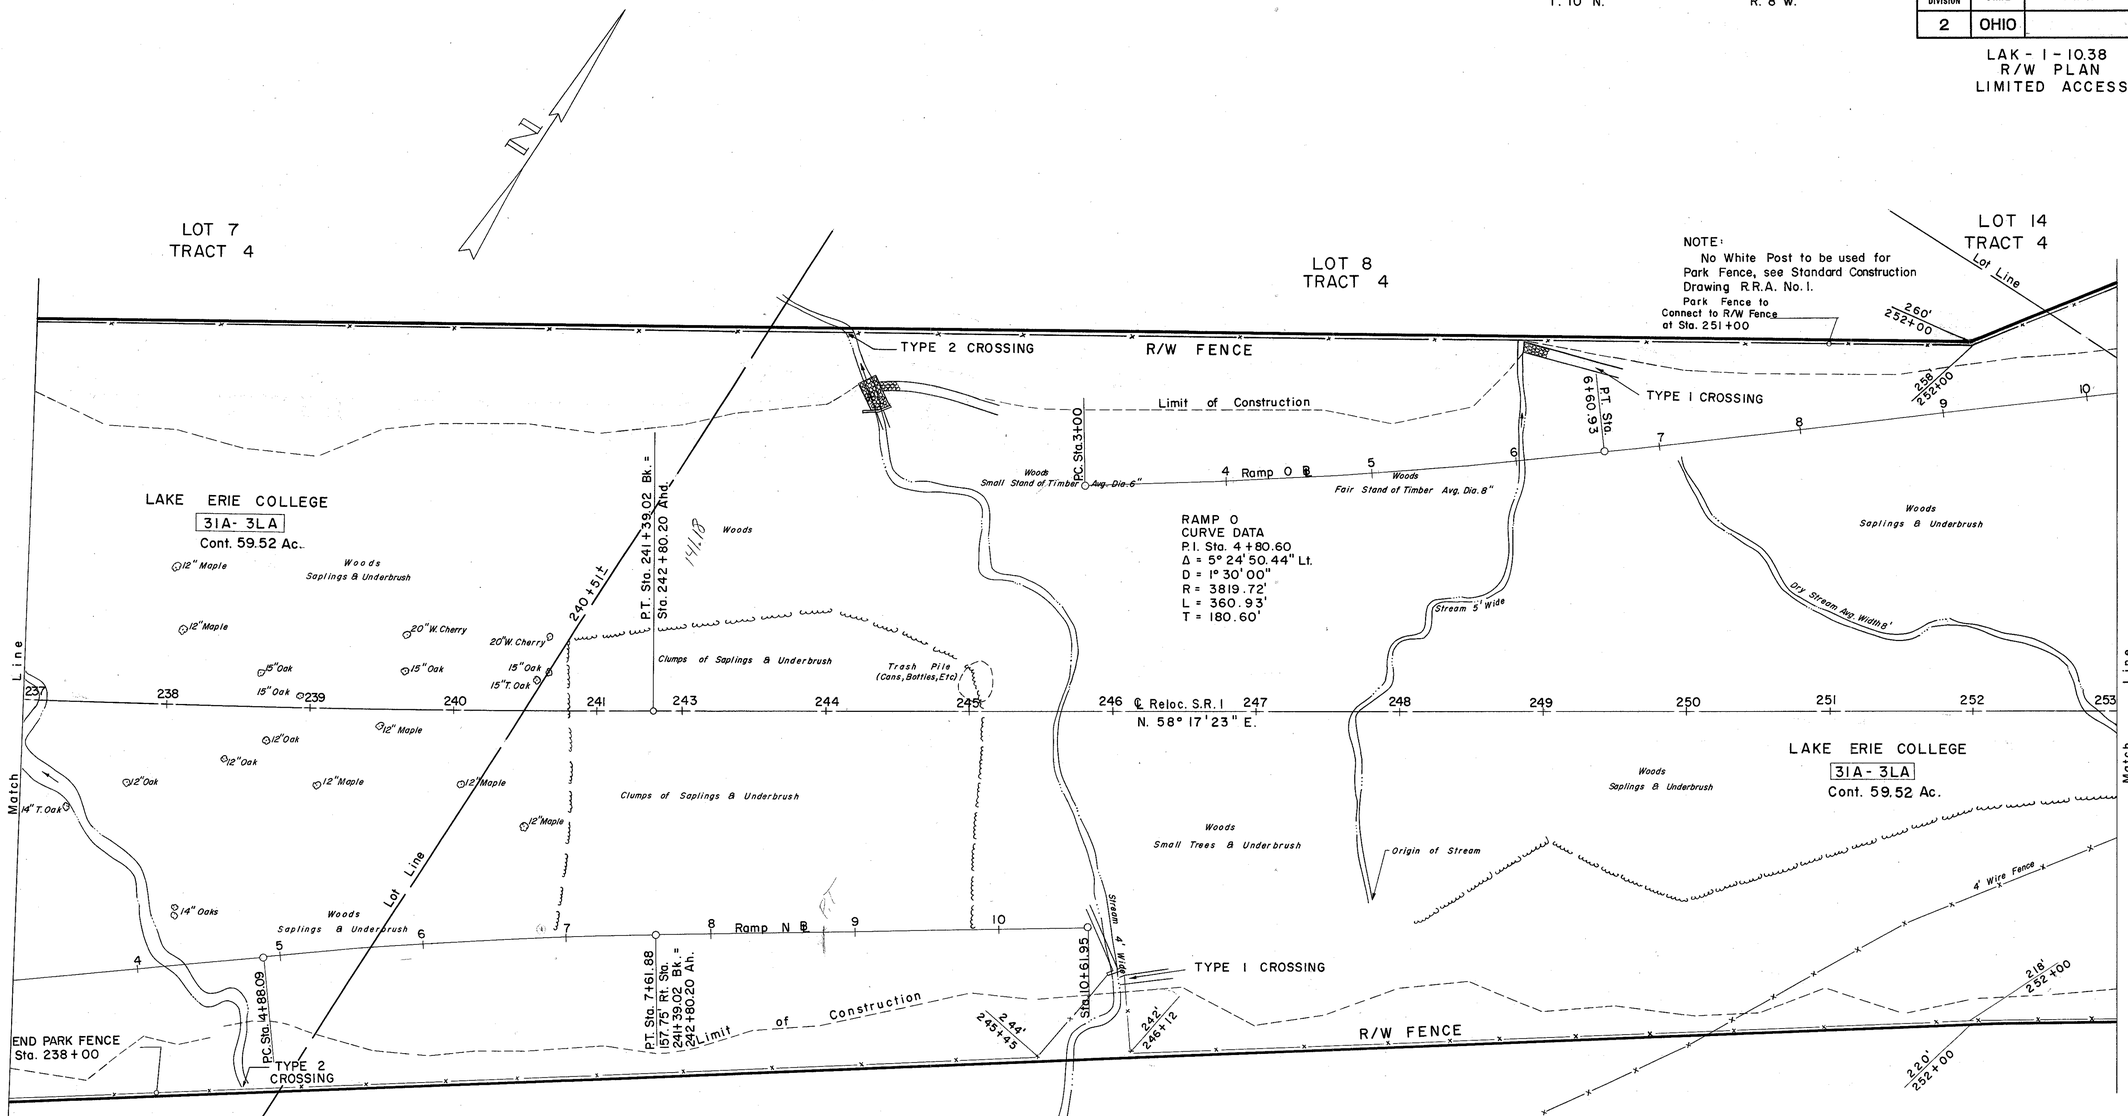

NOTE:
No White Post to be used for Park Fence, see Standard Construction Drawing, R.R.A. No. 1.

S.R. 1
CURVE DATA
P.I. Sta. 206+88.93
Δ = 33° 09' 30" Lt.
D = 00° 28' 00"
R = 12,277.66'
T = 3655.27'
L = 7105.36'
E = 532.51'
Ch. = 7006.62 (N 74°-53'-08" E)

RAMP N
CURVE DATA
P.I. Sta. 6+25.04
Δ = 4°-06'-24.55" Rt.
D = 1° 30' 00"
R = 3819.72'
L = 273.79'
T = 136.95'

210 L.F. TYPE R.P. NO. 1 FENCE
2,702 L.F. TYPE "D" FENCE
105 L.F. PARK FENCE

REV. 3-8-60
3-23-60

R/W PLAN STA. 237+00 TO STA. 253+00 ✓ EDP Mar. 8/60