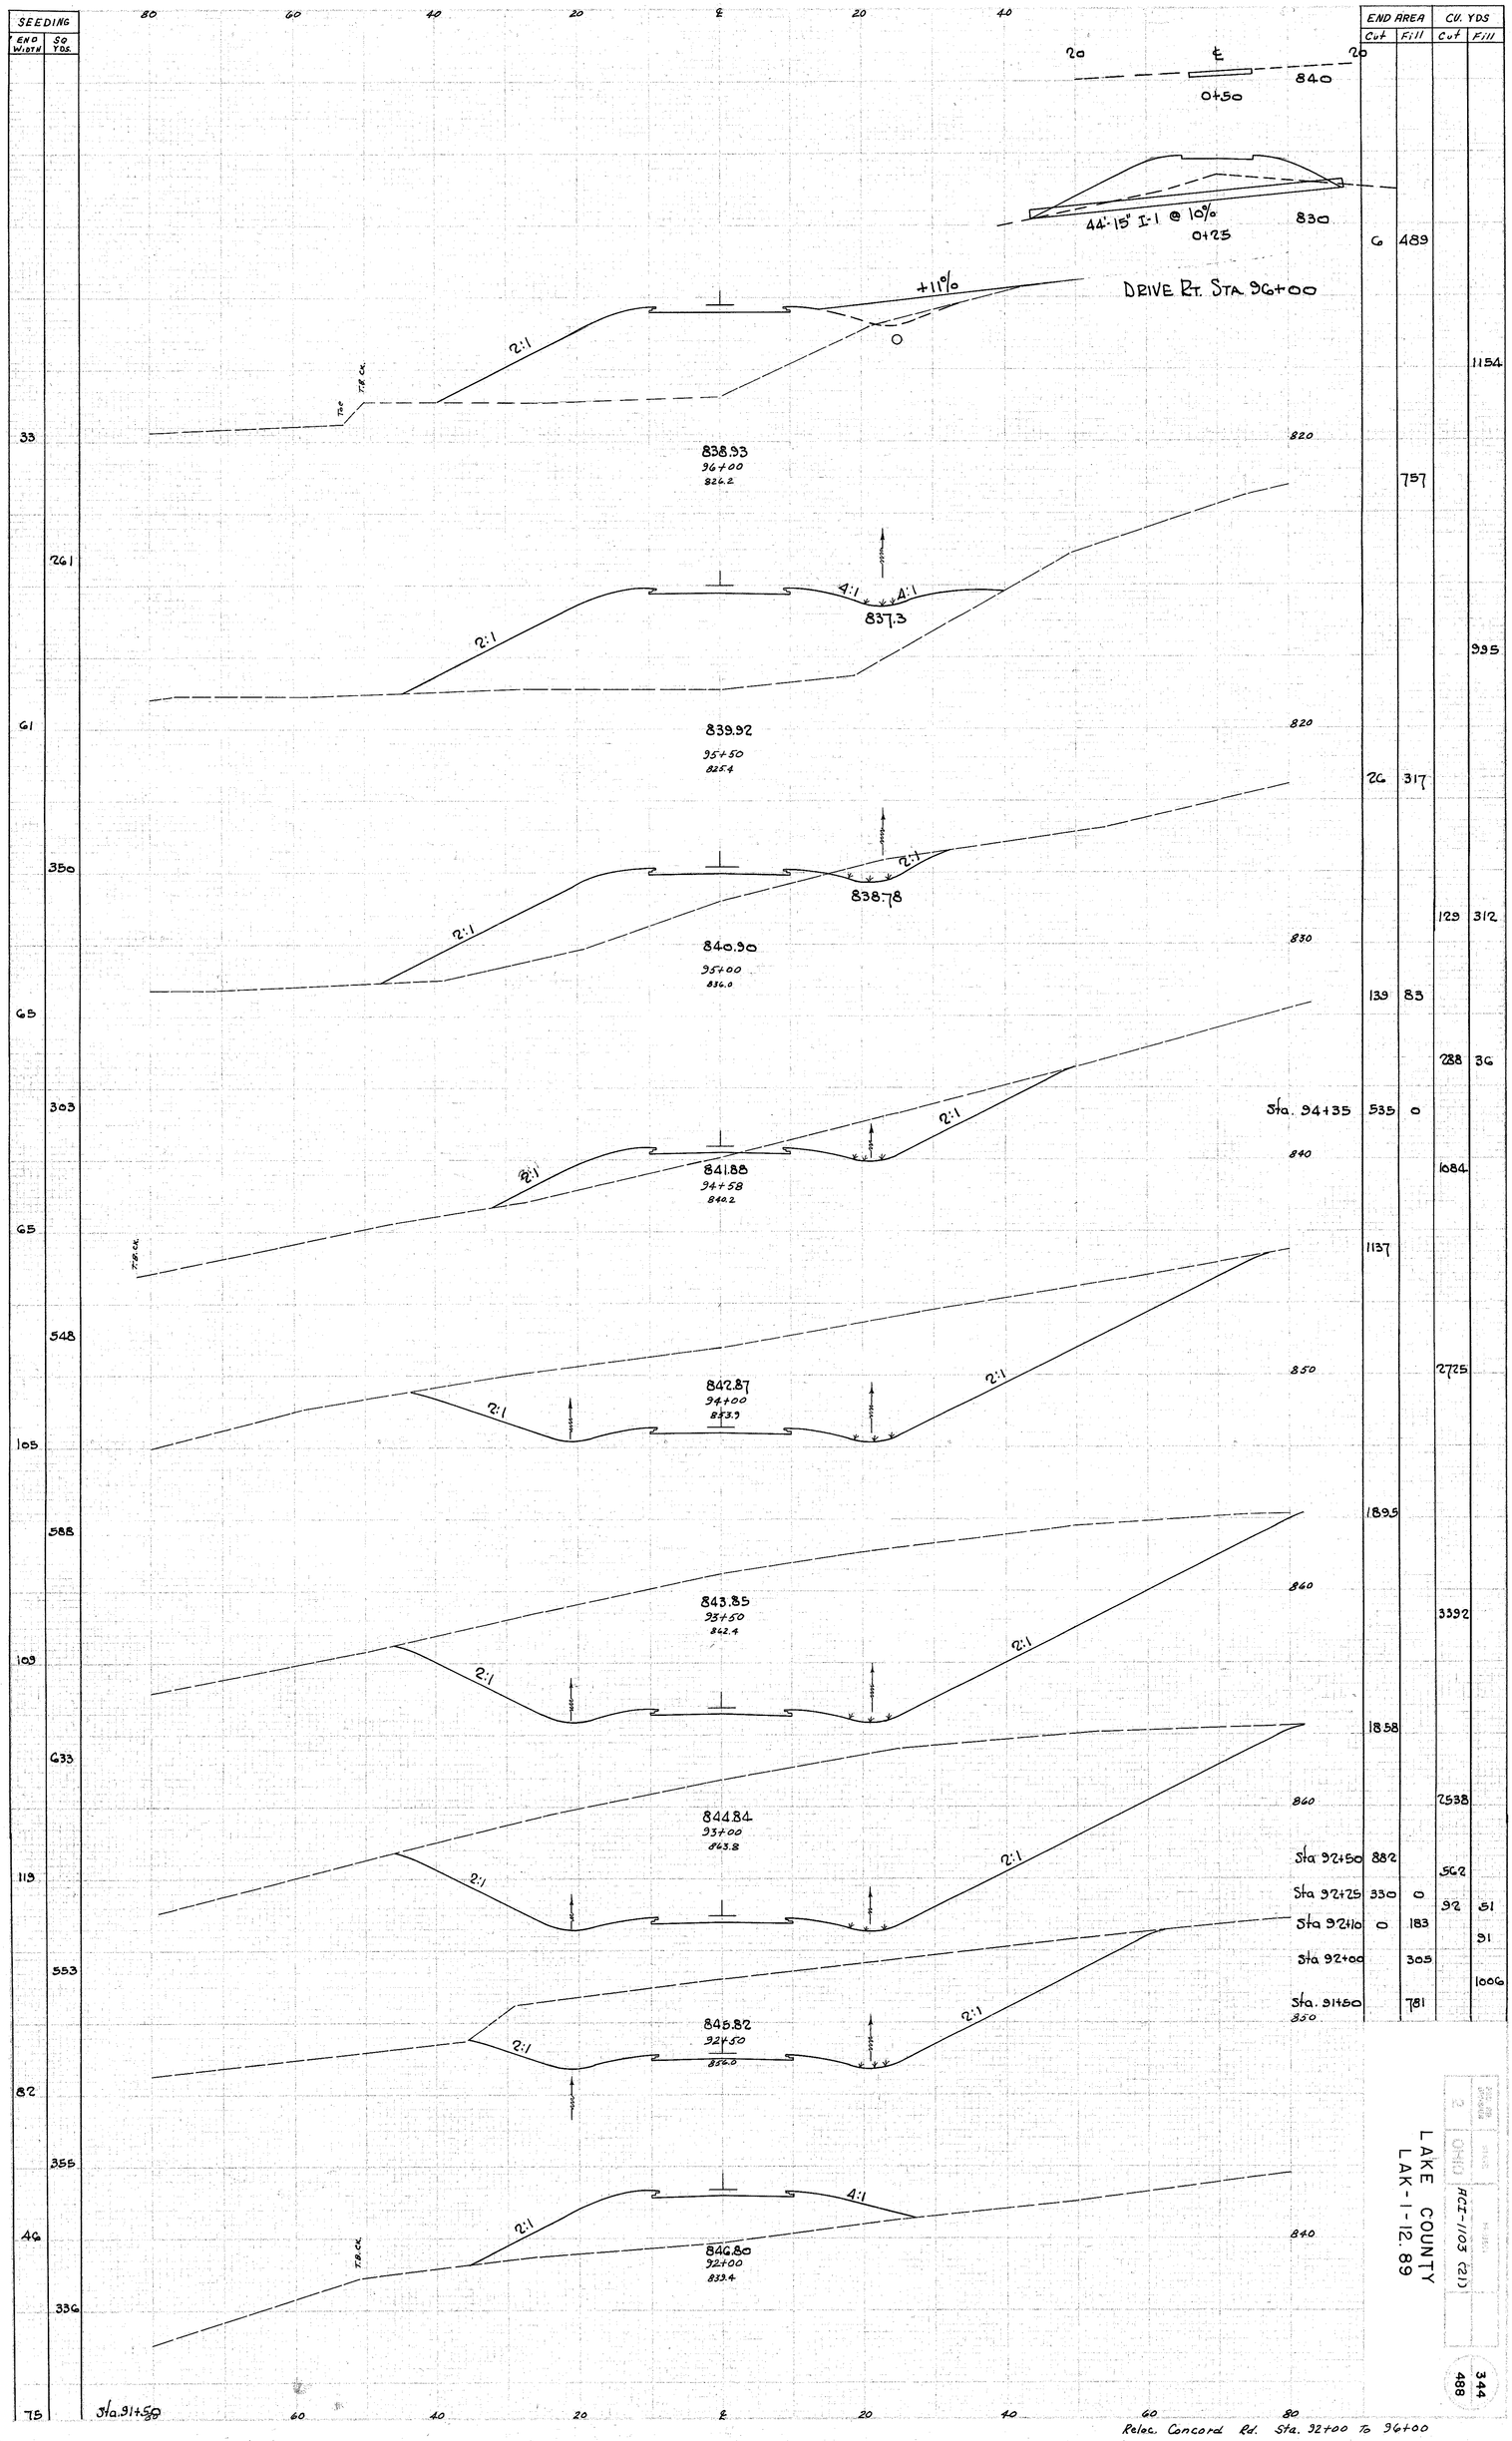
SEEDING
END WIDTH
SQ YDS.
END AREA
Cut
Fill
CU. YDS
Cut
Fill
DRIVE RT. STA. 96+00
44'-15" I-1 @ 10%
0+50
0+25
840
830
+11%
2:1
4:1
838.93
96+00
826.2
837.3
839.92
95+50
825.4
838.78
840.90
95+00
836.0
841.88
94+58
840.2
842.87
94+00
853.9
843.85
93+50
862.4
844.84
93+00
863.8
845.82
92+50
856.0
846.80
92+00
839.4
Sta. 94+35
Sta 92+50
Sta 92+25
Sta 92+10
Sta 92+00
Sta. 91+50
Sta. 91+50
33
261
61
350
65
303
65
548
105
588
109
633
119
553
82
355
46
336
75
6
489
757
26
317
139
83
535
0
1137
1895
1858
882
330
0
0
183
305
781
1154
995
129
312
288
36
1084
2725
3392
2538
562
92
51
91
1006
Reloc. Concord Rd. Sta. 92+00 To 96+00
LAKE COUNTY
LAK-1-12.89
ACI-1103 (21)
344
488