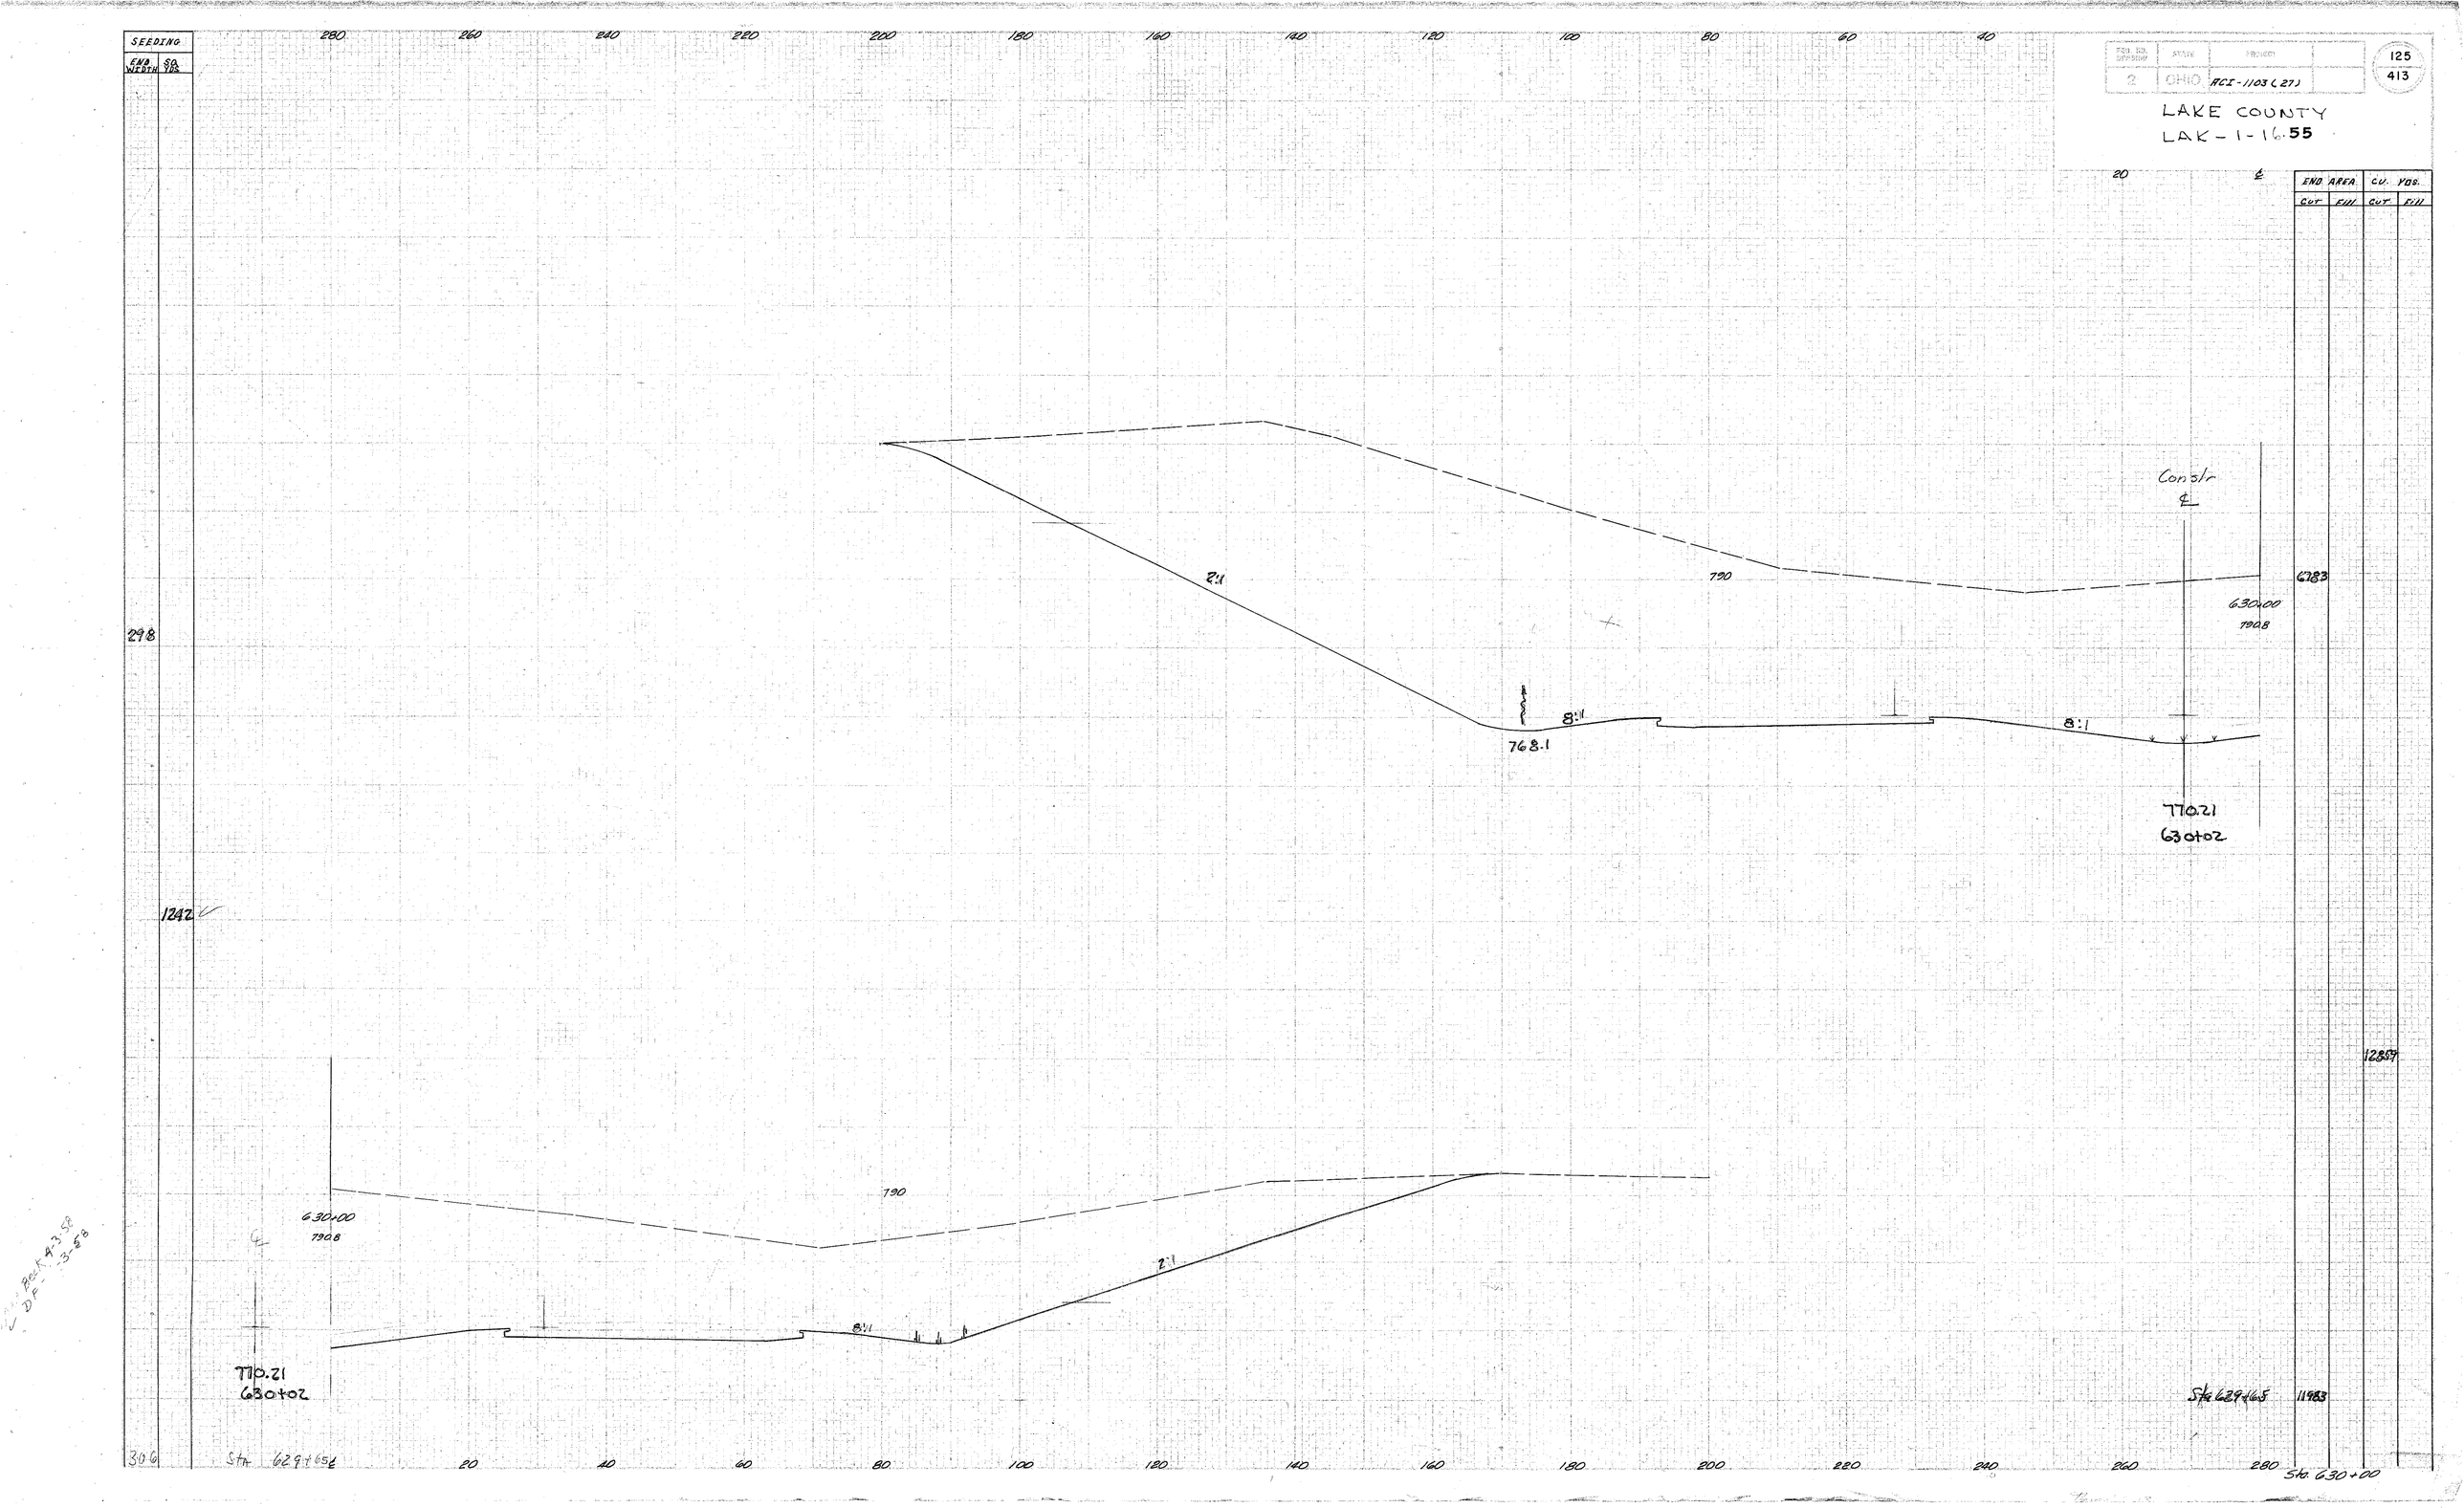

FED. RD. DIVISION 2
STATE OHIO
PROJECT ACI-1103 (27)
125
413
LAKE COUNTY
LAK-1-16.55
SEEDING
END WIDTH
SQ. YDS.
END AREA
CUT
FILL
CU. YDS.
CUT
FILL
Constr ℄
2:1
790
630+00
790.8
8:1
768.1
8:1
770.21
630+02
6783
12859
11983
298
1242
630+00
790.8
790
2:1
8:1
770.21
630+02
Sta 629+65
Sta 630+00
306
Sta 629+65