LAKE COUNTY
LAK-I-2.16

Seeding	
End Width	Sq Yd

End Areas		Volume	
Cut	Fill	Cut	Fill

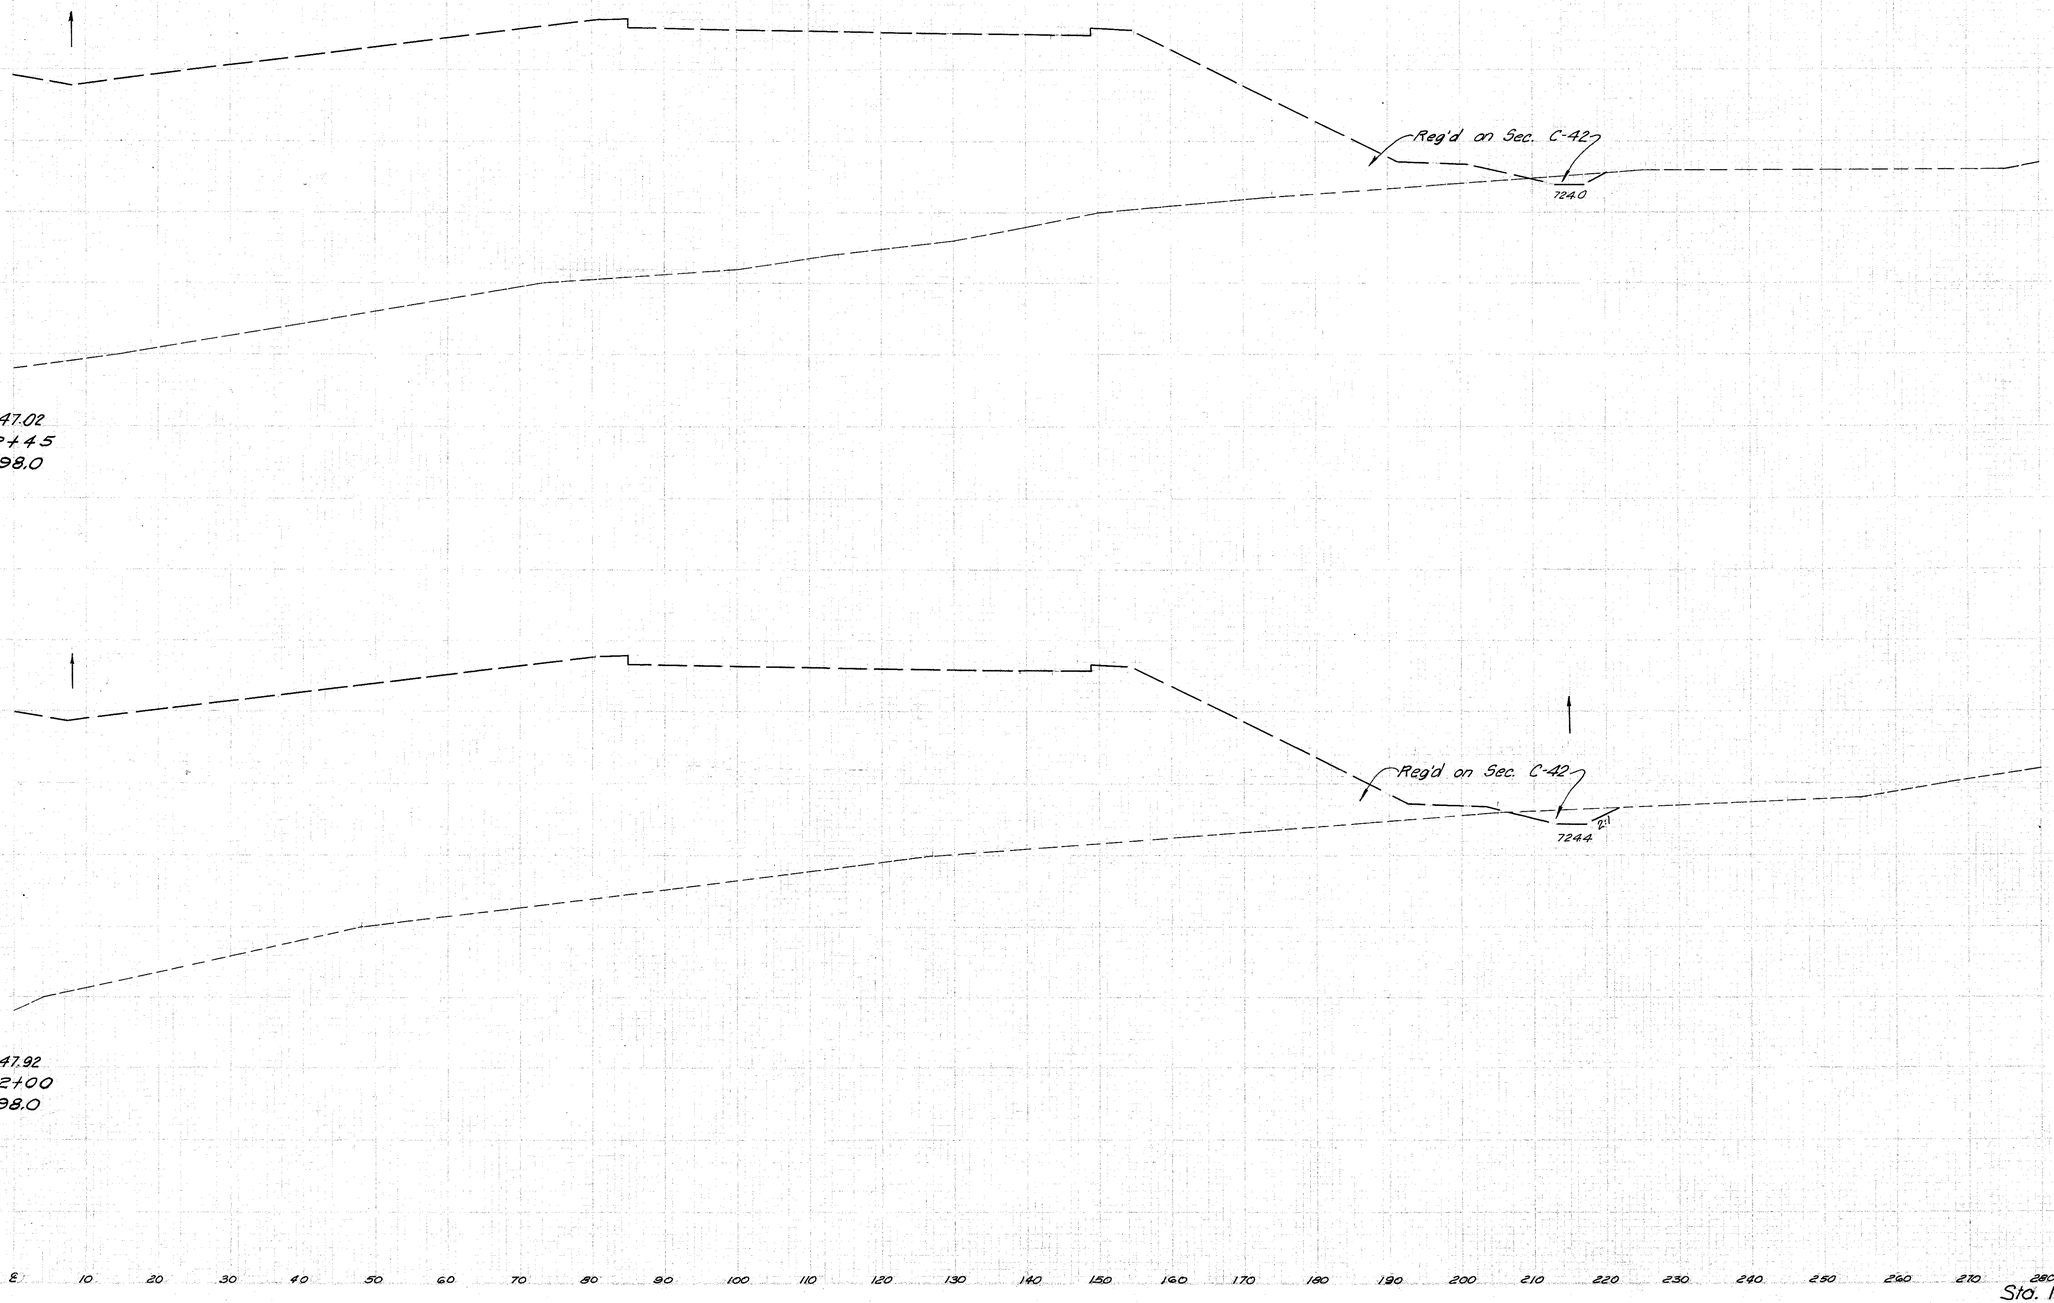

Sta. 112+00 To Sta. 112+45 Rt.