I-1103 (19)

56
312

LAKE COUNTY
LAK-I-2.16

Seeding	
End Width	Sq. Yd.
226	
1724	
211 ← Ah.	
104 ← Bk.	
1239	

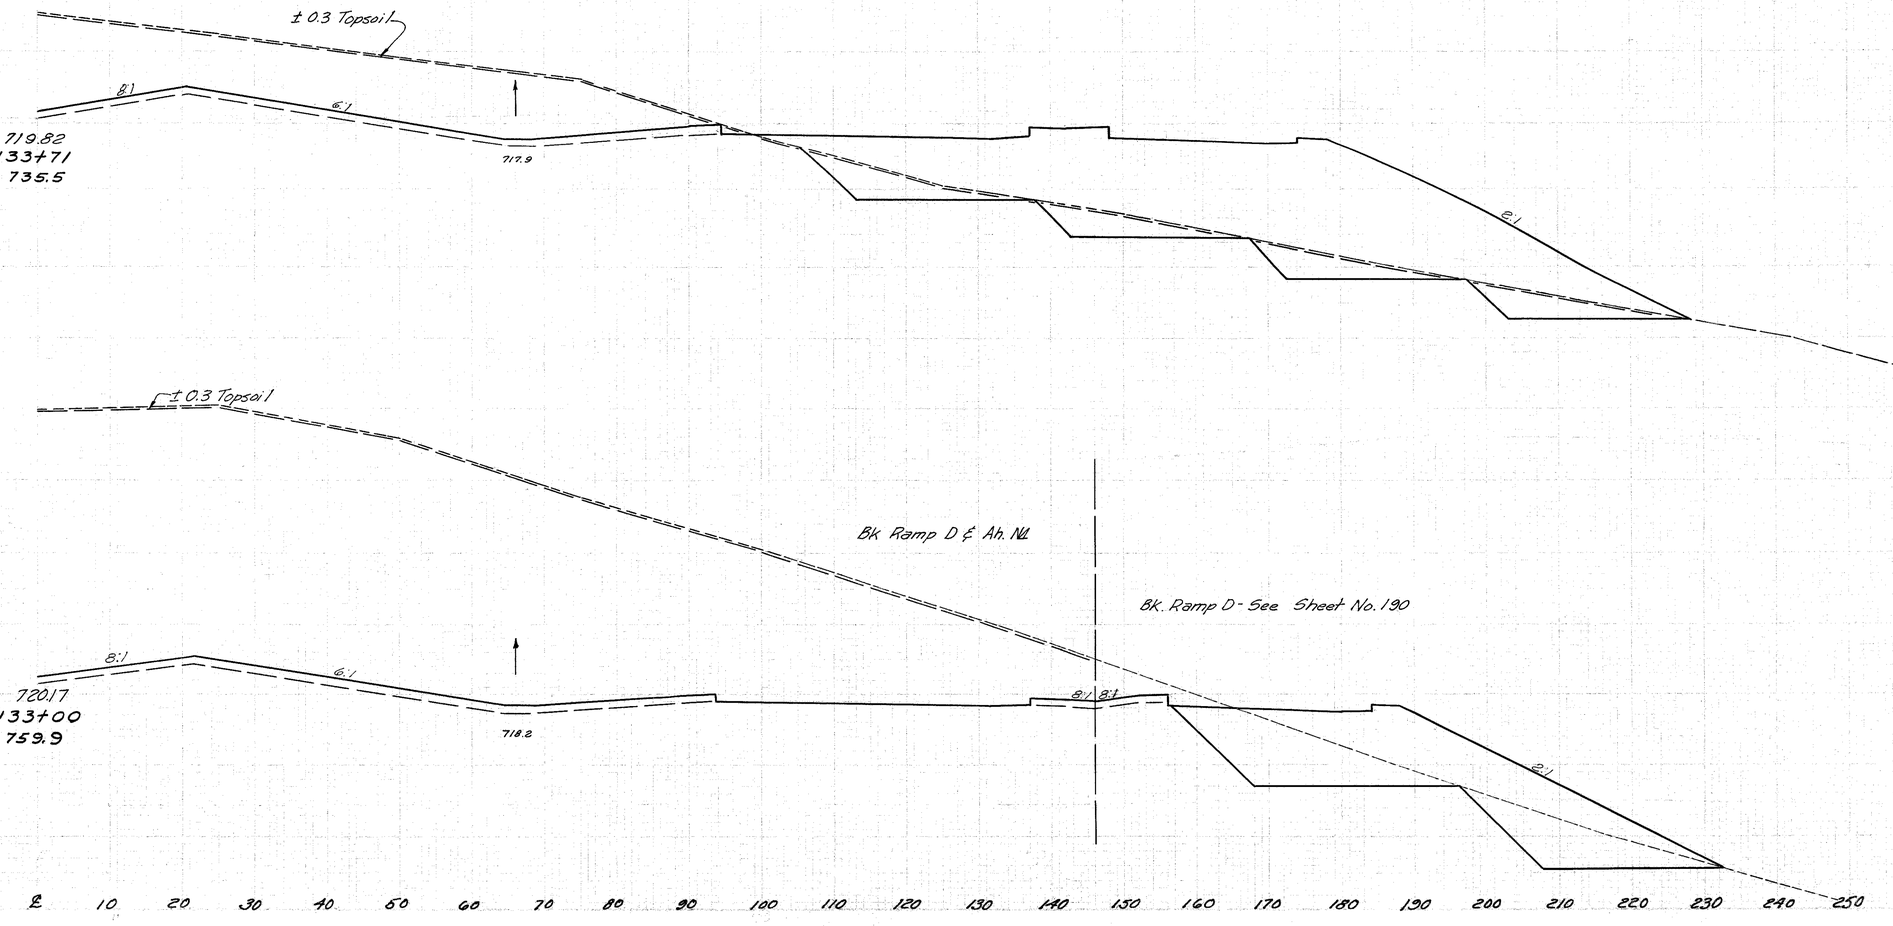

End Area		Volume	
Cut	Fill	Cut	Fill
Topsoil 71			
1104	1461		
Topsoil 154			
7151	2807		
Topsoil 46			
Bk. 3946	674 Ah.		
Ah. 4335			
Topsoil 176			
18,411	0		

Sta. 133+00: Earthwork - Full area Ah. Lt of Match line

Sta. 133+00 to Sta. 133+71 Rt. ℄