I-1103 (19)

LAKE COUNTY
LAK-1-2.16

Seeding	
End Width	Sq.Yd.
220	
199	
229	
1036	

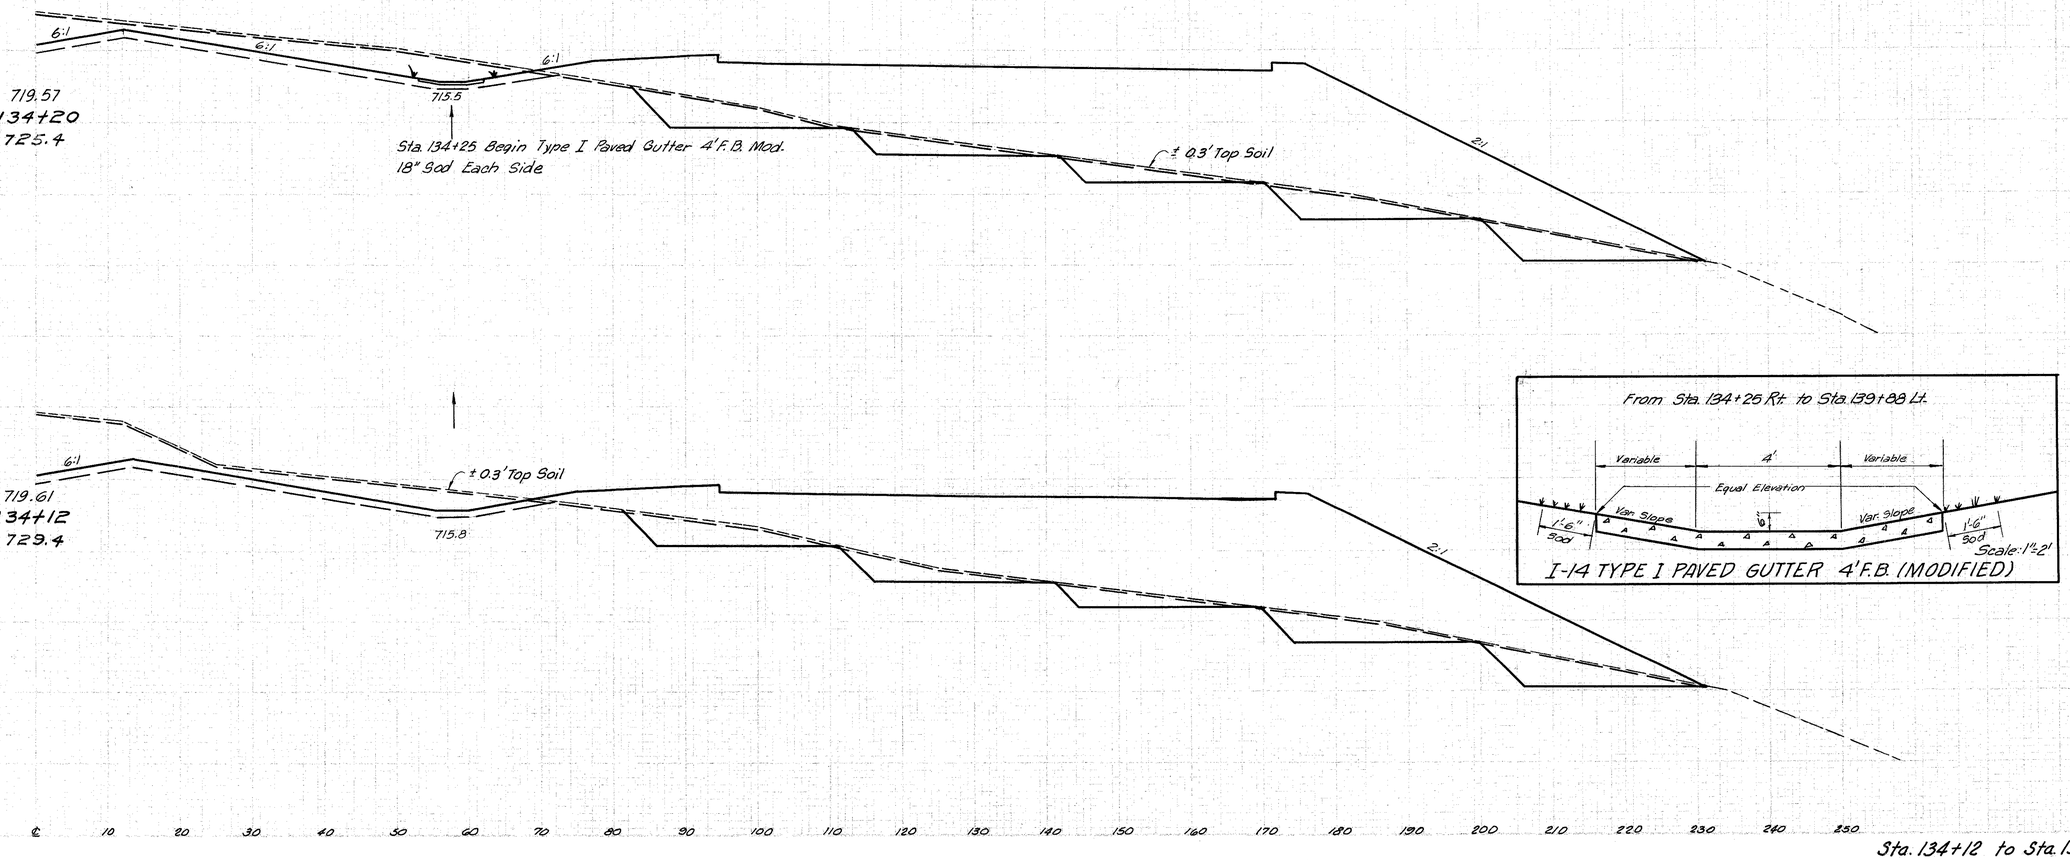

I-14 TYPE I PAVED GUTTER 4'F.B. (MODIFIED)

End Area		Volume	
Cut	Fill	Cut	Fill
Topsoil 71			
579		1840	
Topsoil 21			
176		539	
Topsoil 72			
608		1798	
Topsoil 109			
1300		2475	

℄ 10 20 30 40 50 60 70 80 90 100 110 120 130 140 150 160 170 180 190 200 210 220 230 240 250

Sta. 134+12 to Sta. 134+20 Rt. ℄