FED. AID PROJECT NO.	STATE	PROJECT	
2	OHIO	I-1103 (19)	

117
312

LAKE COUNTY
LAK-I-2.16

Seeding	
End Width	Sq. Yd.
191	
2122	
191	
2117	

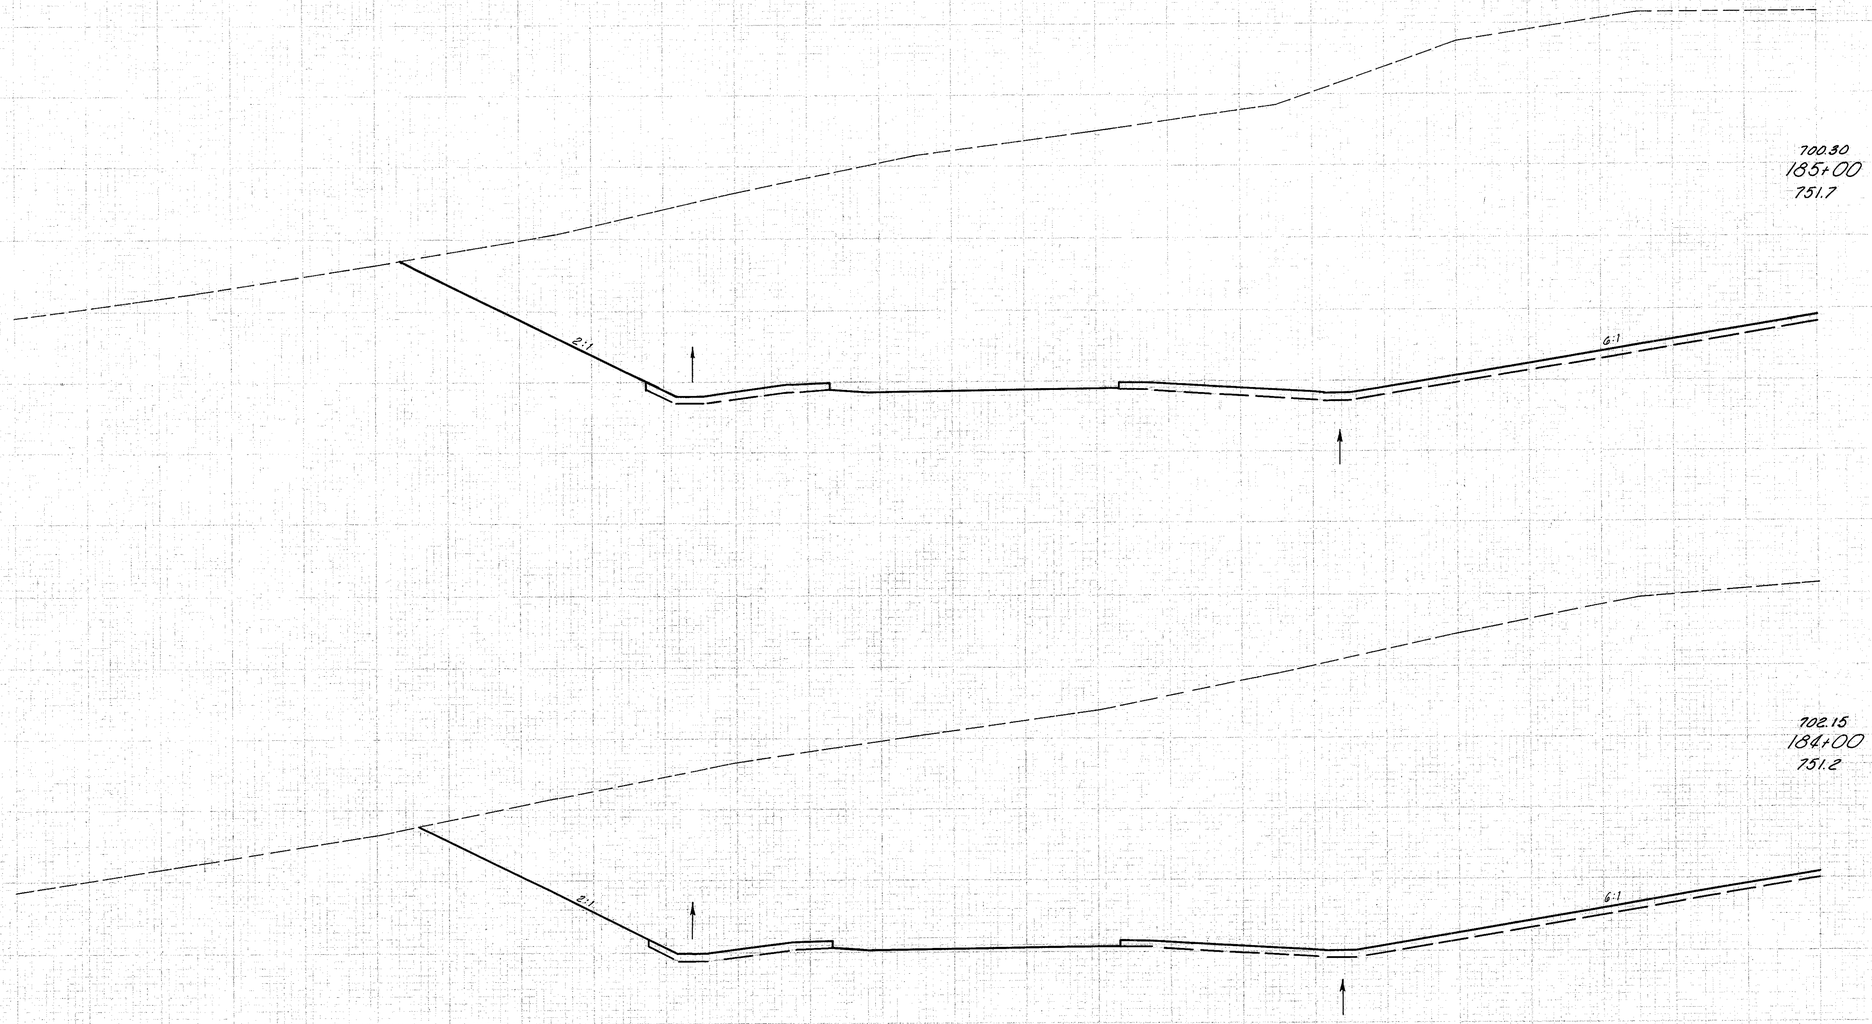

End Area		Volume	
Cut	Fill	Cut	Fill
6781			
		24228	
6302	0		
		21636	0

Sta. 184+00 to Sta. 185+00 Lt.