Seeding	
End Width	Sq.Yd.
253	
2865	
240	
2556	

FED. OR STATE PROJECT			
2	OHIO	I-1103 (19)	

125
312

LAKE COUNTY
LAK-I-2.16

End Area		Volume	
Cut	Fill	Cut	Fill
3826	392		
		12,862	1490
3801	502		
		19,852	930

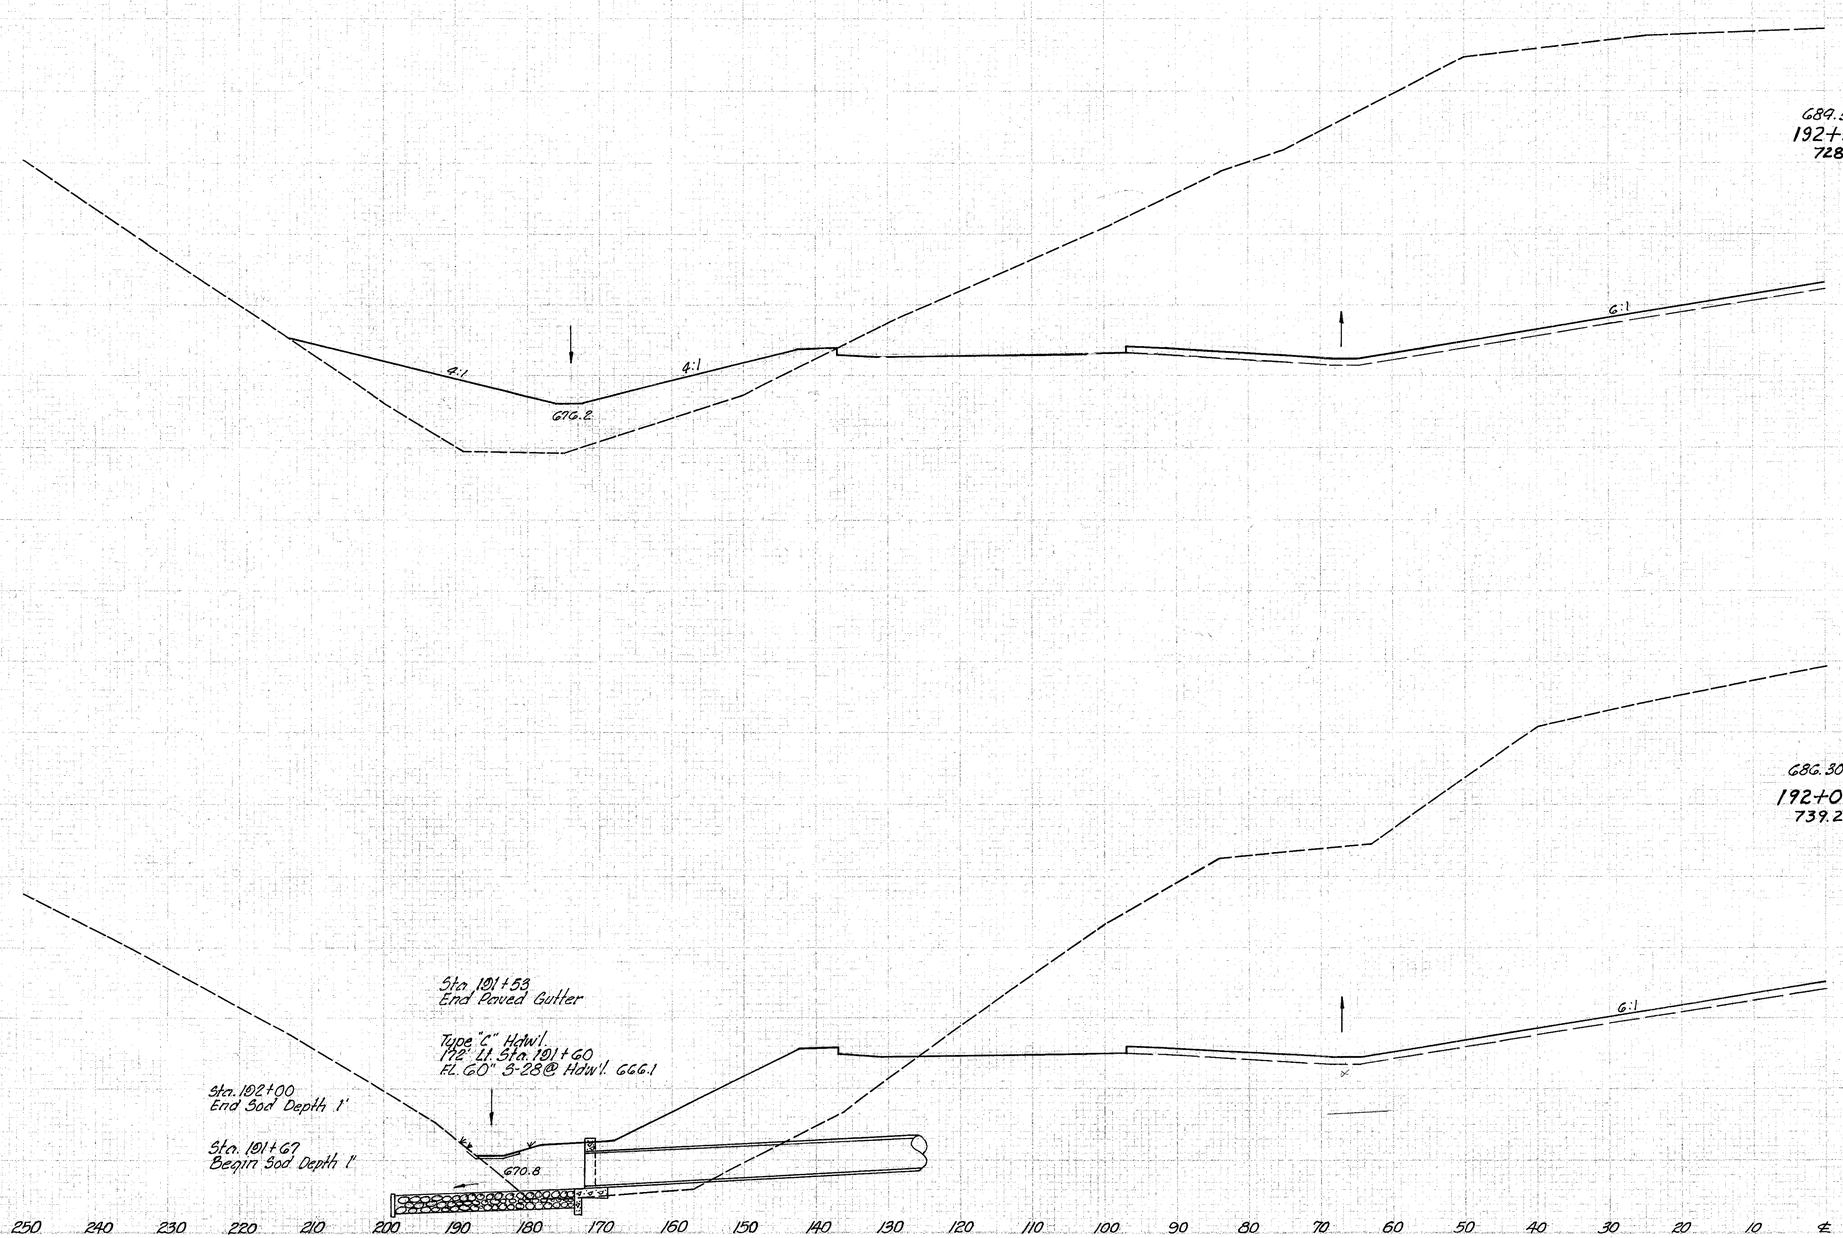

Sta. 192+00 to Sta. 192+90 Lt. ℄