I-1103 (19)

LAKE COUNTY
LAK-1-2.16

Seeding	
End Width	Sp Kl.
177	
1019	
190	
1704	
192	

End Area		Volume	
Cut	Fill	Cut	Fill
44			
13	4878		
94			
245	9037		
57			
252	4882		
84			
284	13949		
275	4498		

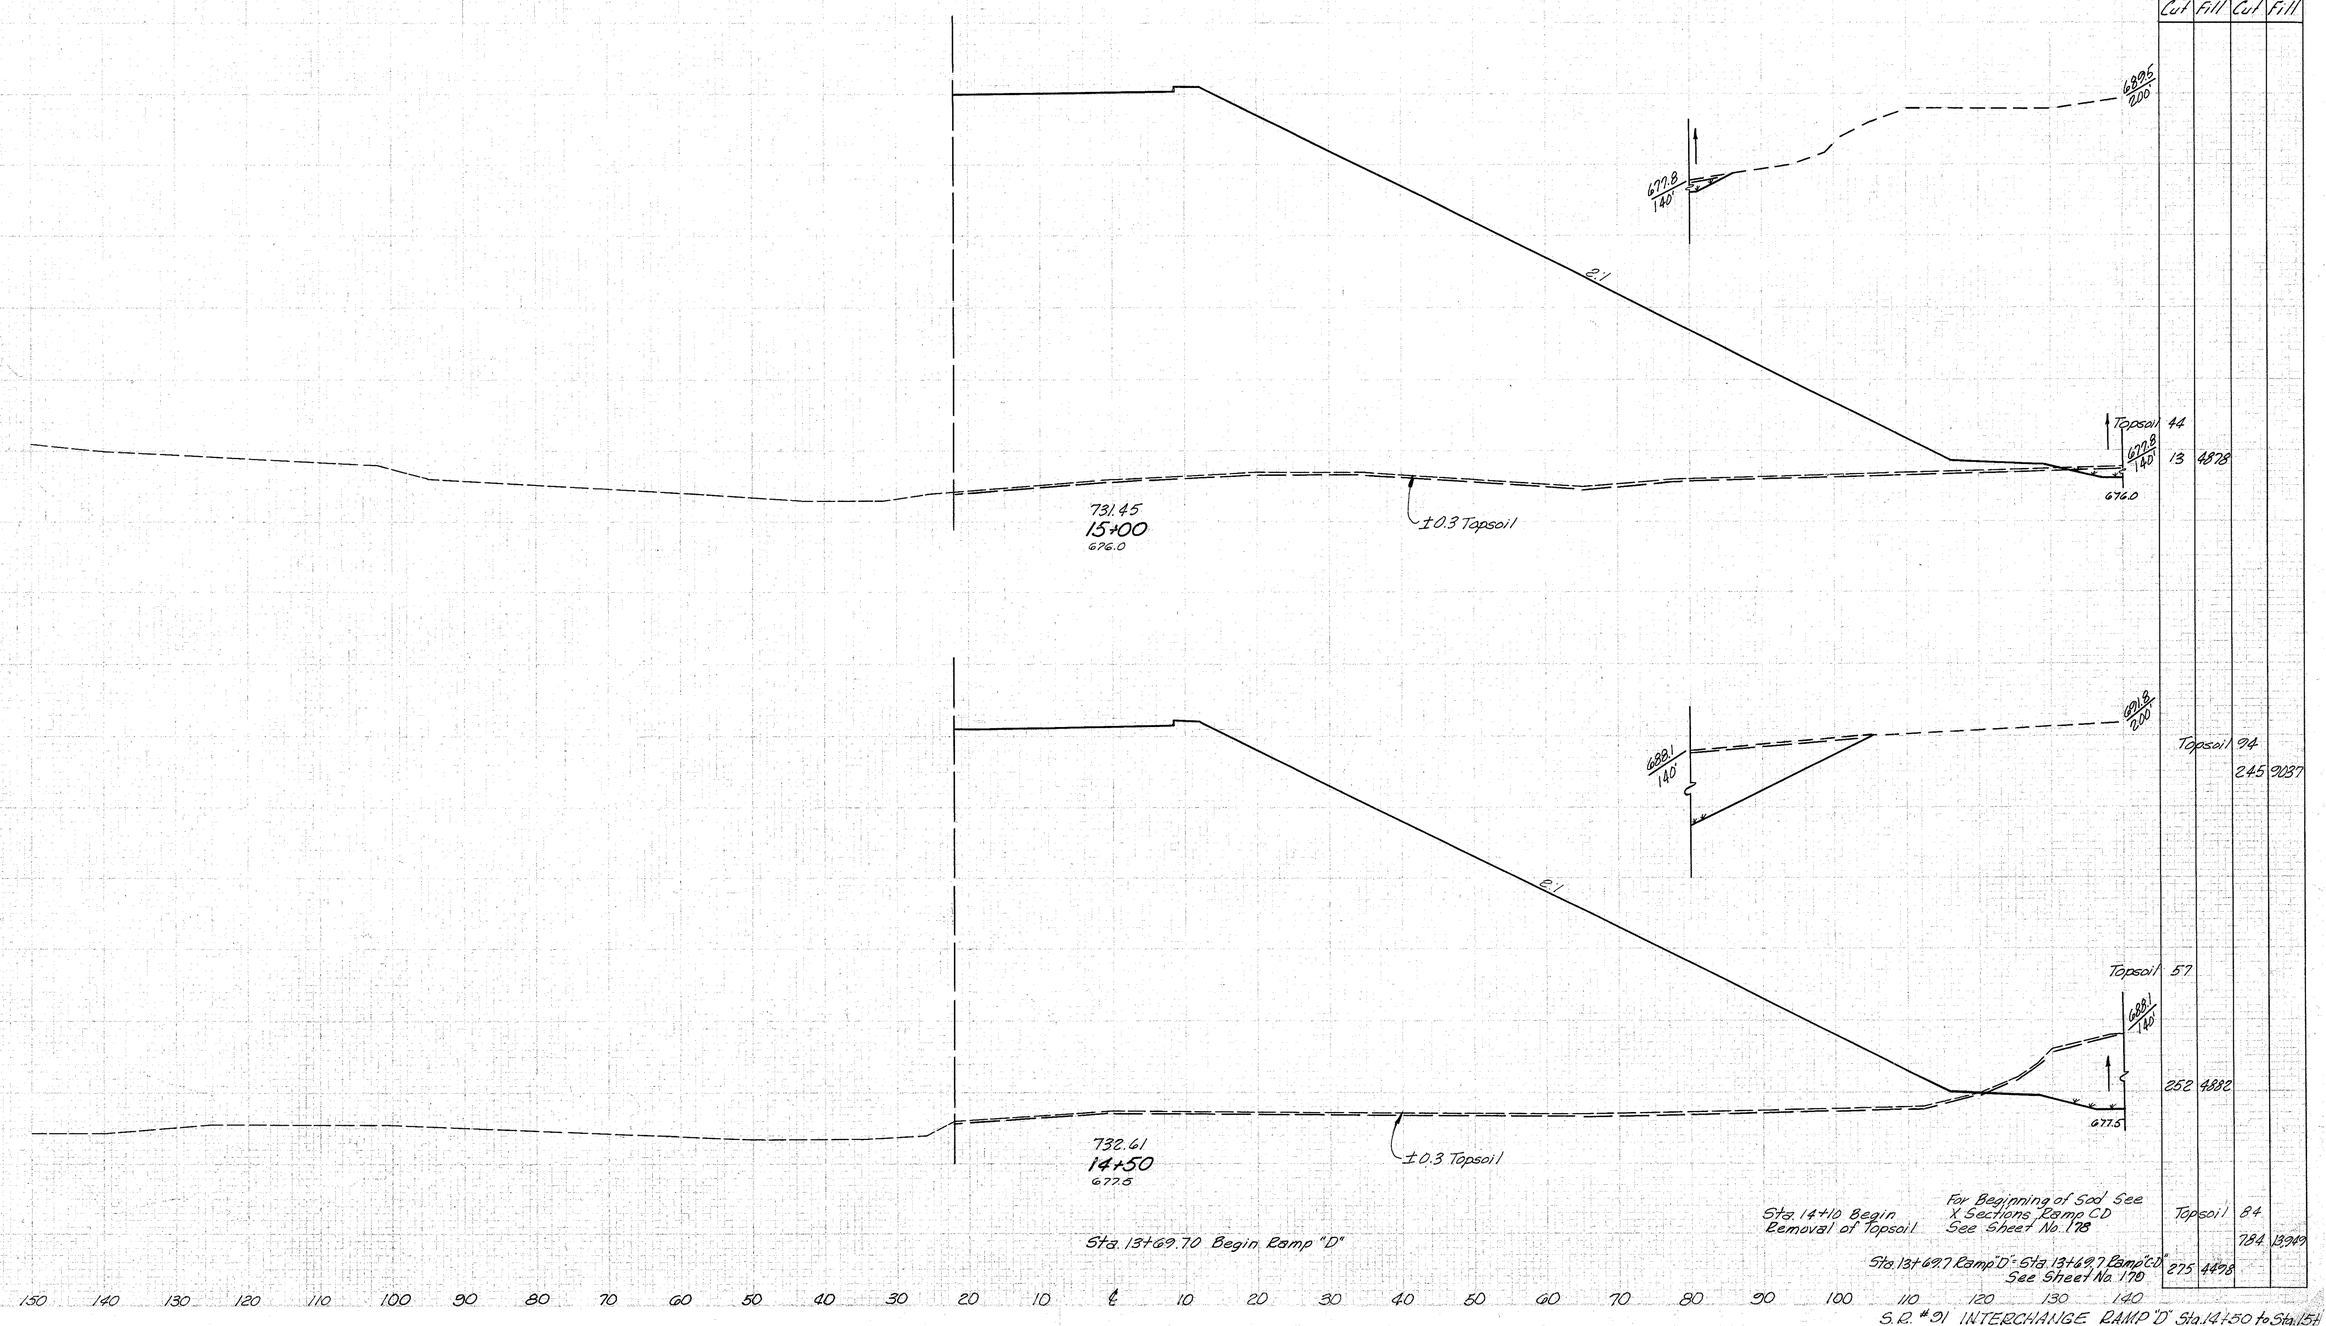

S.R. #31 INTERCHANGE RAMP "D" Sta. 14+50 to Sta. 15+