FED. RD. DIVISION	STATE	PROJECT	
2	OHIO	ACI-1103 (28)	

84
211

LAKE COUNTY
LAK-1-20.03

SEEDING	
END WIDTH	SQ. YDS.
171	
	917
159	

280 260 240 220 200 180 160 140 120 100 80 60 40 20 ℄

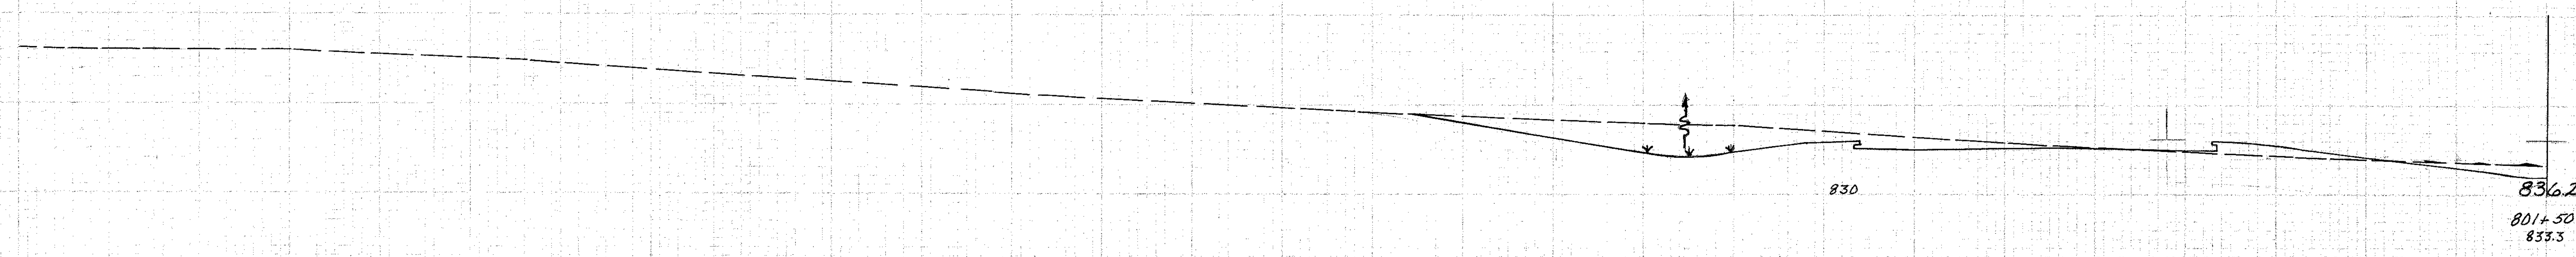

END AREA		CU. YDS.	
CUT	FILL	CUT	FILL
206	137		
		435	203
265	82		

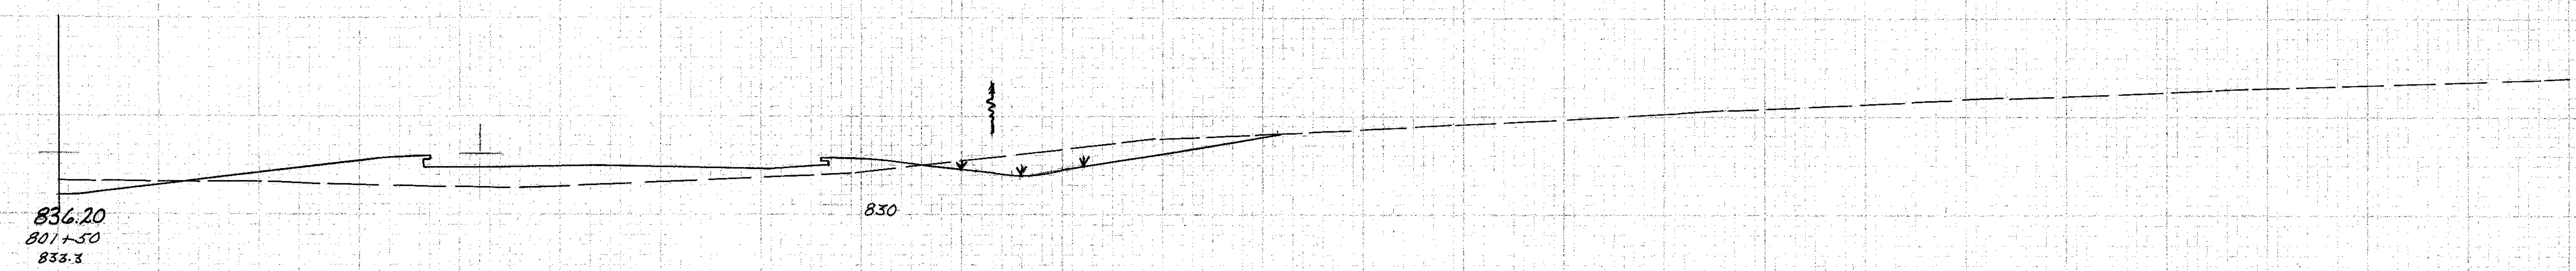

Sta. 801+00

℄ 20 40 60 80 100 120 140 160 180 200 220 240 260 280

Sta. 801+00

Sta. 801+50

Checked 5-5-58 ✓ 5-5-58 F.S.

Rev. ✓ 4-30-58