SEEDING	
SEED WIDTH	SQ. YDS.
186	
186	

PROJ. NO. DESIGNATION	STATE	PROJECT	
2	OHIO	ACI-1103 (28)	

184
2.11

LAKE COUNTY
LAK-I-20.03

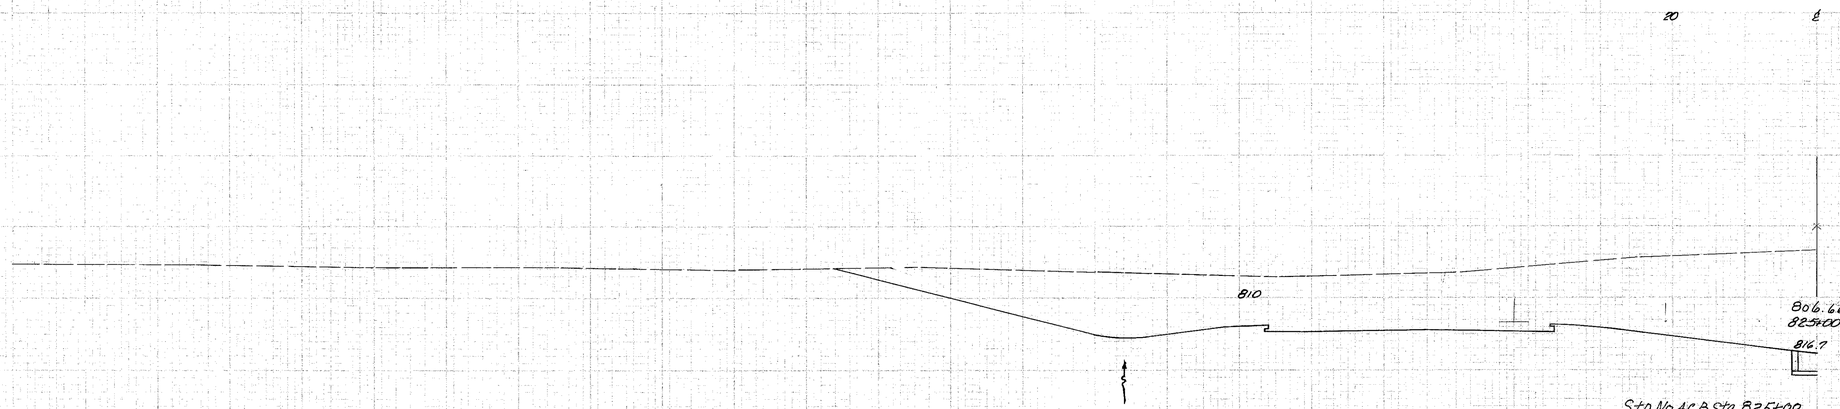

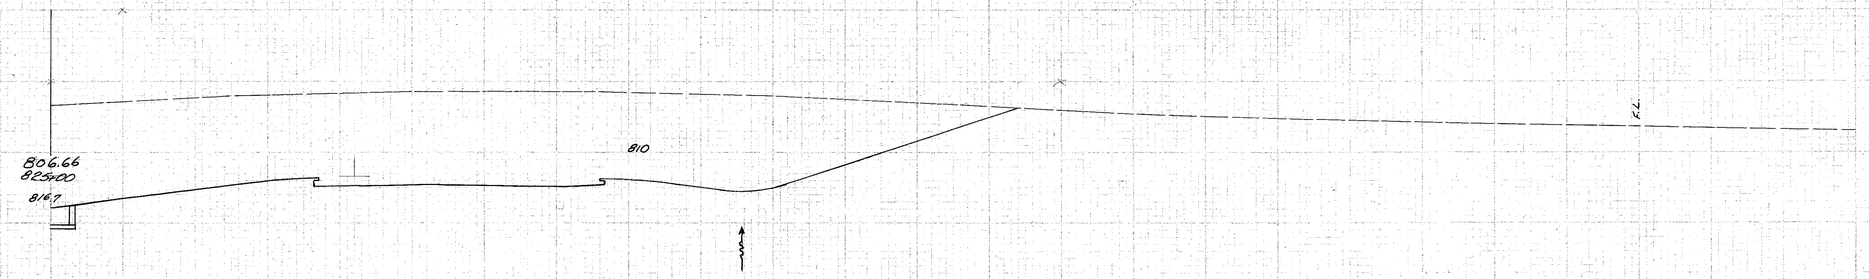

END AREA		CU. YDS.	
CUT	FILL	CUT	FILL
2597			
		4986	
Sta 824+50		2778	

1033

Sta 824+50 ℄ 20 40 60 80 100 120 140 160 180 200 220 240 260 280 Sta. 825+00