FED. RD. DIVISION	STATE	PROJECT	
2	OHIO	ACI- 1103 (29)	

219
280

LAKE COUNTY
LAK-I-22.60

RAMP K EXIT TERMINAL

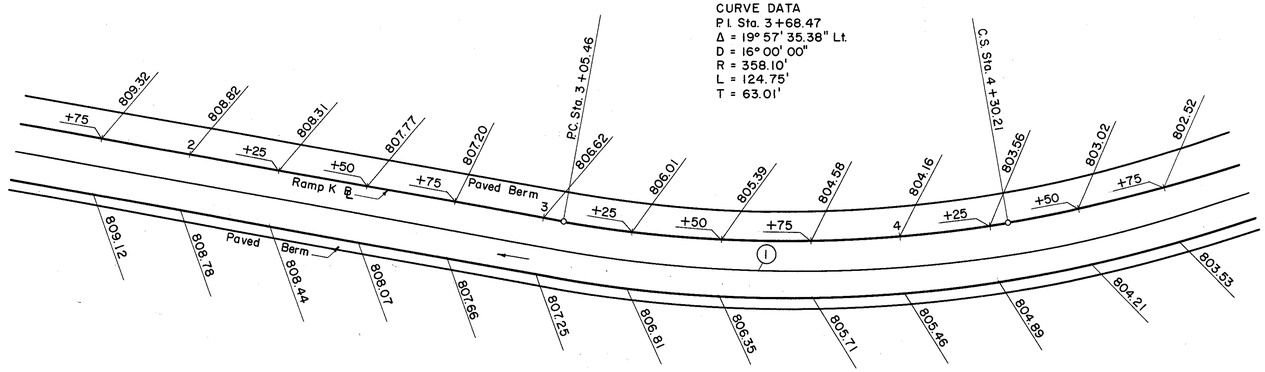

RAMP K
SPIRAL DATA
P.I. Sta. 4+84.78
θ_s = 13° 07' 30" Lt.
L.T. = 99.09'
S.T. = 54.57'
L_s = 150'

CONSTRUCTION JOINT LEGEND
① Standard Longitudinal Joint
② Standard Expansion Joint

RAMP K
CURVE DATA
P.I. Sta. 8+33.47
Δ = 7° 35' 12" Lt.
D = 1° 30' 00"
R = 3819.72'
L = 505.78'
T = 253.26'

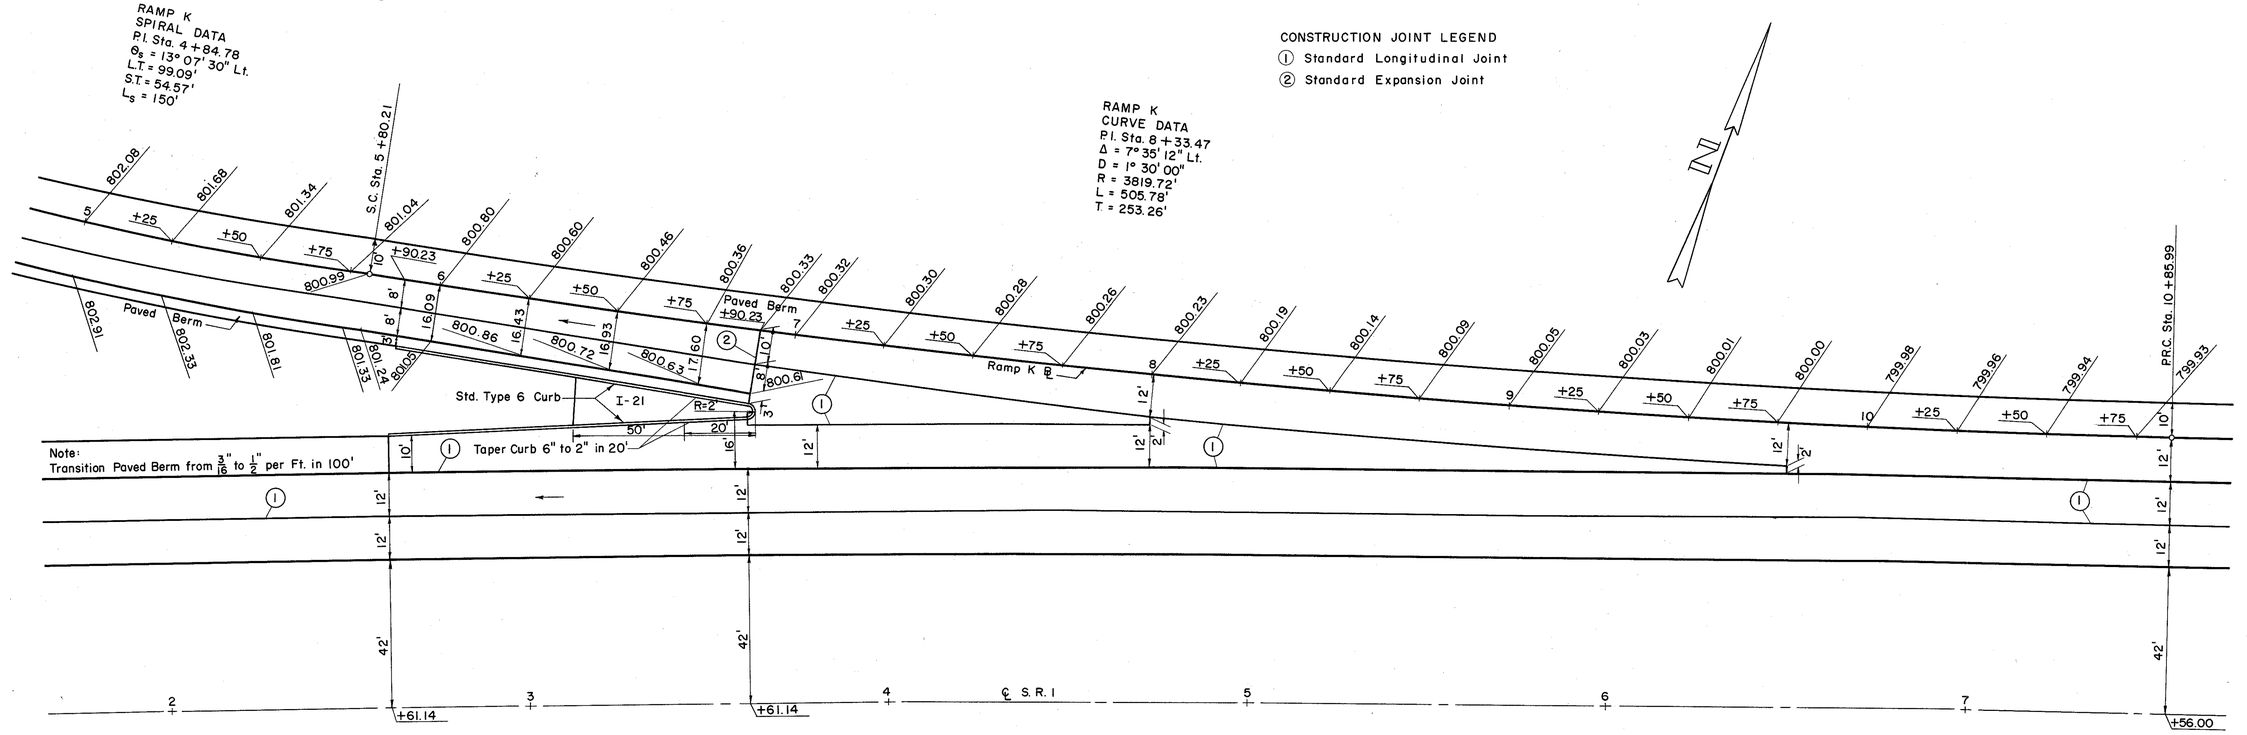

RAMP K EXIT TERMINAL

S. R. 528 INTERCHANGE
RAMP K

Scale 1" = 20'-0"