QUANTITIES		
CALCULATED	DT	1/89
CHECKED	JS	1/89

FHWA REGION	STATE	PROJECT
5	OHIO	

10
38

LAKE COUNTY
LAK-90-23.42 (L&R)

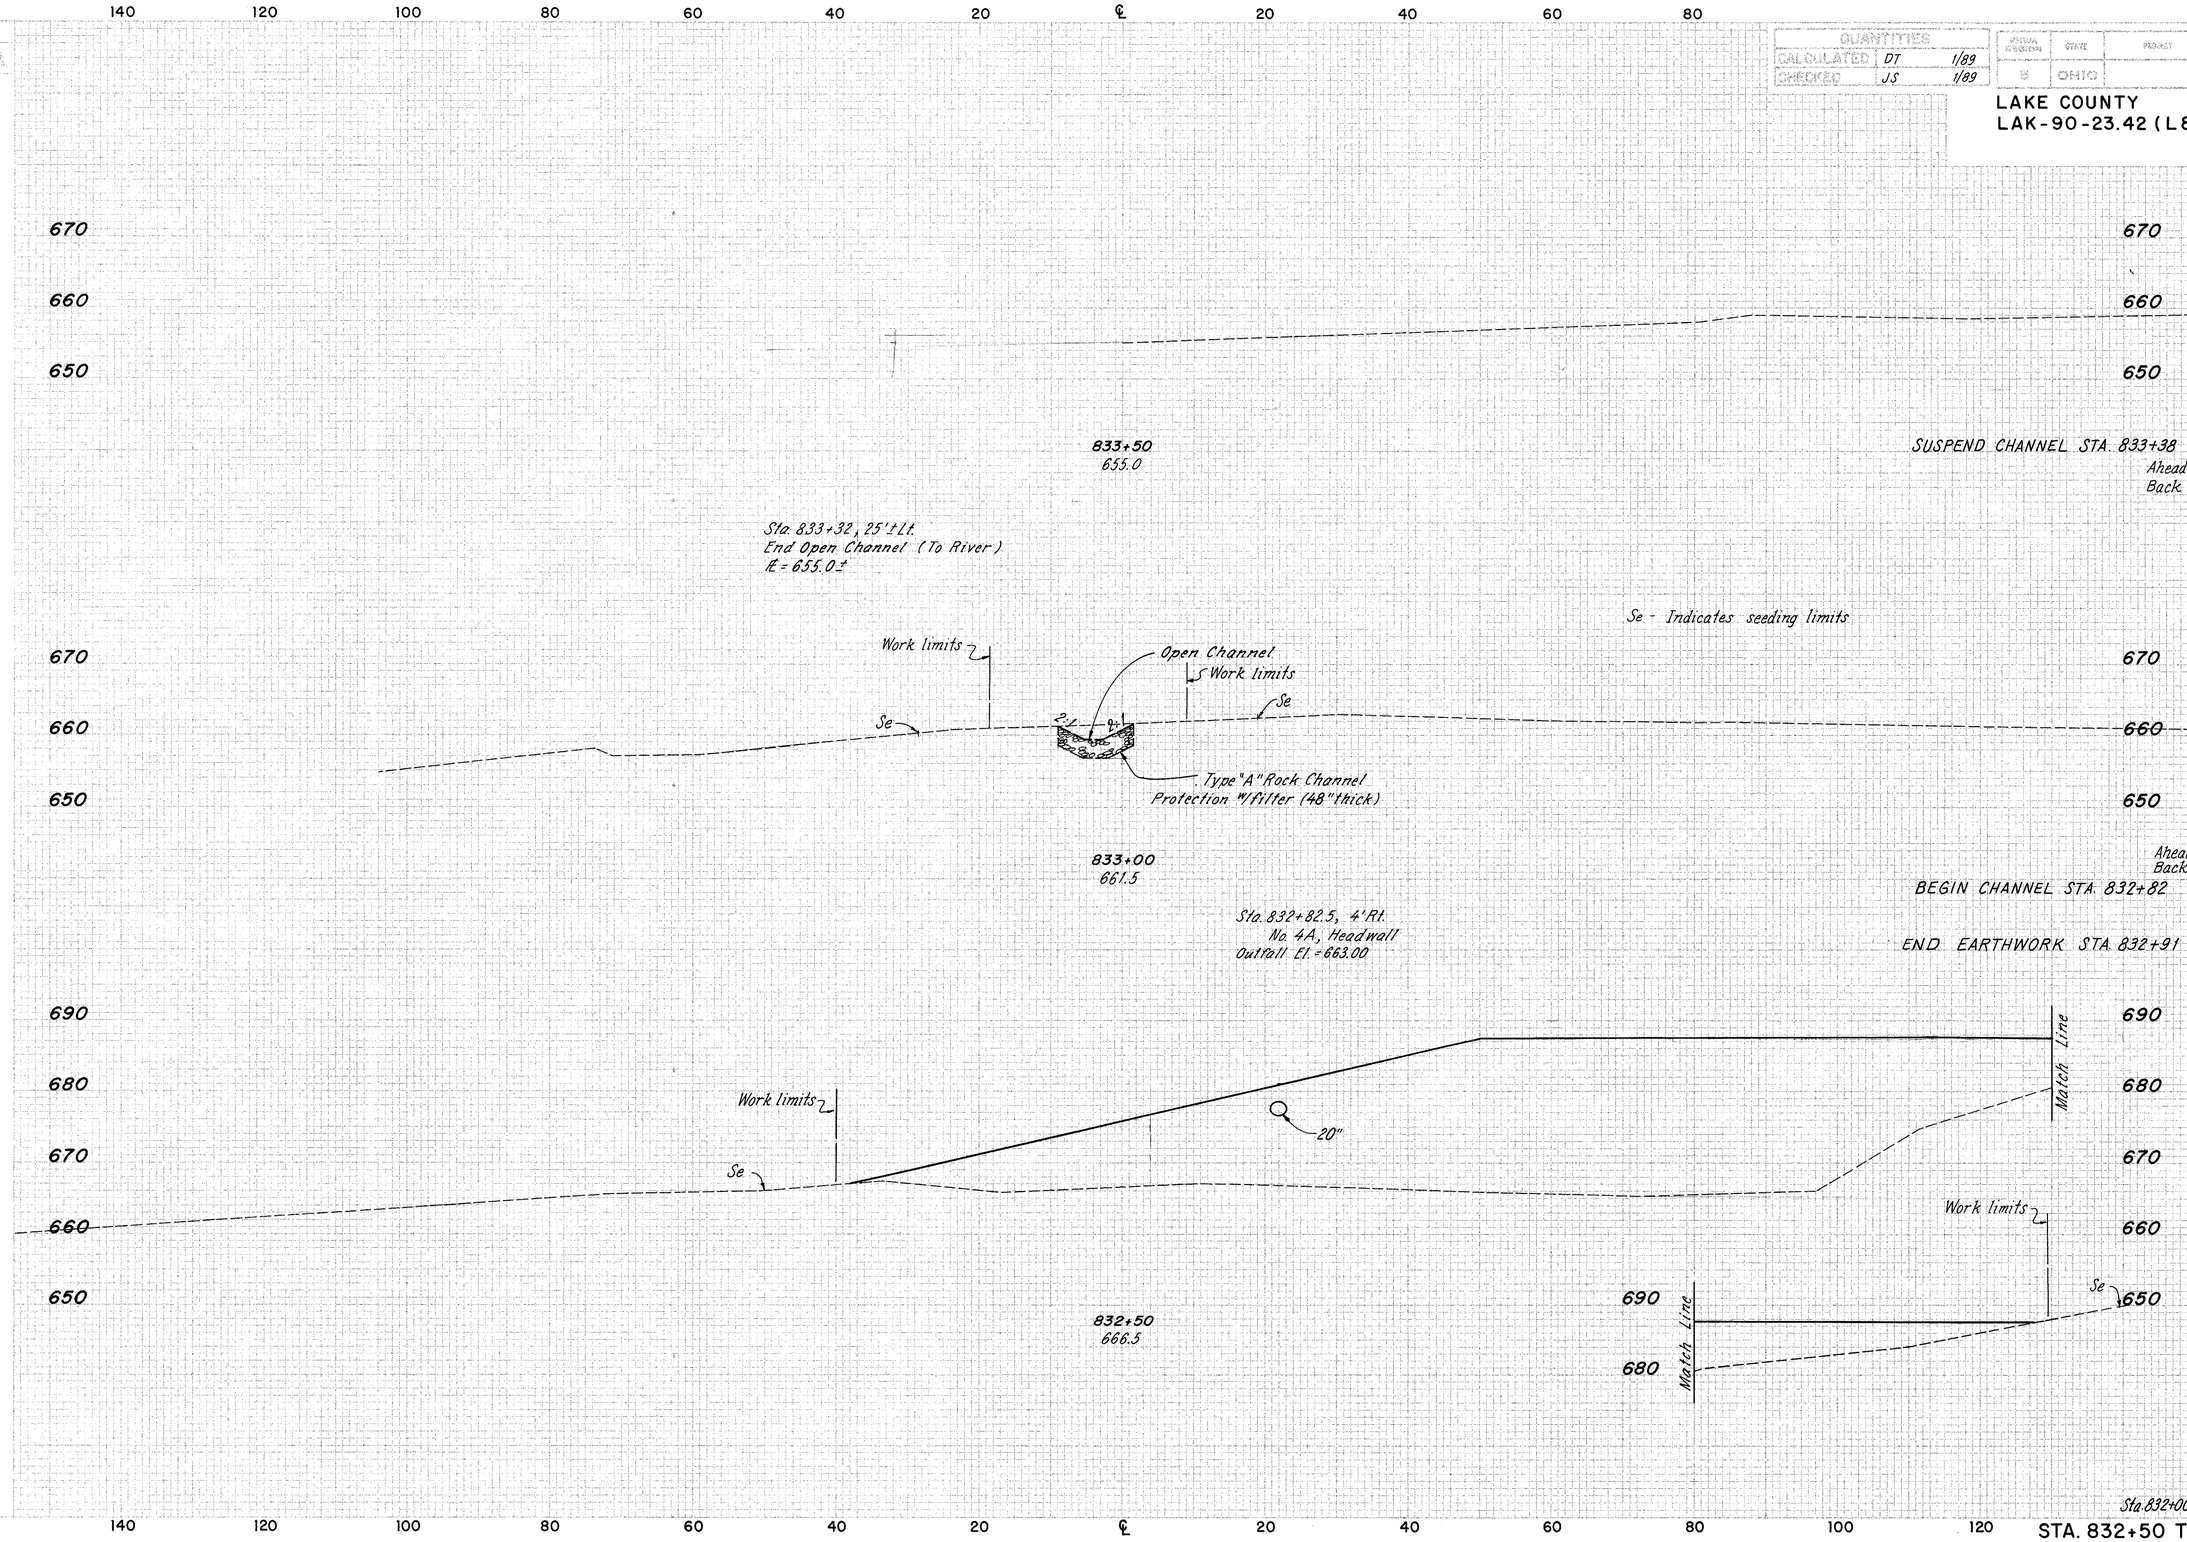

	END AREA CUT	END AREA FILL	VOLUME CUT	VOLUME FILL
SUSPEND CHANNEL STA. 833+38				
Ahead	0	0		
Back	13	0		
			19	0
	13	0		
			9	0
Ahead	13	0		
Back	0	0		
BEGIN CHANNEL STA. 832+82				
END EARTHWORK STA. 832+91	0	0		
			0	2841
Sta. 832+00	0	3741		

STA. 832+50 TO STA. 833+50