SEEDING	
END WIDTH	SQ. YDS.

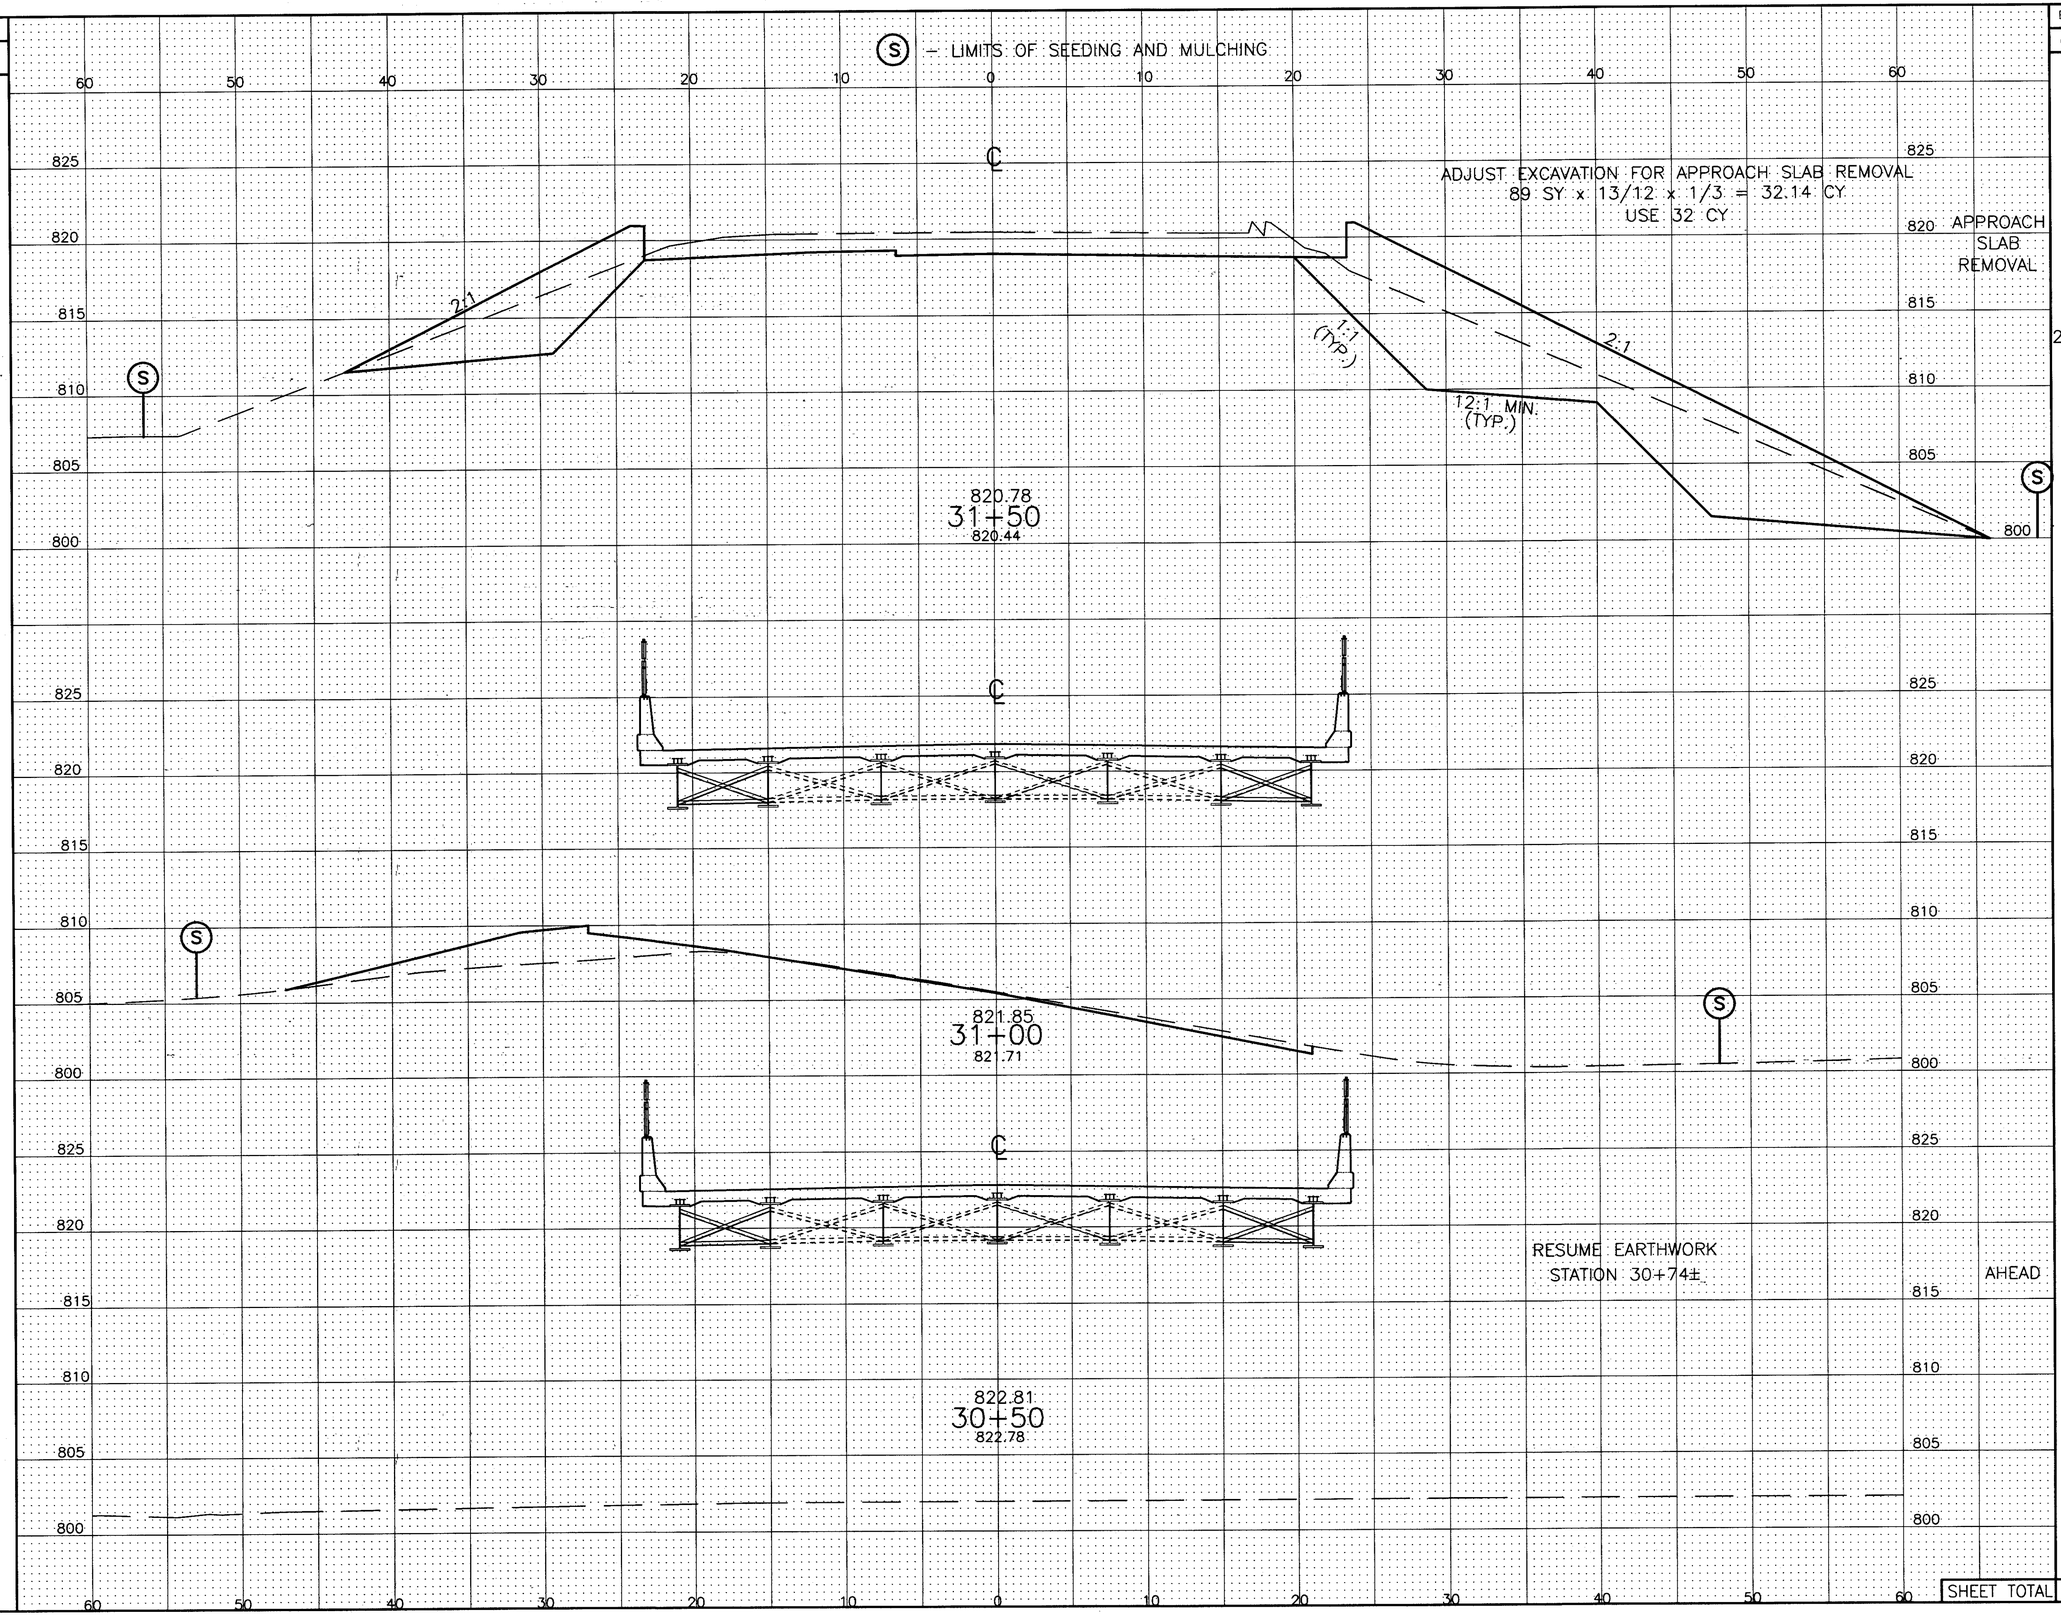

END AREA		VOLUME	
CUT	FILL	CUT	FILL
		32	
276	299		
		260	307
5	33		
		2	16
0	0		
0	0	0	0
	SHEET TOTAL	230	323

CALCULATED APG
CHECKED GA

CROSS SECTIONS
STA. 30+50 TO STA. 31+50

LAK-90-26.87

24
54