							55 333
					I-1103(20)		

LAKE COUNTY
LAK-1-4.02

Seeding	
End Width	Sq. Yd.
169	
100	
227	
2767	

End Area		Volume	
Cut	Fill	Cut	Fill
		0	3070
			0
		0	2902
			0
		Top Soil	47

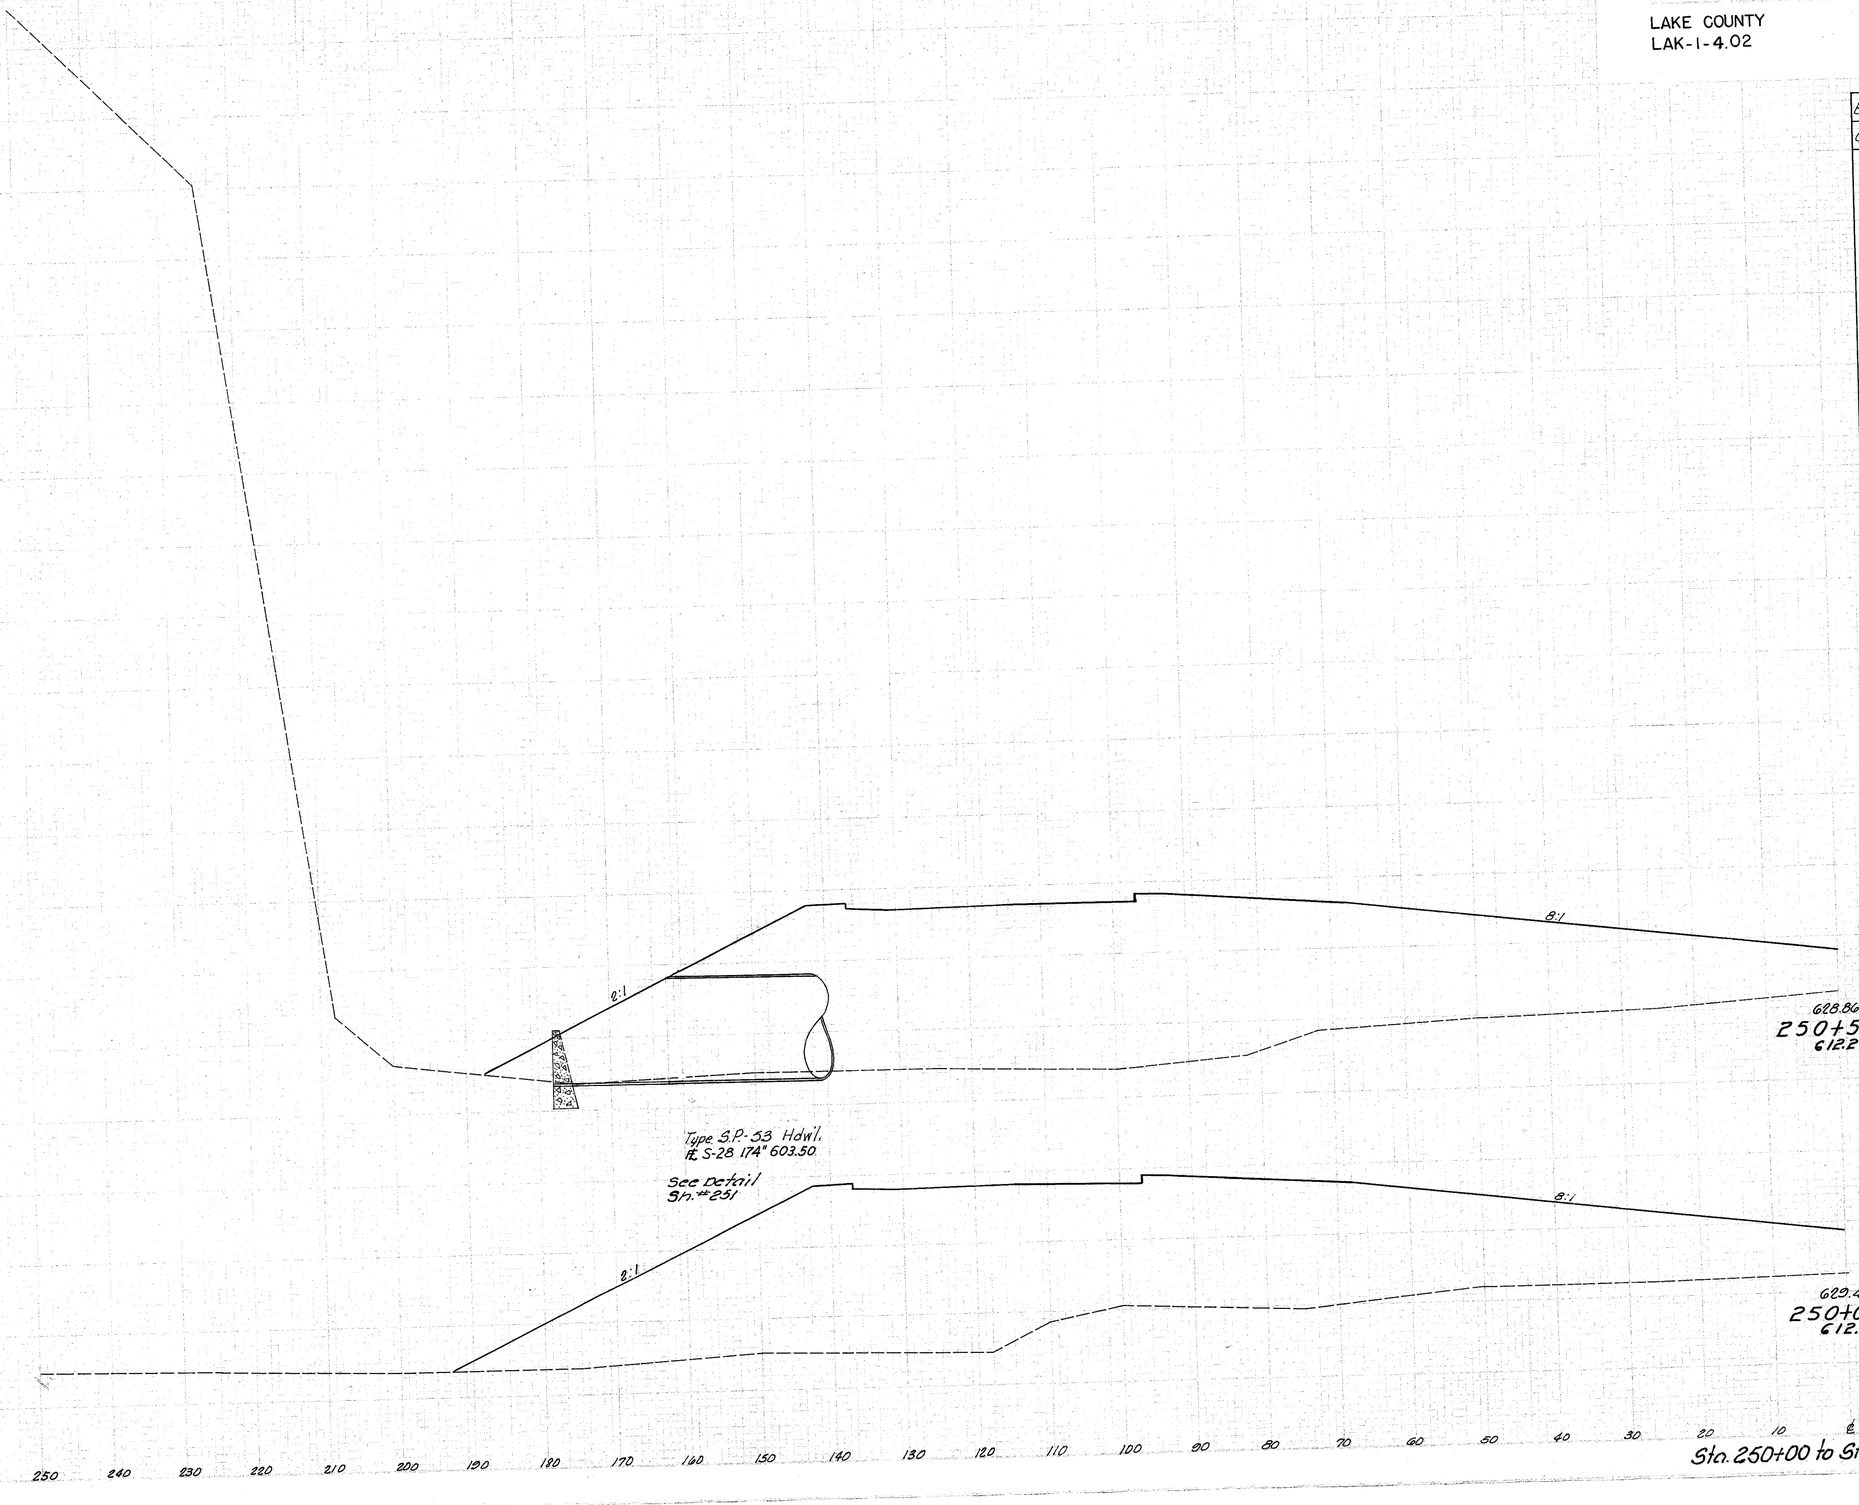

Sta. 250+00 to Sta 250+50 Lt. &