Seeding	
End Width	Sq Yd.
204	
440	

SHEET NO.	STATE	PROJECT	
2	OHIO	I-1103(20)	

61
333

LAKE COUNTY
LAK - I - 4.02

End Area.		Volume	
Cut	Fill	Cut	Fill
		1071	2521
		876	2653

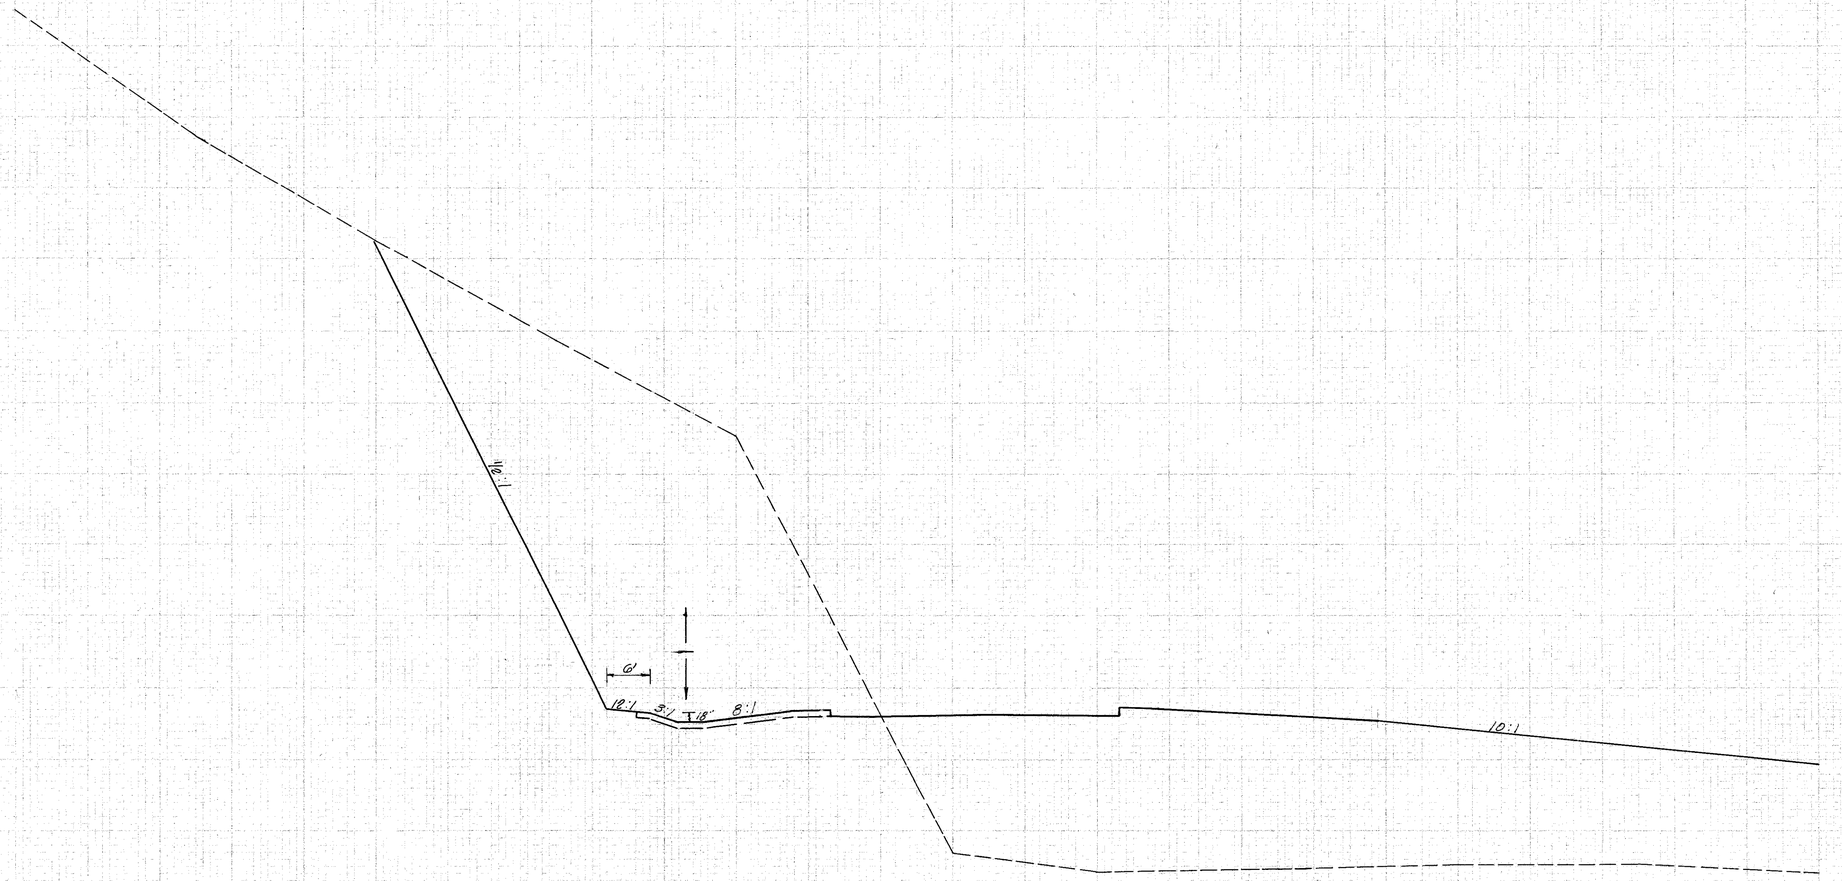

L-3. 251+44 Begin placing Stockpiled Top Soil.

250 240 230 220 210 200 190 180 170 160 150 140 130 120 110 100 90 80 70 60 50 40 30 20 10 ℄

Sta. 251+44 Lt. ℄