LAKE COUNTY
LAK-1-4.02

Seeding	
End Width	Sq.Yd
230	
	2600
229	
	2811
277	
	2789

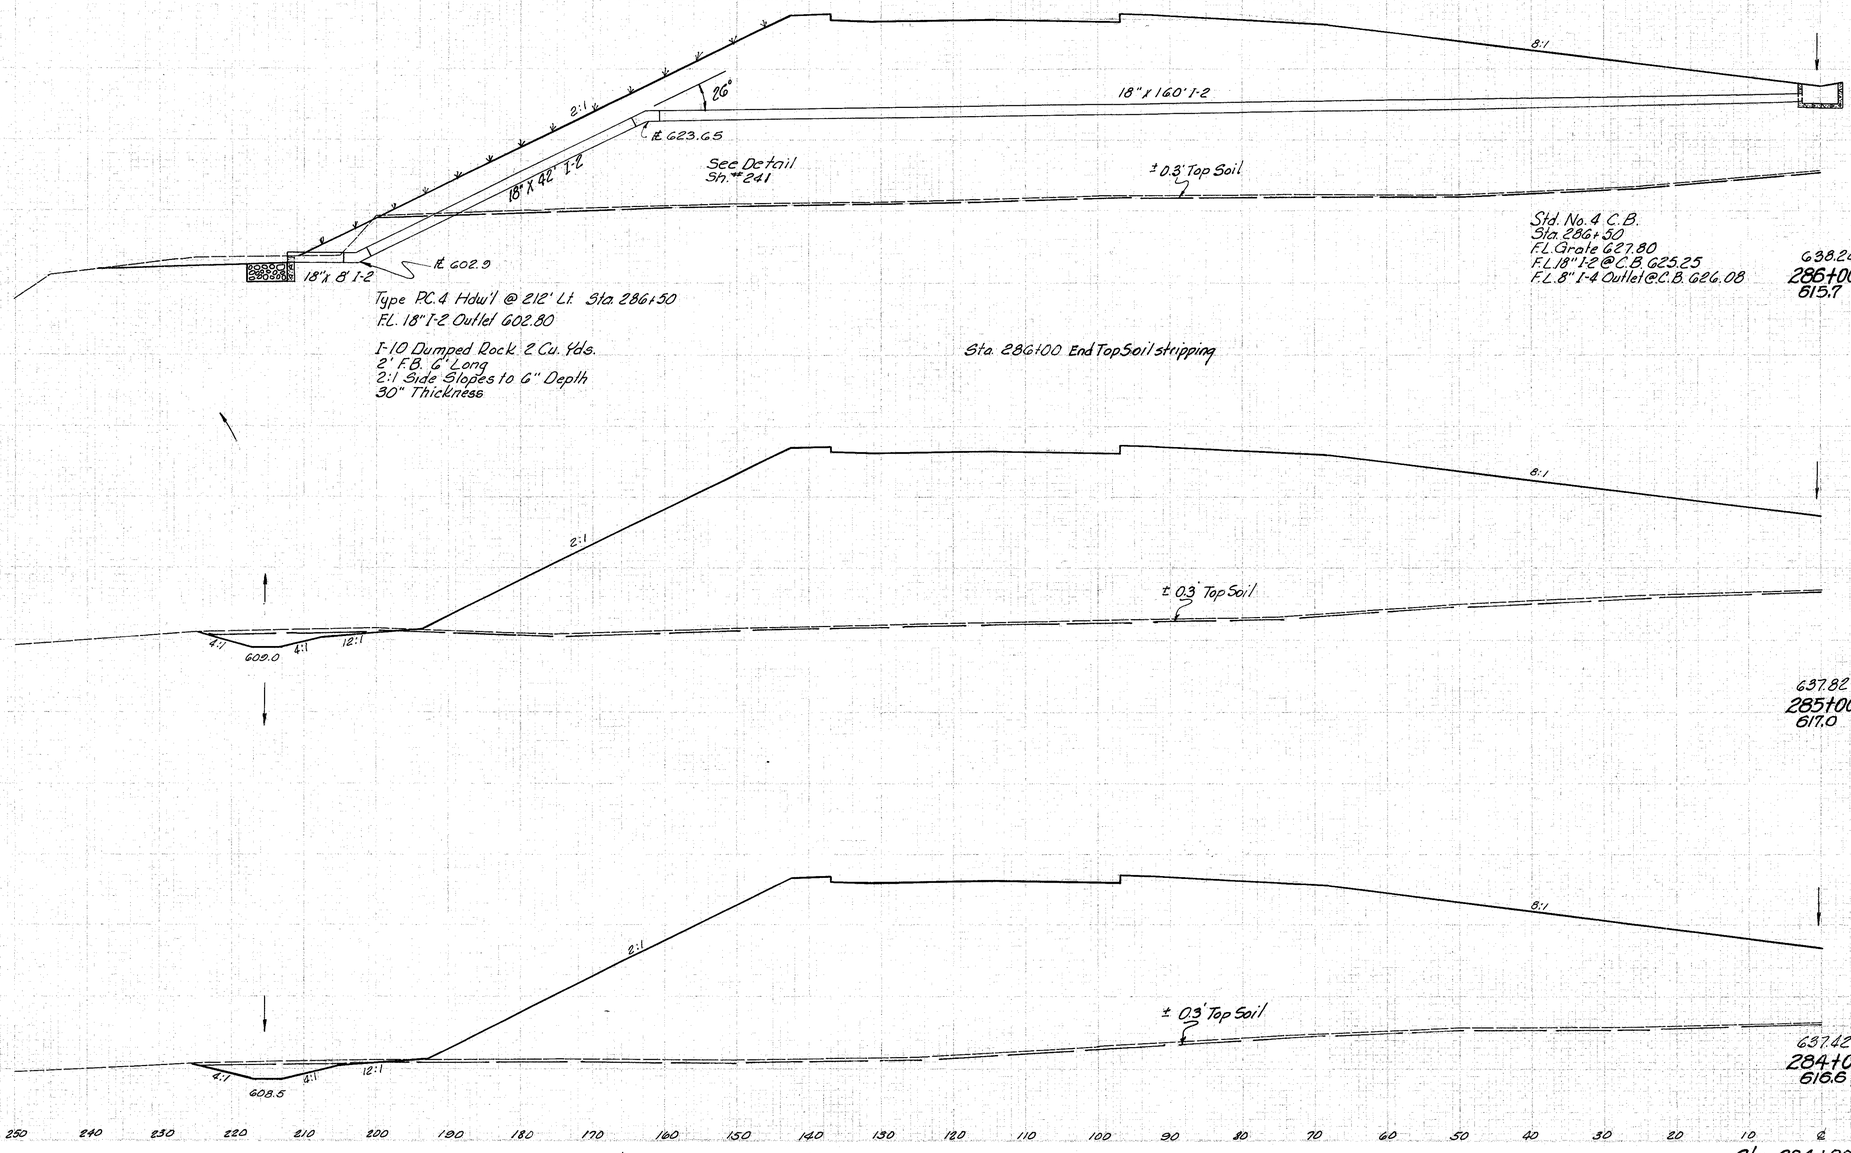

End Area		Volume	
Cut	Fill	Cut	Fill
Top Soil 60			
Ah. 0	4061		
Bk. 0	4121		
Top Soil	237		
		50	14,424
Top Soil 68			
27	3668		
Top Soil	252		
		97	13,369
Top Soil 68			
25	3551		
Top Soil	250		
		84	12,861

Sta. 284+00 to Sta. 286+00 Lt. ℄