FED. RD. DIVISION	STATE	PROJECT	
2	OHIO	I-1103(20)	

163
333

LAKE COUNTY
LAK-I-4.02

Seeding	
End Width	Sq Yds
191	
	579
195	
	791
161	
	2050
208	
	2267

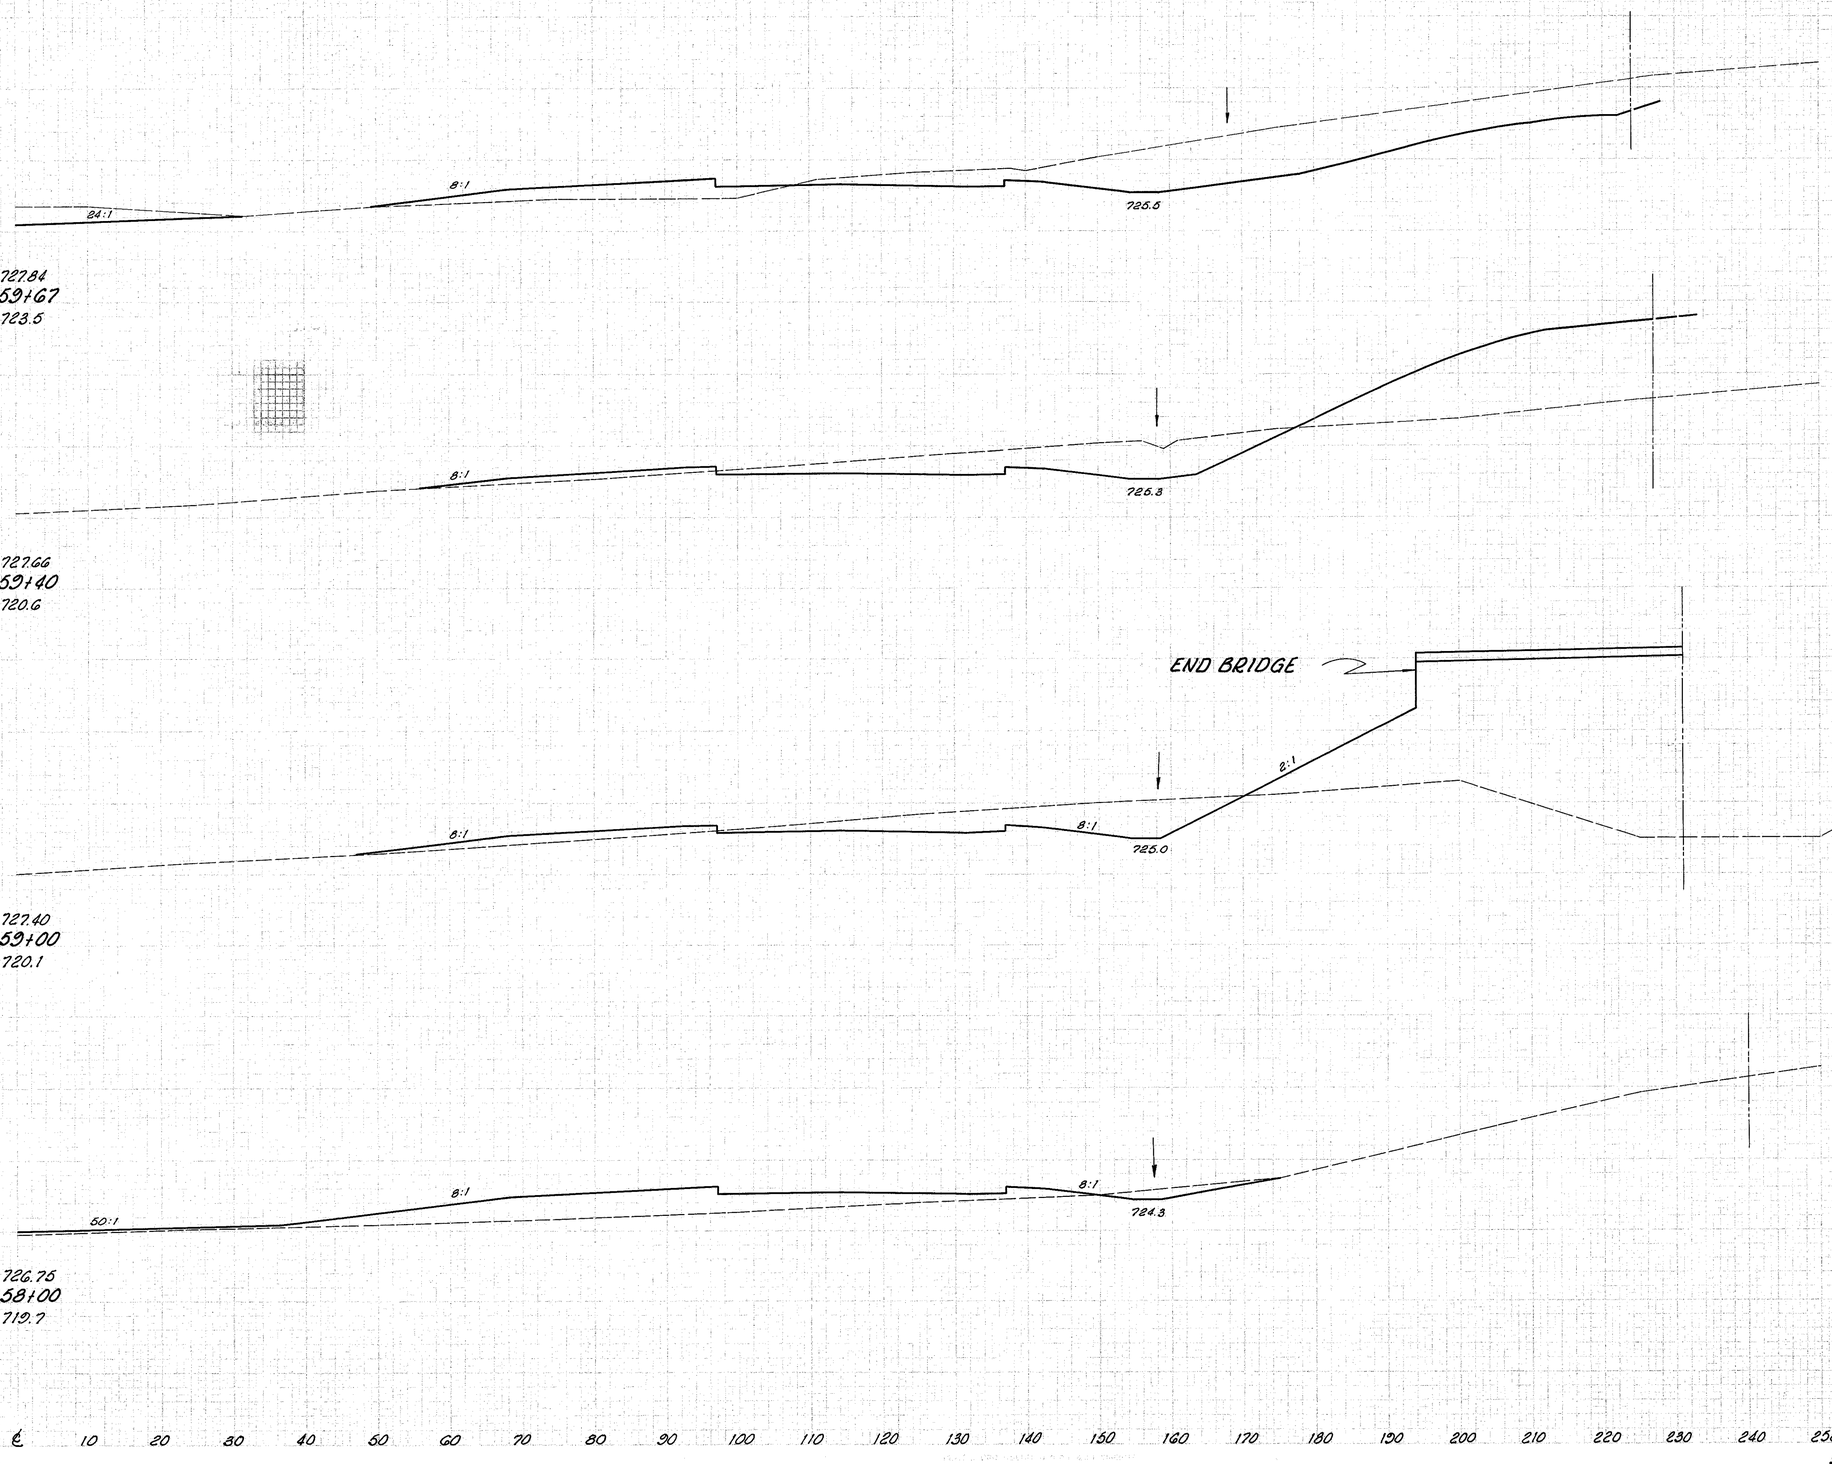

End Area		Volume	
Cut	Fill	Cut	Fill
536	96		
		377	278
217	460		
		302	1015
191	911		
		385	2132
17	240		
		93	1167

Sta. 358+00 to Sta. 359+67 Rt. ℄