MICROFILMED
DEC 17 1987

FED. RD. DIVISION	STATE	PROJECT	TYPE FUNDS
2	OHIO	I-1103(20)	

LAKE COUNTY
LAK-I-4.02

263
333

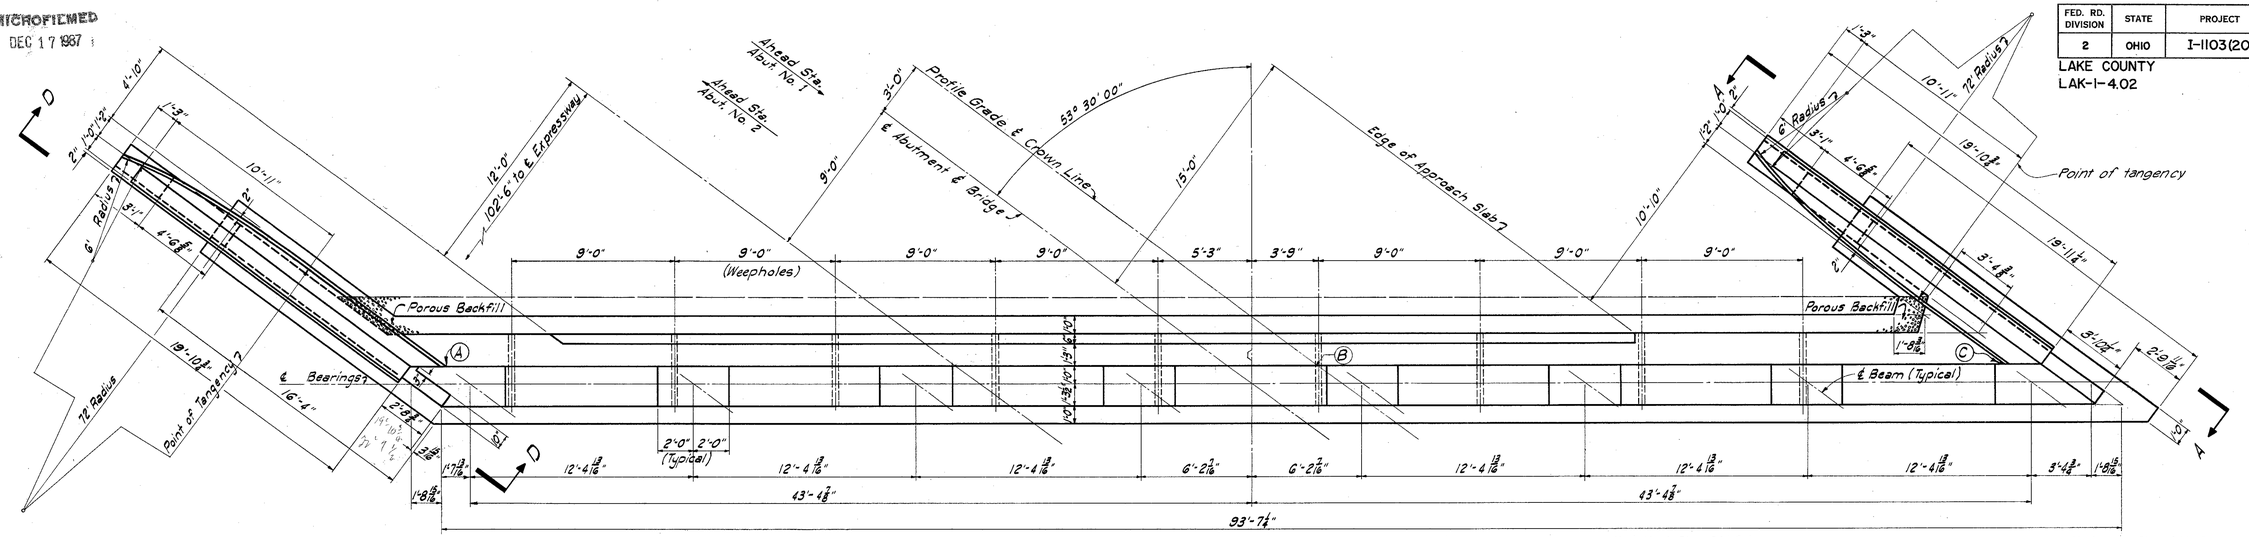

ABUTMENT PLAN

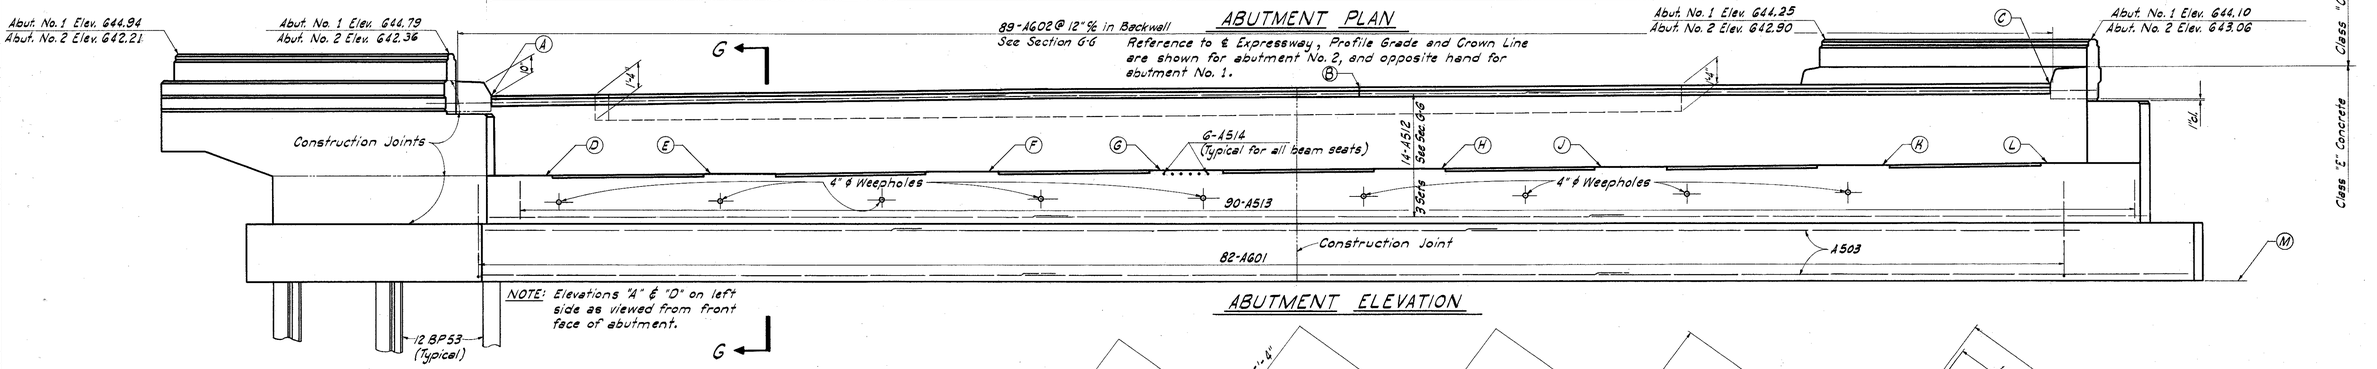

NOTE: Elevations "A" & "D" on left side as viewed from front face of abutment.

ABUTMENT ELEVATION

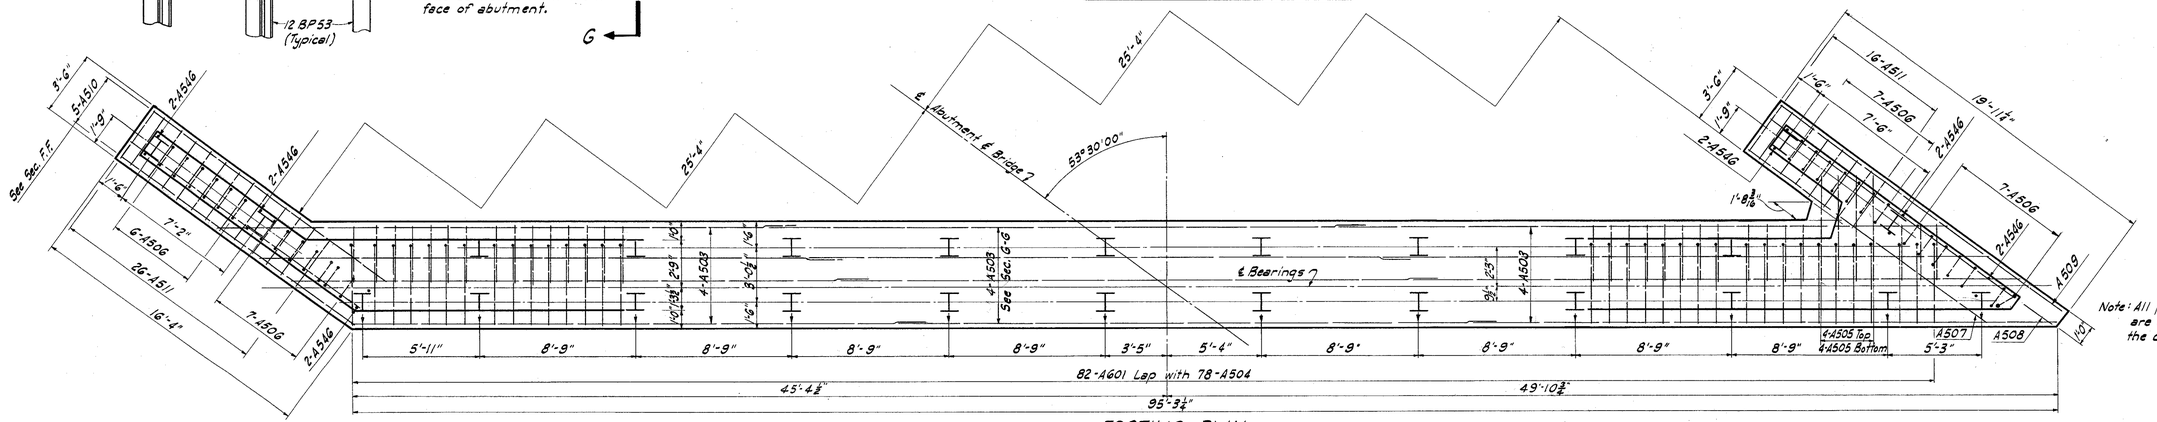

FOOTING PLAN

TABLE OF ELEVATIONS

Location	A	B	C	D	E	F	G	H	J	H	L	M
Abut. No. 1	642.42	642.53	641.76	638.01	638.05	638.08	638.11	637.94	637.73	637.54	637.34	631.30
Abut. No. 2	640.02	640.80	640.69	635.64	635.83	636.02	636.23	636.41	636.37	636.34	636.31	629.60

MICHAEL BAKER JR., CONSULTING ENGINEERS
ROCHESTER, PENNSYLVANIA

ABUTMENTS

NORTH BOUND - PLAN & ELEVATION
BRIDGE NO. LAK-I-0426
OVER STATE ROUTE NO. 174

LAKE COUNTY
N.B. STA. 232+41.54
TO STA. 234+57.10

Designed	Drawn	Traced	Checked	Reviewed-Date	Revised
P.C.H.	B.C.W.	B.C.W.	G.M.W.	W.R.B. 4-58	

K+E 226 IMPERIAL TRACING CLOTH T.M. 60449