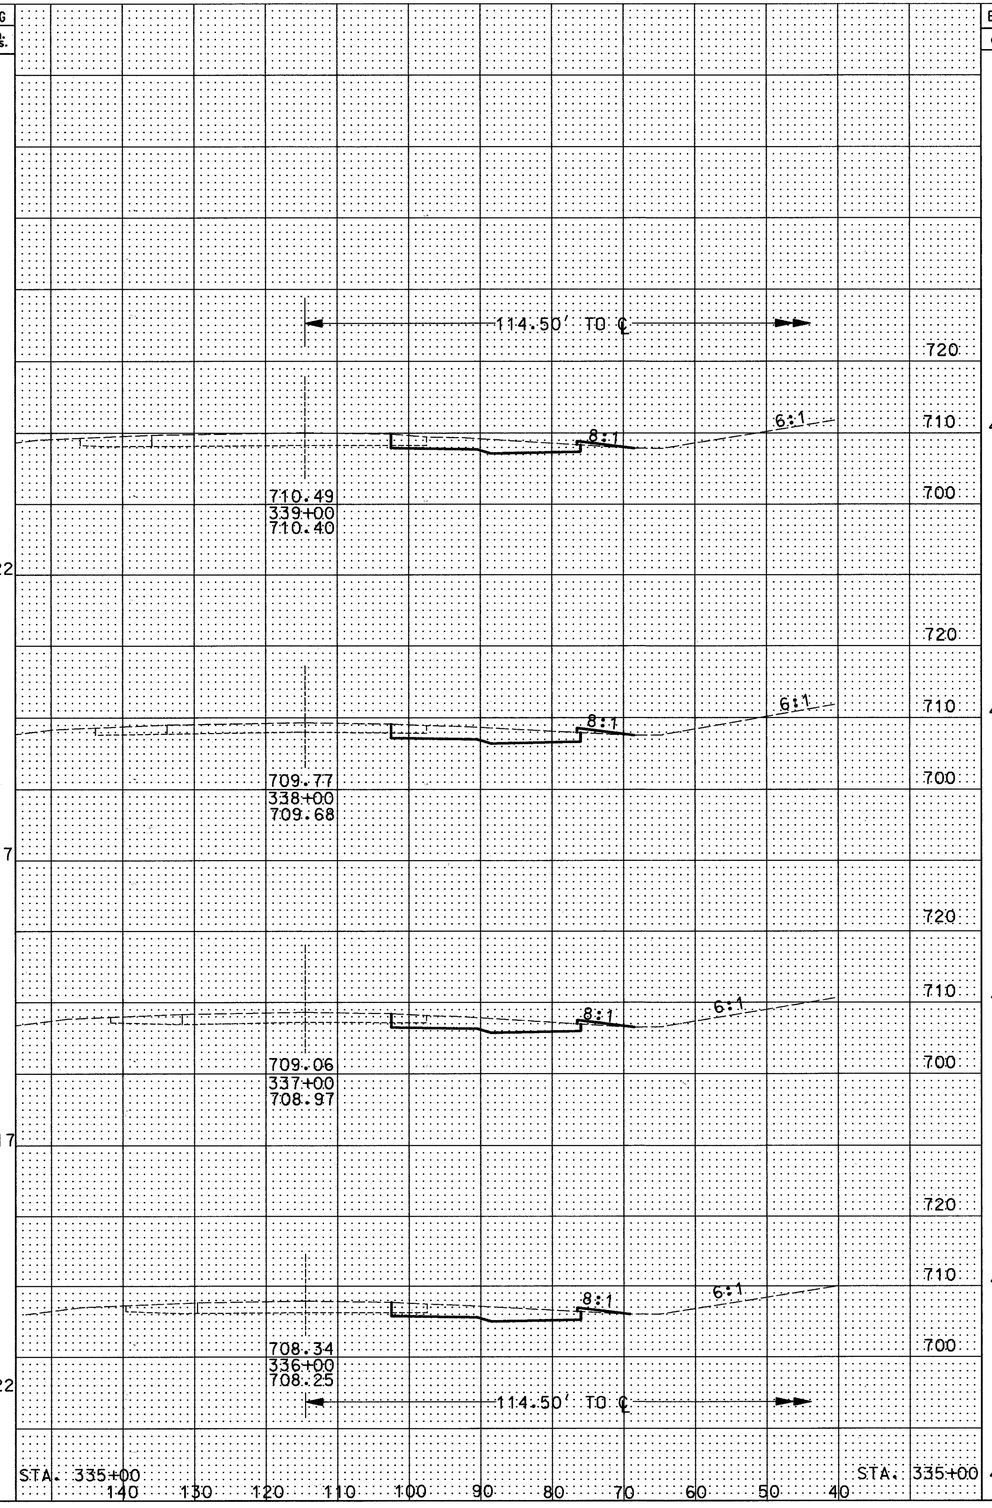

SEEDING END WIDTH	SEEDING SQ. YDS.	END AREA CUT	END AREA FILL	VOLUME CUT	VOLUME FILL
11		43	2		
	122			161	7
11		44	2		
	117			163	7
10		44	2		
	117			161	7
11		43	2		
	122			159	8
11		43	2		

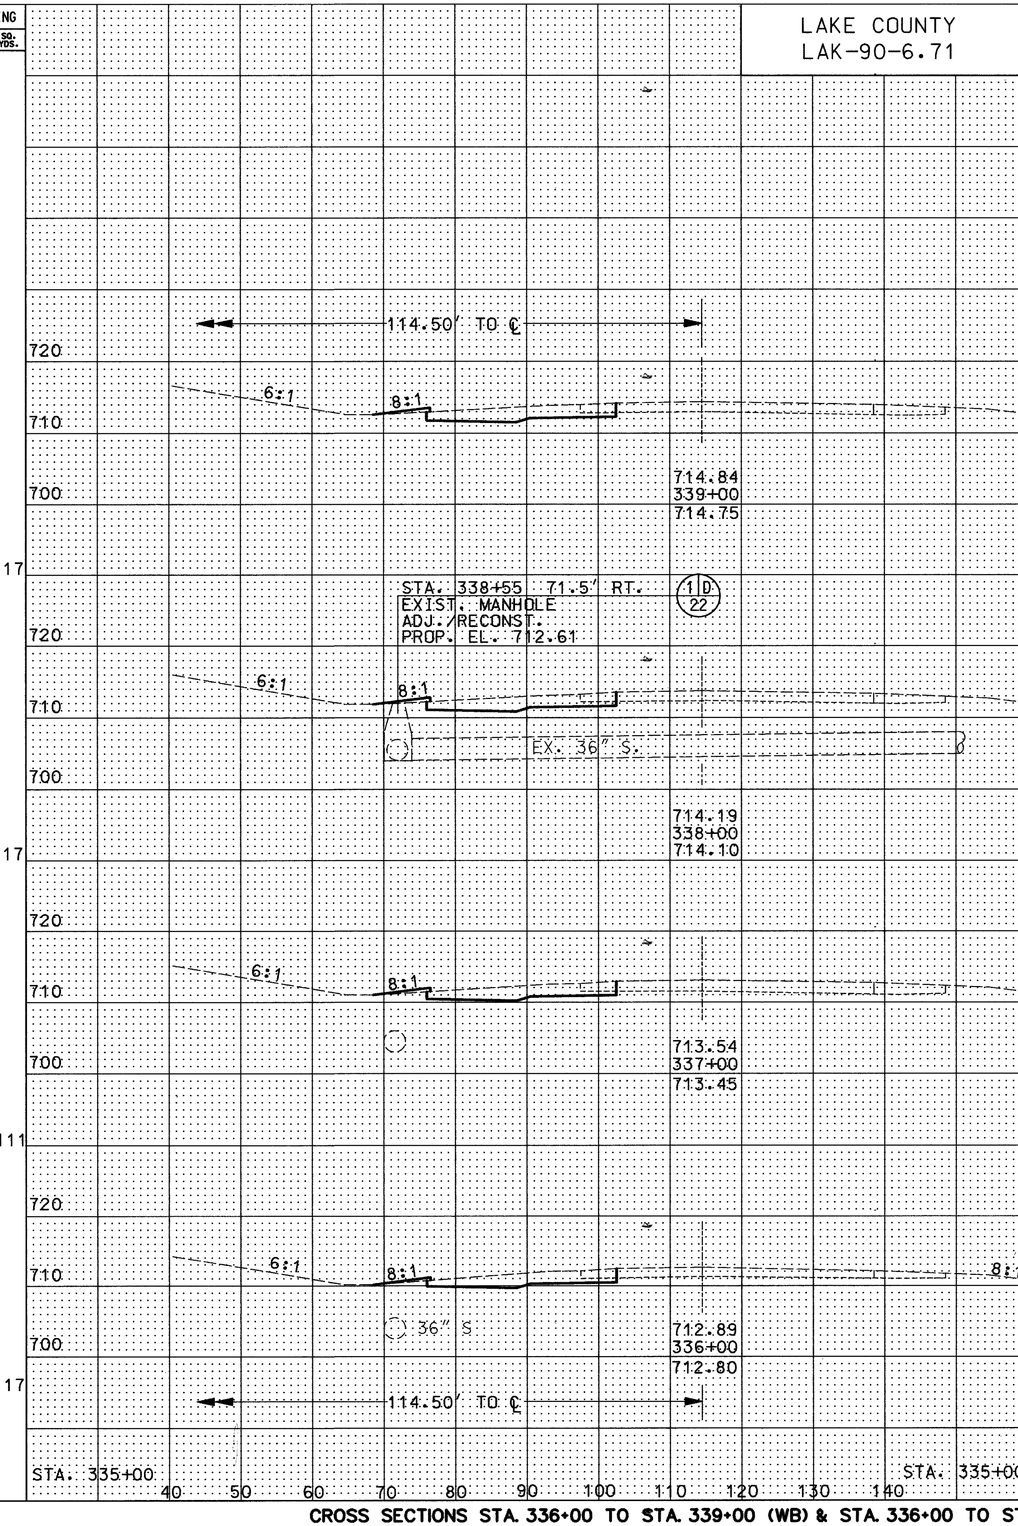

SEEDING END WIDTH	SEEDING SQ. YDS.	END AREA CUT	END AREA FILL	VOLUME CUT	VOLUME FILL
10		43	2		
	117			159	7
11		43	2		
	117			161	8
10		44	2		
	111			163	8
10		44	2		
	117			161	7
11		43	2		

CROSS SECTIONS STA. 336+00 TO STA. 339+00 (WB) & STA. 336+00 TO STA. 339+00 (EB)

T:\DGN\LAK-90\CROSSSEC\57740XAE.DGN

T:\DGN\LAK-90\CROSSSEC\57740XAE.DGN Aug 30, 1994 18:12:37