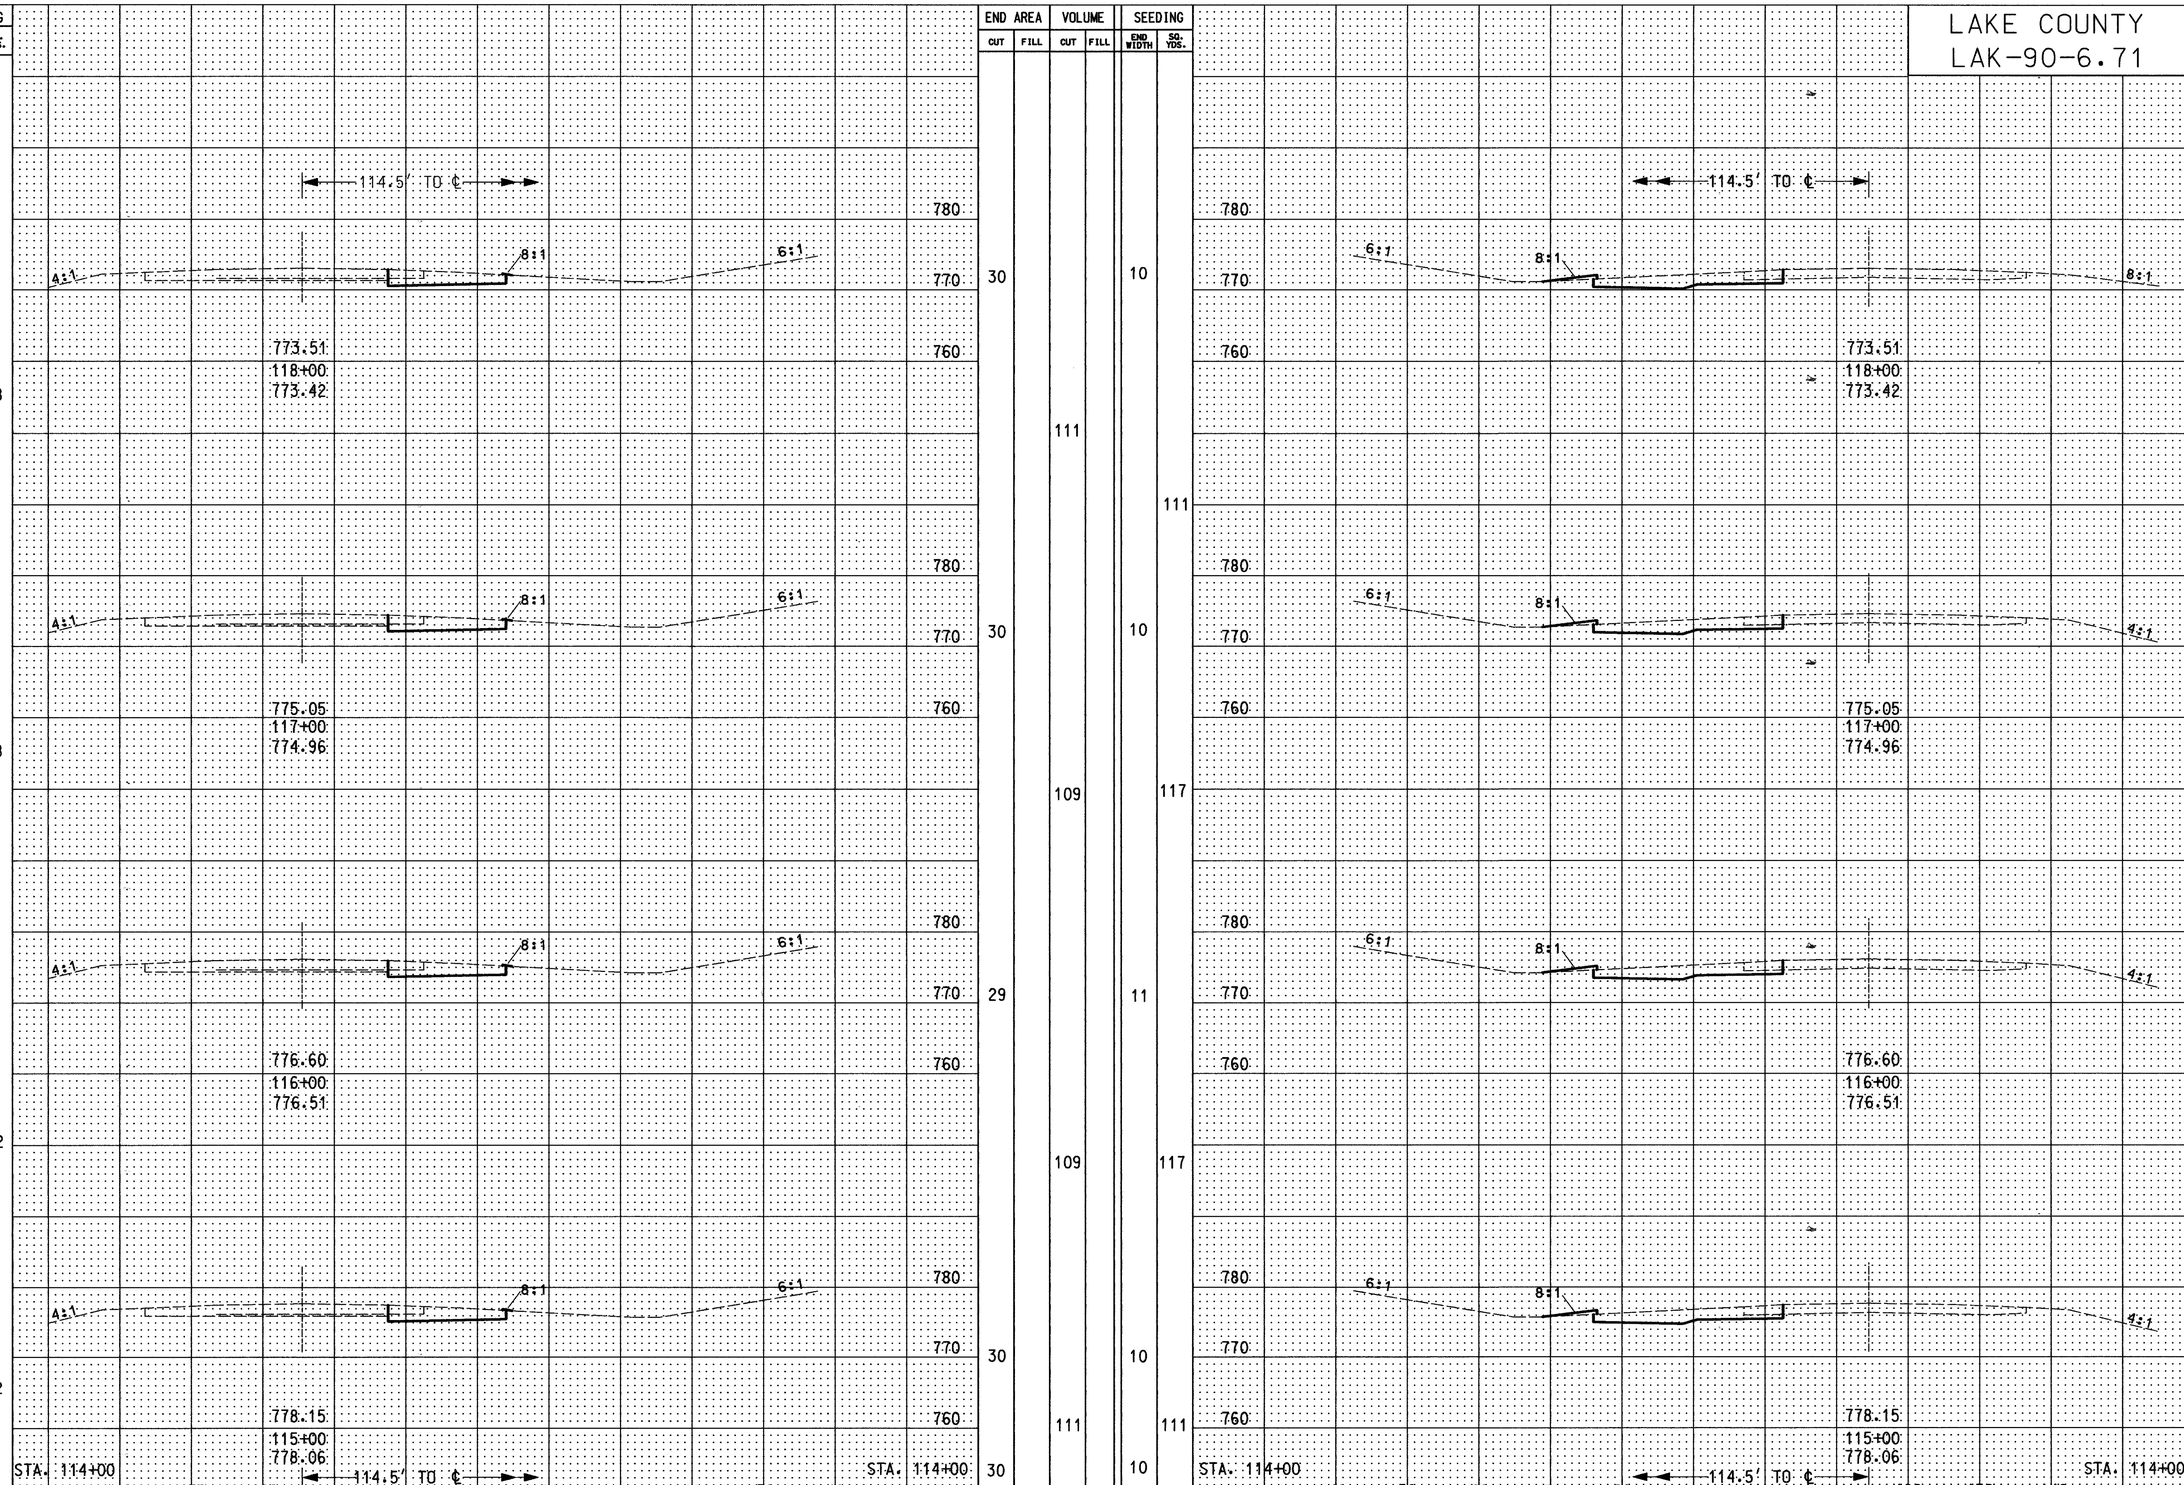

SEEDING END WIDTH	SEEDING SQ. YDS.	END AREA CUT	END AREA FILL	VOLUME CUT	VOLUME FILL	SEEDING END WIDTH	SEEDING SQ. YDS.	END AREA CUT	END AREA FILL	VOLUME CUT	VOLUME FILL
2		30				10		43	2		
	28			111			111			157	7
3		30				10		42	2		
	28			109			117			157	8
2		29				11		43	2		
	22			109			117			159	8
2		30				10		43	2		
	22			111			111			161	7
2		30				10		44	2		

CROSS SECTION STA. 115+00 TO STA. 118+00 (WB) STA. 115+00 TO STA. 118+00 (EB)

T:\DGN\LAK-90\CROSSSEC\5774GXBQ.DGN