MICROFILMED
JUN 27 1985

LAKE COUNTY
LAK-I-6.97

STRUCTURE NO. LAK-I-0906 FOR DETAILS OF STRUCTURE SEE SHEETS NO. 242 TO 249

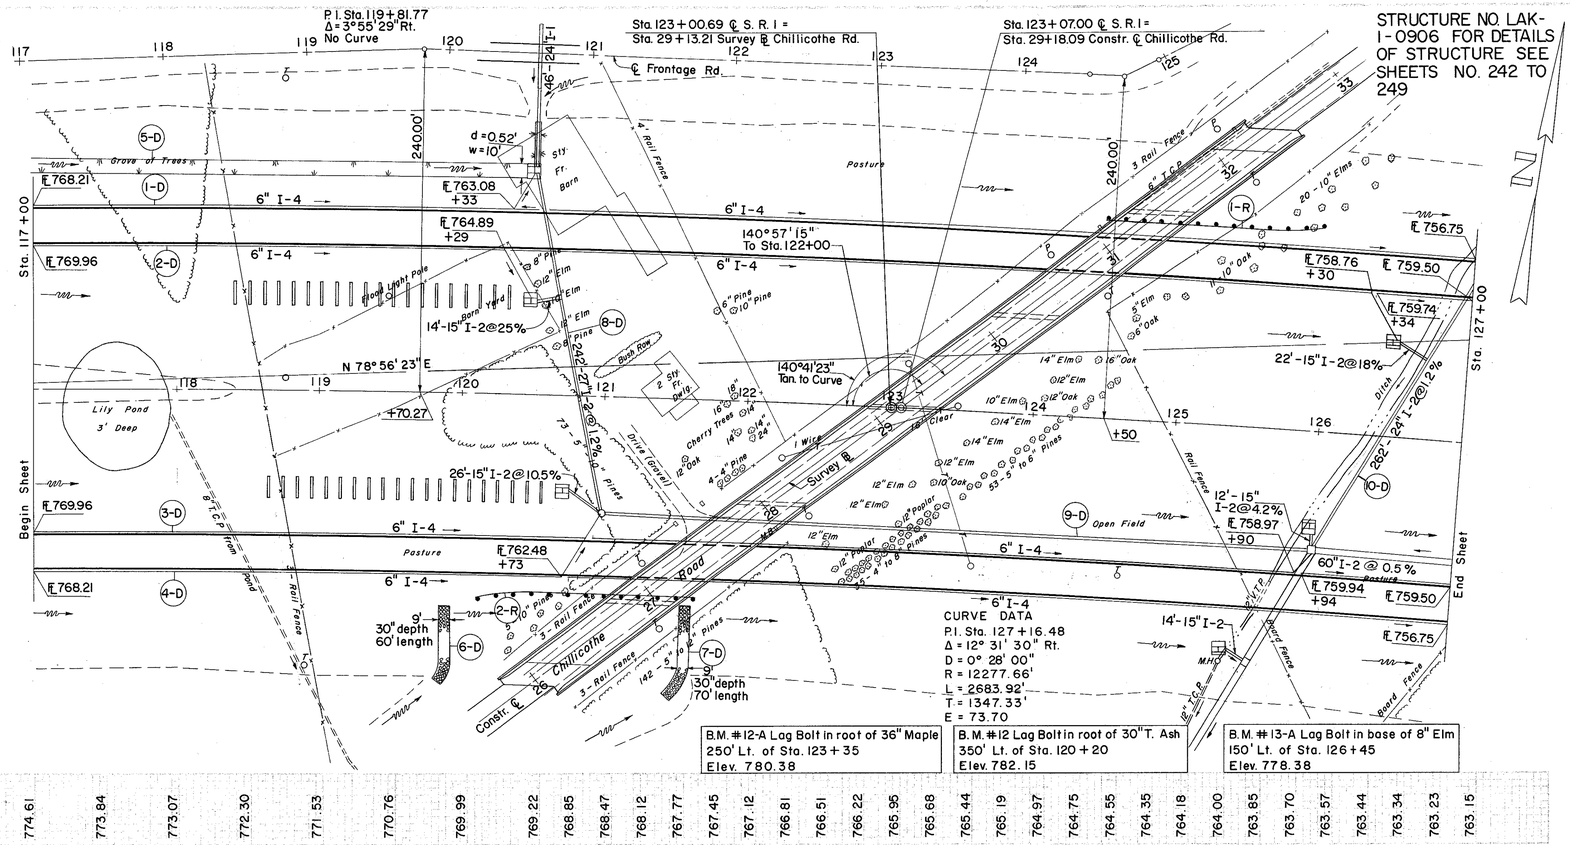

Grate Elev. Mod. Std. #5 C.B. 156.5' Lt. Sta. 120+50 766.61
℄ 27" I-2 @ Mod. Std. #5 C.B. 156.5' Lt. Sta. 120+50 761.10
℄ 8" I-4 @ Mod. Std. #5 C.B. 156.5' Lt. Sta. 120+50 762.68

Grate Elev. Std. #5 C.B. 66.5' Lt. Sta. 120+50 767.05
℄ 15" I-2 @ Std. #5 C.B. 66.5' Lt. Sta. 120+50 764.00
℄ 8" I-4 @ Std. #5 C.B. 66.5' Lt. Sta. 120+50 764.58

Grate Elev. Std. #5 C.B. 66.5' Rt. Sta. 120+75 766.68
℄ 15" I-2 @ Std. #5 C.B. 66.5' Rt. Sta. 120+75 763.50

Grate Elev. Std. #5 C.B. 66.5' Lt. Sta. 126+50 761.17
℄ 15" I-2 @ Std. #5 C.B. 66.5' Lt. Sta. 126+50 758.00
℄ 8" I-4 @ Std. #5 C.B. 66.5' Lt. Sta. 126+50 758.58

Grate Elev. Std. #5 C.B. 66.5' Rt. Sta. 126+00 761.40
℄ 15" I-2 @ Std. #5 C.B. 66.5' Rt. Sta. 126+00 758.00

℄ 15" I-2 @ Std. #2 M.H. 83' Rt. Sta. 126+00 757.50
℄ 24" I-2 @ Std. #2 M.H. 83' Rt. Sta. 126+00 752.10
℄ 30" I-2 @ Std. #2 M.H. 83' Rt. Sta. 126+00 751.60
℄ 60" I-2 @ Std. #2 M.H. 83' Rt. Sta. 126+00 749.10
℄ 8" I-4 @ Std. #2 M.H. 83' Rt. Sta. 126+00 758.00

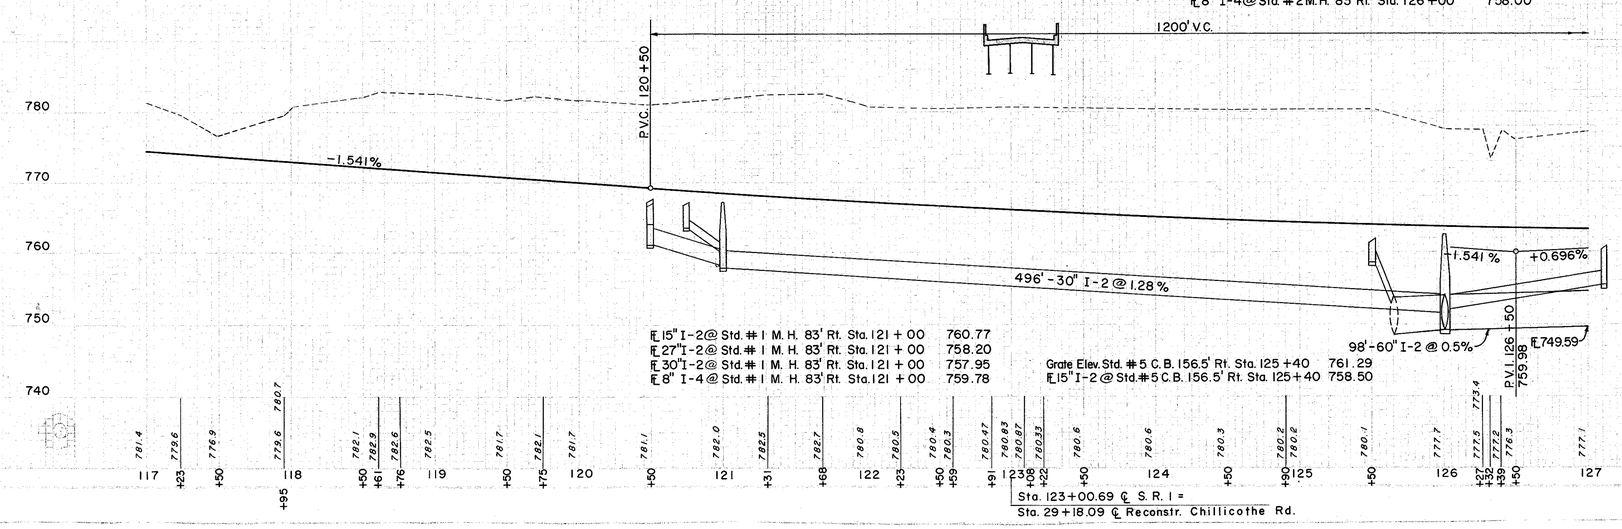

℄ 15" I-2 @ Std. #1 M.H. 83' Rt. Sta. 121+00 760.77
℄ 27" I-2 @ Std. #1 M.H. 83' Rt. Sta. 121+00 758.20
℄ 30" I-2 @ Std. #1 M.H. 83' Rt. Sta. 121+00 757.95
℄ 8" I-4 @ Std. #1 M.H. 83' Rt. Sta. 121+00 759.78

Grate Elev. Std. #5 C.B. 156.5' Rt. Sta. 125+40 761.29
℄ 15" I-2 @ Std. #5 C.B. 156.5' Rt. Sta. 125+40 758.50

(D) DRAINAGE

REF NO.	STATION FROM	STATION TO	SIDE ℄	CLASS A STORM SEWER 15" (SEC. M-6.5(a) OR SEC. M-6.8(a))	CLASS A STORM SEWER 30" (SEC. M-6.6(b) OR SEC. M-6.8(b))	CLASS A STORM SEWER 60" (SEC. M-6.5(a) OR SEC. M-6.8(a))	CLASS A STORM SEWER UNDER PAVT. 24" (SEC. M-6.6 (b) OR M-6.8 (b))	CLASS A STORM SEWER UNDER PAVT. 27" (SEC. M-6.6 (b) OR M-6.8 (b))	8" OUTLET PIPE SEC. M-6.4(c)	6" PIPE UNDERDRAIN SHALLOW	6" PIPE UNDERDRAIN DEEP	8" OUTLET PIPE SEC. M-64(a)	8" 60° BEND	6" 60° WYE	6"x6" INCREASER	6"x8"x8" 60° WYE SEC. M-6.5(b) OR SEC. M-6.8(b)	15"x24" TEE SEC. M-6.6(b) OR SEC. M-6.8(b)	15"x27" TEE SEC. M-6.6(b) OR SEC. M-6.8(b)	STD. #5 CATCH BASIN	MOD. STD. #5 CATCH BASIN	STD. #1 M.H.	STD. #2 M.H. WITHOUT DROP PIPE	DUMPED ROCK (GUTTER CHANNEL PROTECT)	PAVED GUTTER TYPE I	SODDING
				I-2					I-4			I-5						I-8				I-10	I-14	L-10
				L.F.					L.F.			EA.						EA.				C.Y.	L.F.	S.Y.
1-D	117+00	127+00	LT.						1010				1											
2-D	117+00	127+00	LT.						1042				2											
3-D	117+00	127+00	RT.						1000				1											
4-D	117+00	127+00	RT.										1											
5-D	117+00	120+50	LT.						995													50	384	
6-D	119+90		RT.																			58		
7-D	121+60		RT.																					
8-D	120+50	121+00	LT & RT.	40																	1		114	
9-D	121+00	127+00	RT.		496	98		242												1			22	
10-D	125+50	127+22	LT & RT.	48			262												1					
										10														
										20														
										110														