SCHEMATIC PLAN

0 50 100 200 300
SCALE IN FEET

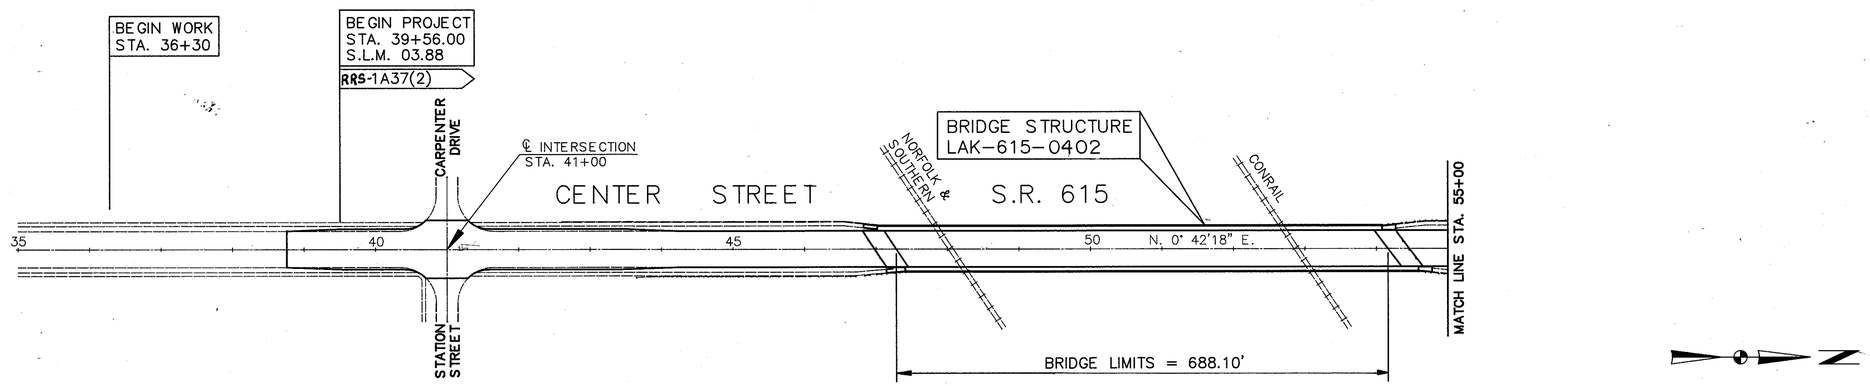

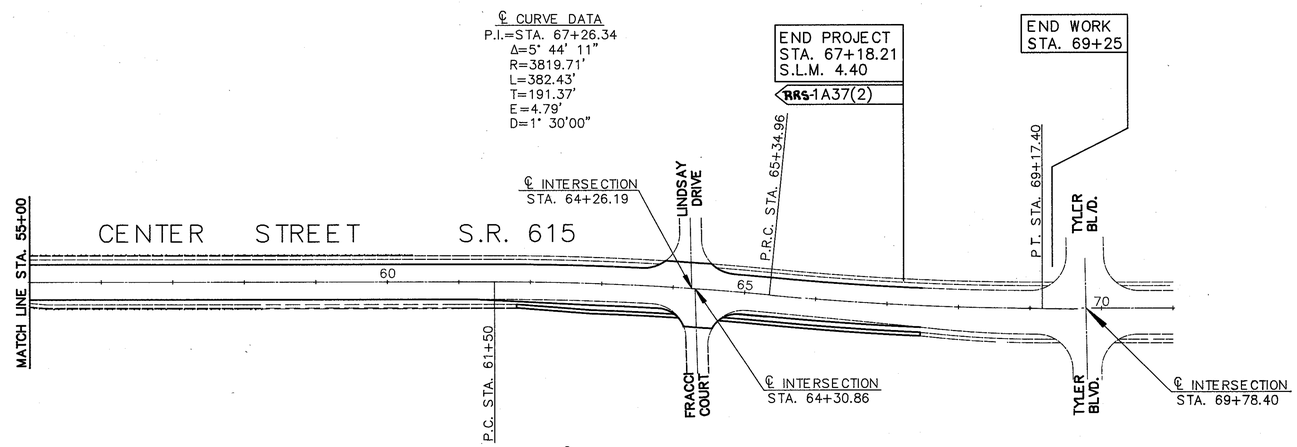

LAK-615-03.88